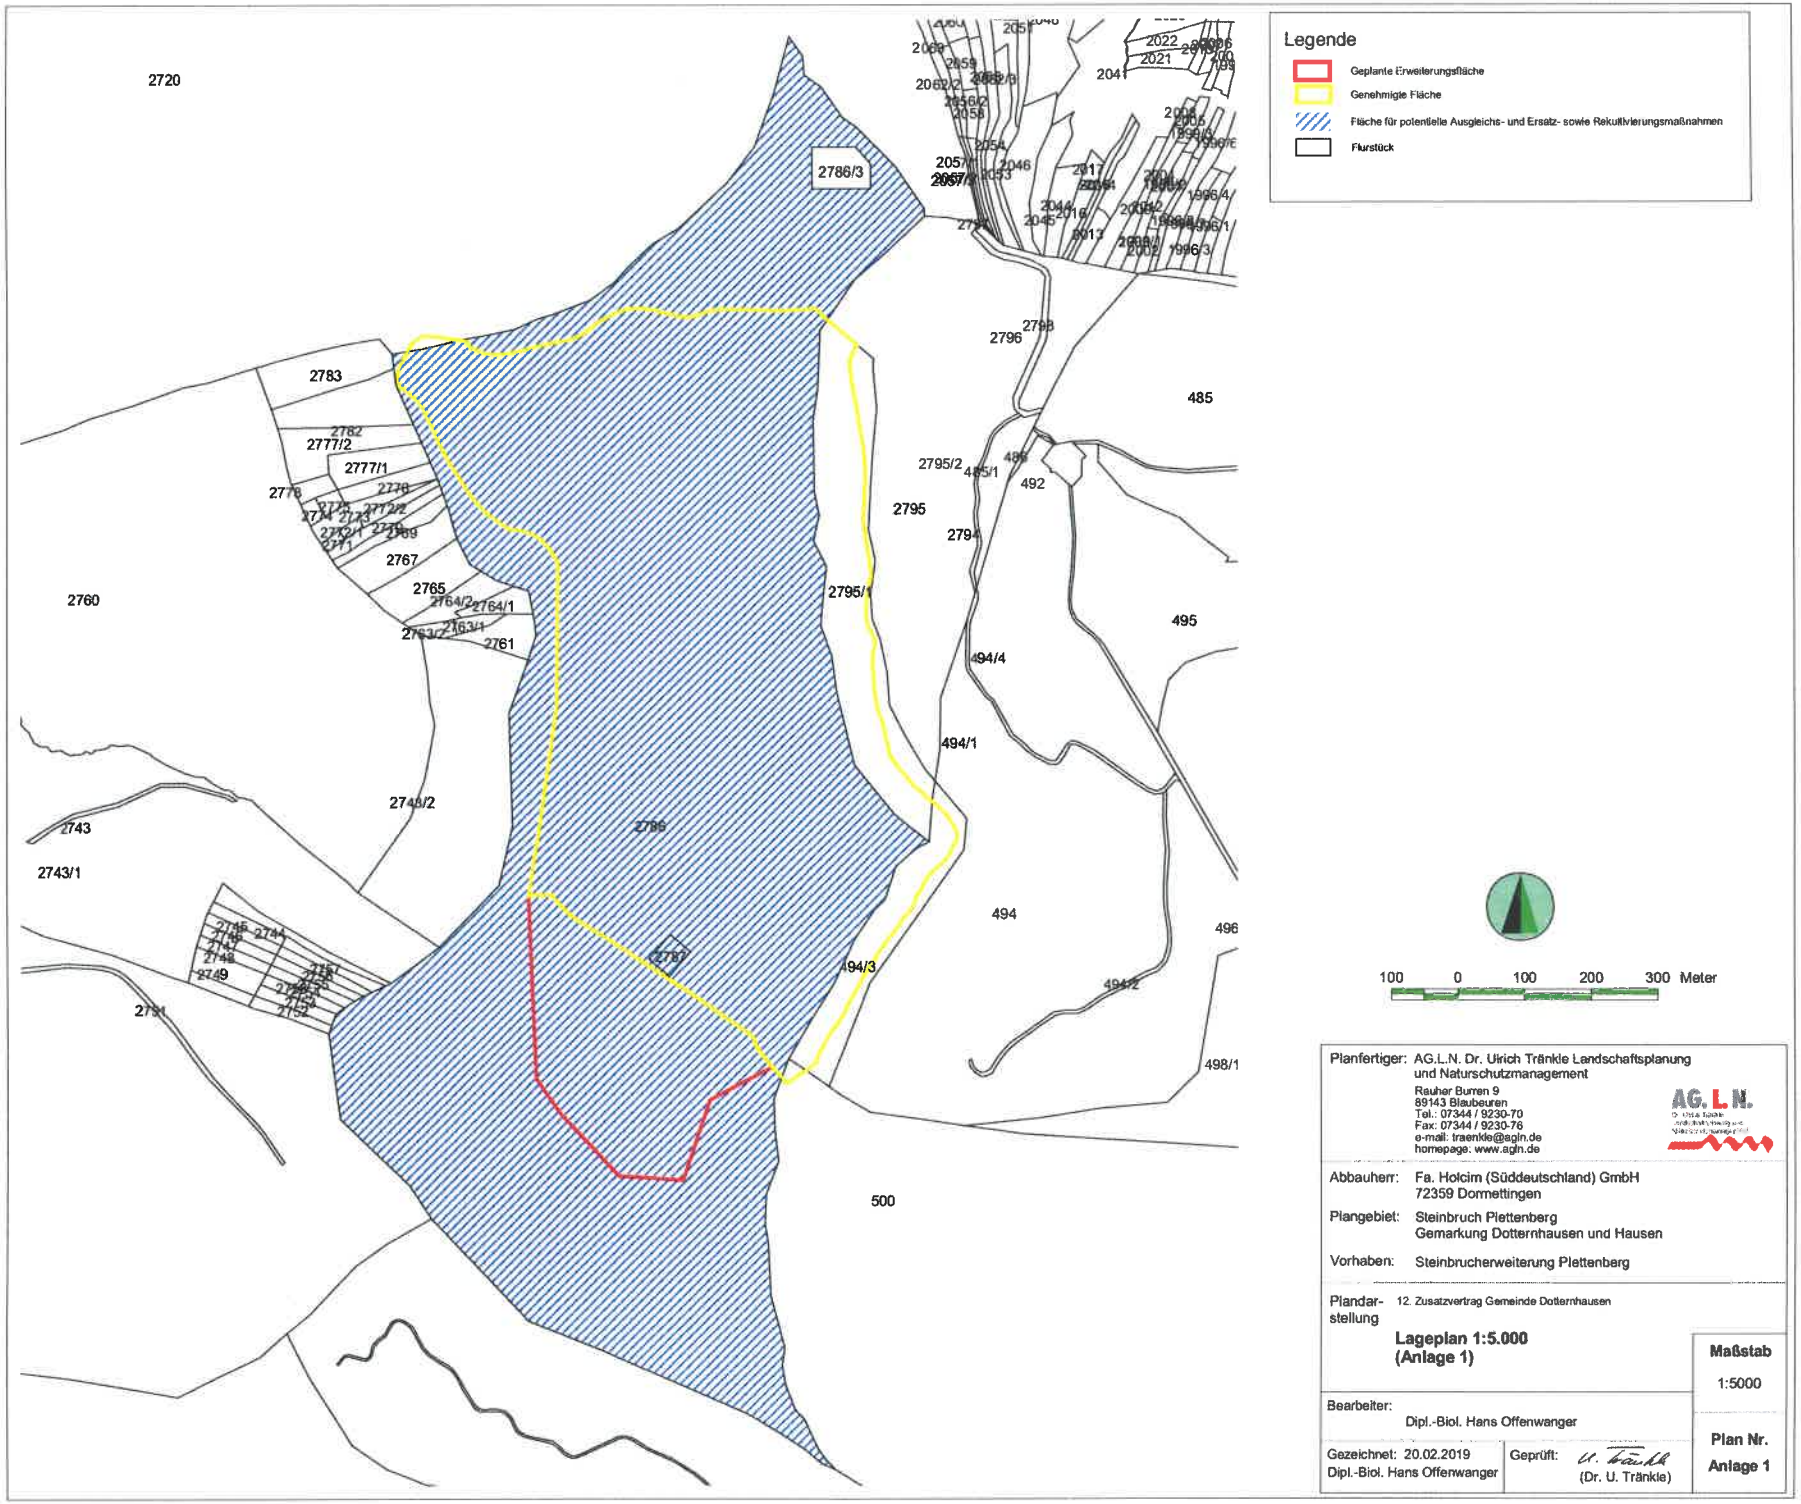

Planfertiger: AG.L.N. Dr. Ulrich Tränkle Landschaftsplanung und Naturschutzmanagement
Rauher Burren 9
89143 Blaubeuren
Tel.: 07344 / 9230-70
Fax: 07344 / 9230-76
e-mail: traenkle@agln.de
homepage: www.agln.de

Abbauherr: Fa. Holcim (Süddeutschland) GmbH
72359 Dormettingen

Plangebiet: Steinbruch Plettenberg
Gemarkung Dotternhausen und Hausen

Vorhaben: Steinbrucherweiterung Plettenberg

Plandarstellung: 12. Zusatzvertrag Gemeinde Dotternhausen

Lageplan 1:5.000
(Anlage 1)

Maßstab
1:5000

Bearbeiter: Dipl.-Biol. Hans Offenwanger

Gezeichnet: 20.02.2019
Dipl.-Biol. Hans Offenwanger

Geprüft: U. Tränkle (Dr. U. Tränkle)

Plan Nr.
Anlage 1