

Landkreis: Zollernalbkreis



Stadt/Gemeinde: Dotternhausen

# LAGEPLAN

- zeichnerischer Teil -  
zum Bauantrag (§ 4 LBOVVO)



zum Bauantrag Mario und Anna MAURER

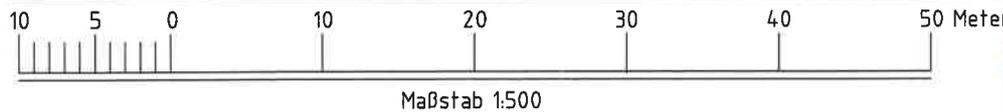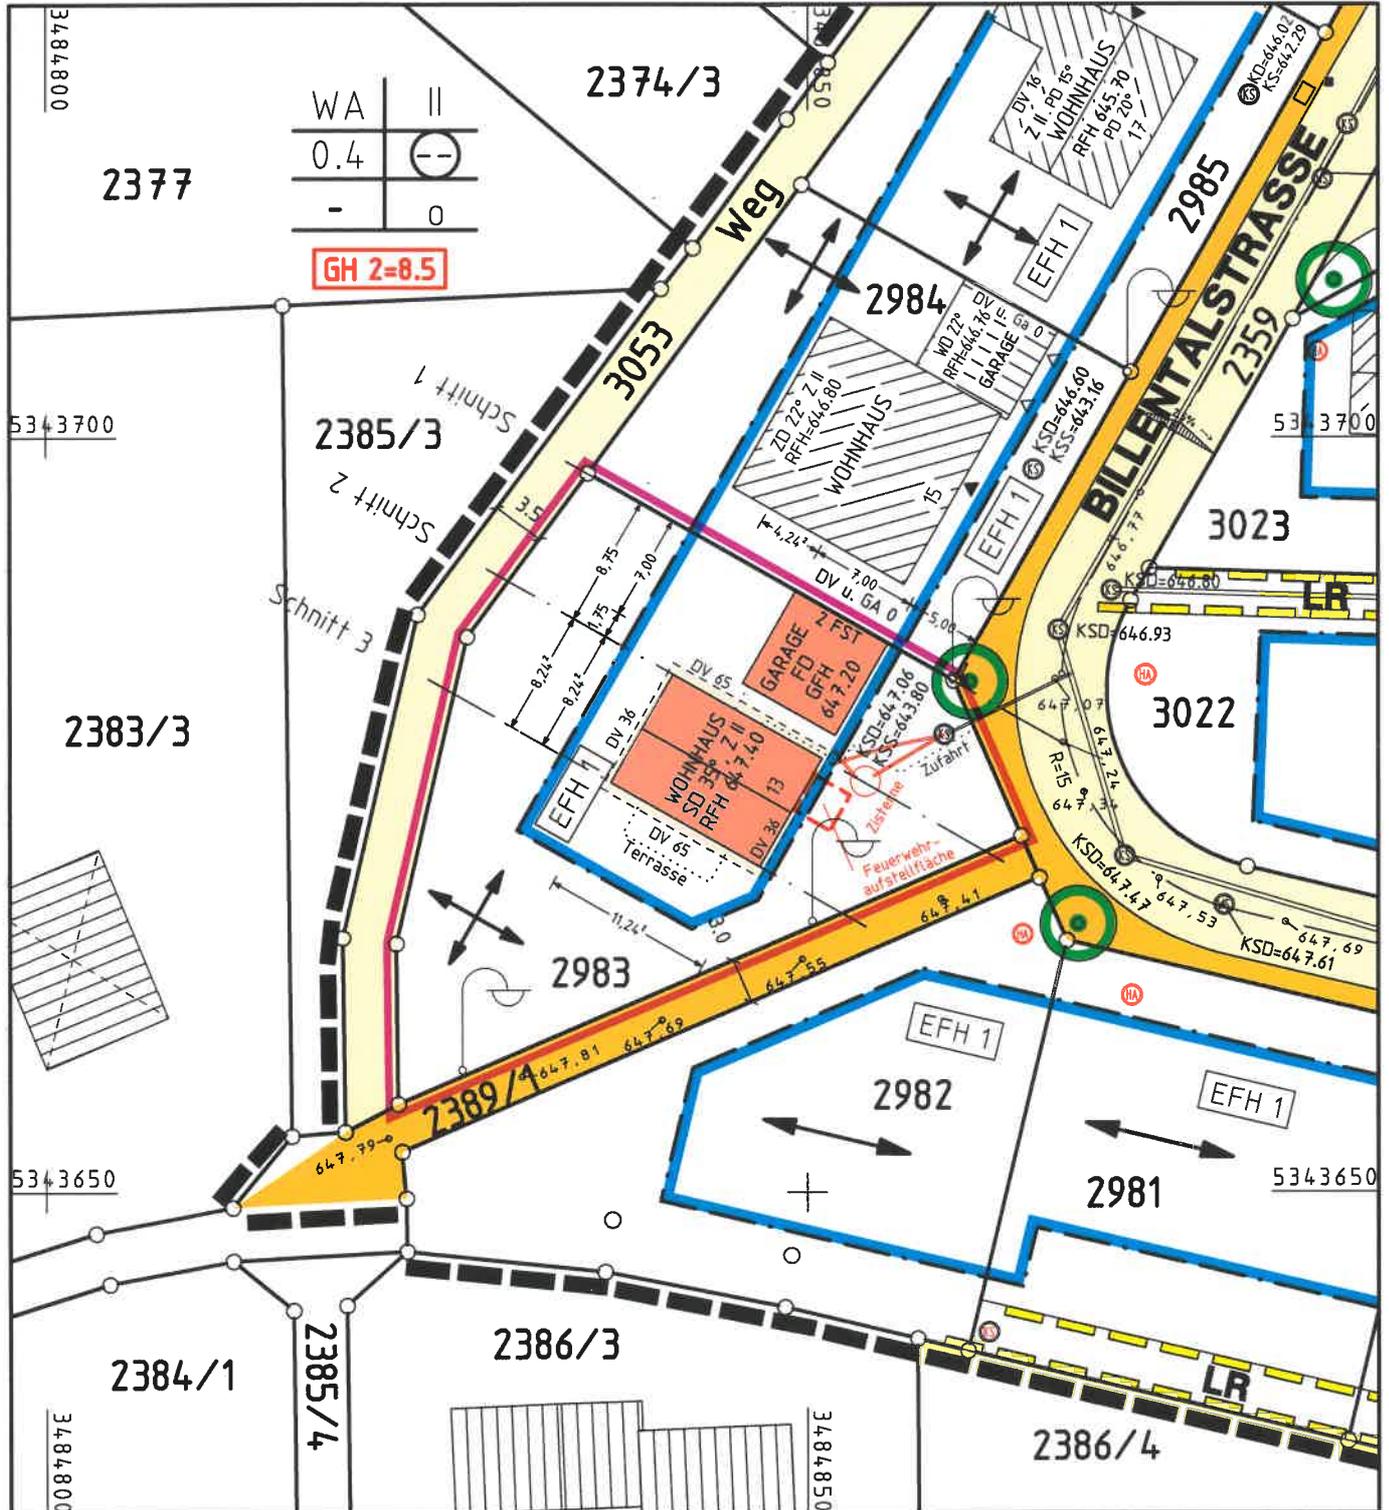

Auszug aus dem Liegenschaftskataster und  
Einzeichnungen nach §4 LBOVVO.

Eventuell vorhandene unterirdische Versorgungsleitungen,  
Stollen, Tanks und dergleichen sind im Lageplan nicht dargestellt.

Höhen im NEUEN SYSTEM

Datum:  
22.05.2019

Vermessungsbüro  
**UTTENWEILER**

12 Dipl.-Ing. (FH) Karl Uttenweiler  
Beratender Ingenieur, Freier Stadtplaner  
11 Dipl.-Ing. (FH) Anja Uttenweiler  
Öffentlich bestellte Vermessungsingenieurin  
Pfützerstraße 6, 72336 Balingen  
Telefon 07433/26089-0, Fax 07433/26089-20  
info@vermessungsbuero-uttenweiler.de  
www.vermessungsbuero-uttenweiler.de