
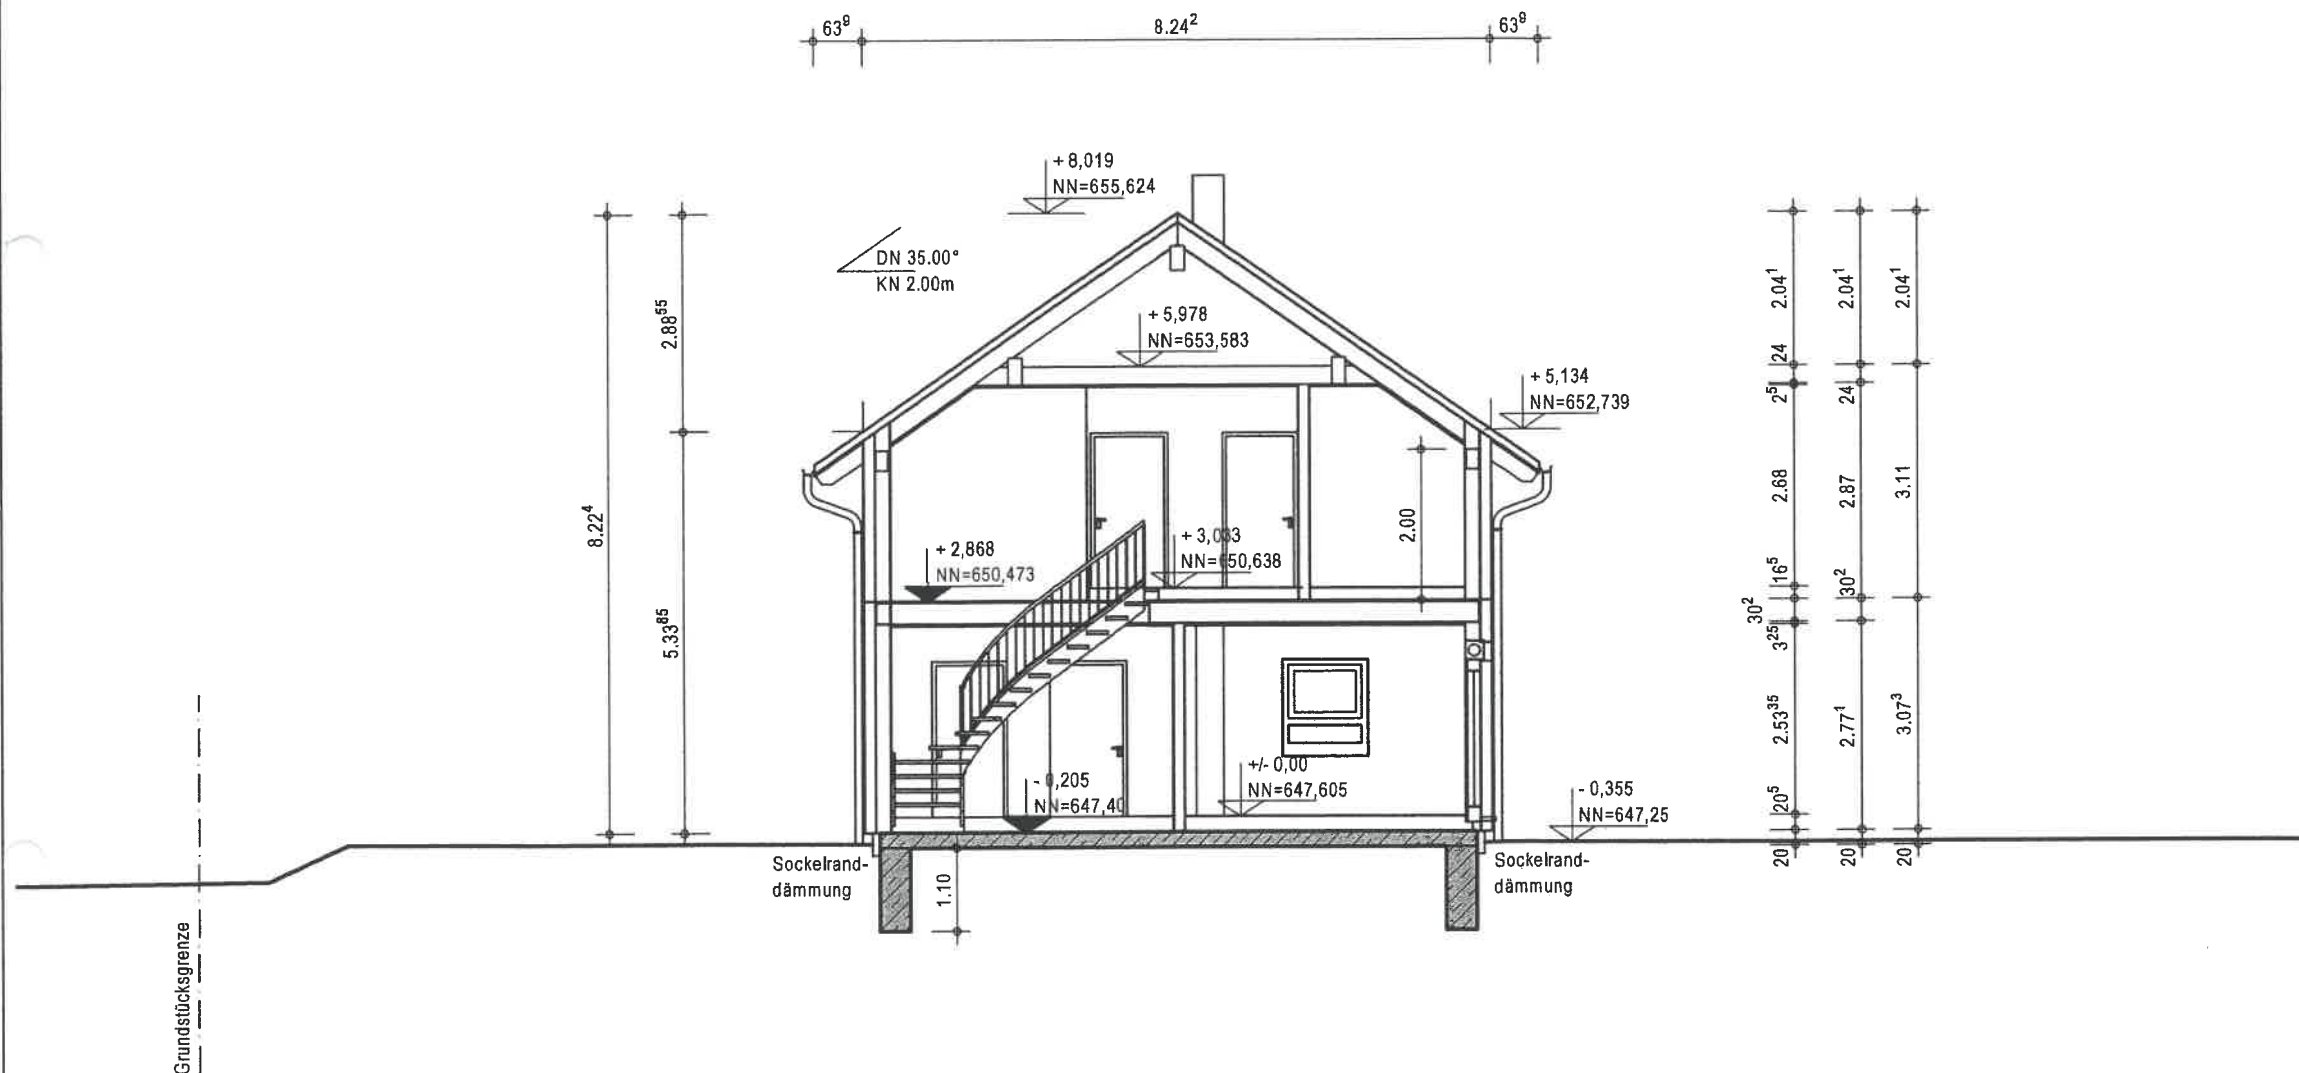
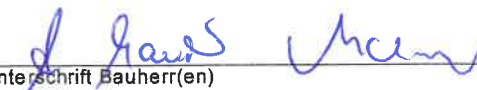


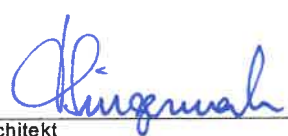

 Unterschrift Bauherr(en)		
 Unterschrift Architekt		
Index	Datum	Änderungsgrund
a	..	..
b		
c		
d		
e		
f		
Ingenieurbüro für Bauwesen Hermann Bürgermeister Reischacher Strasse 19 72514 Inzigkofen FON (07571) 5 11 22, FAX (07571) 1 26 89		
Bauherr: Mario und Anna Maurer		
KV-Nr.: K2018-40919		
Haustyp: RP_150_V2 DN: 35 Kniestockwand: 2		
Anschrift Bauherr: Degenhartstrasse 33 72359 Dotternhausen		
Bauort: Billentalstrasse 13 72359 Dotternhausen		
Gemarkung: Dotternhausen Flur: .. Flurstk.: 2983		
Plan: Schnitt		Maßstab: 1:100
erstellt am 17.05.2019 erstellt durch: HB/wö		
geändert am: .. geändert durch: HB/wö		
 OKAL Ausgezeichnete Häuser		