



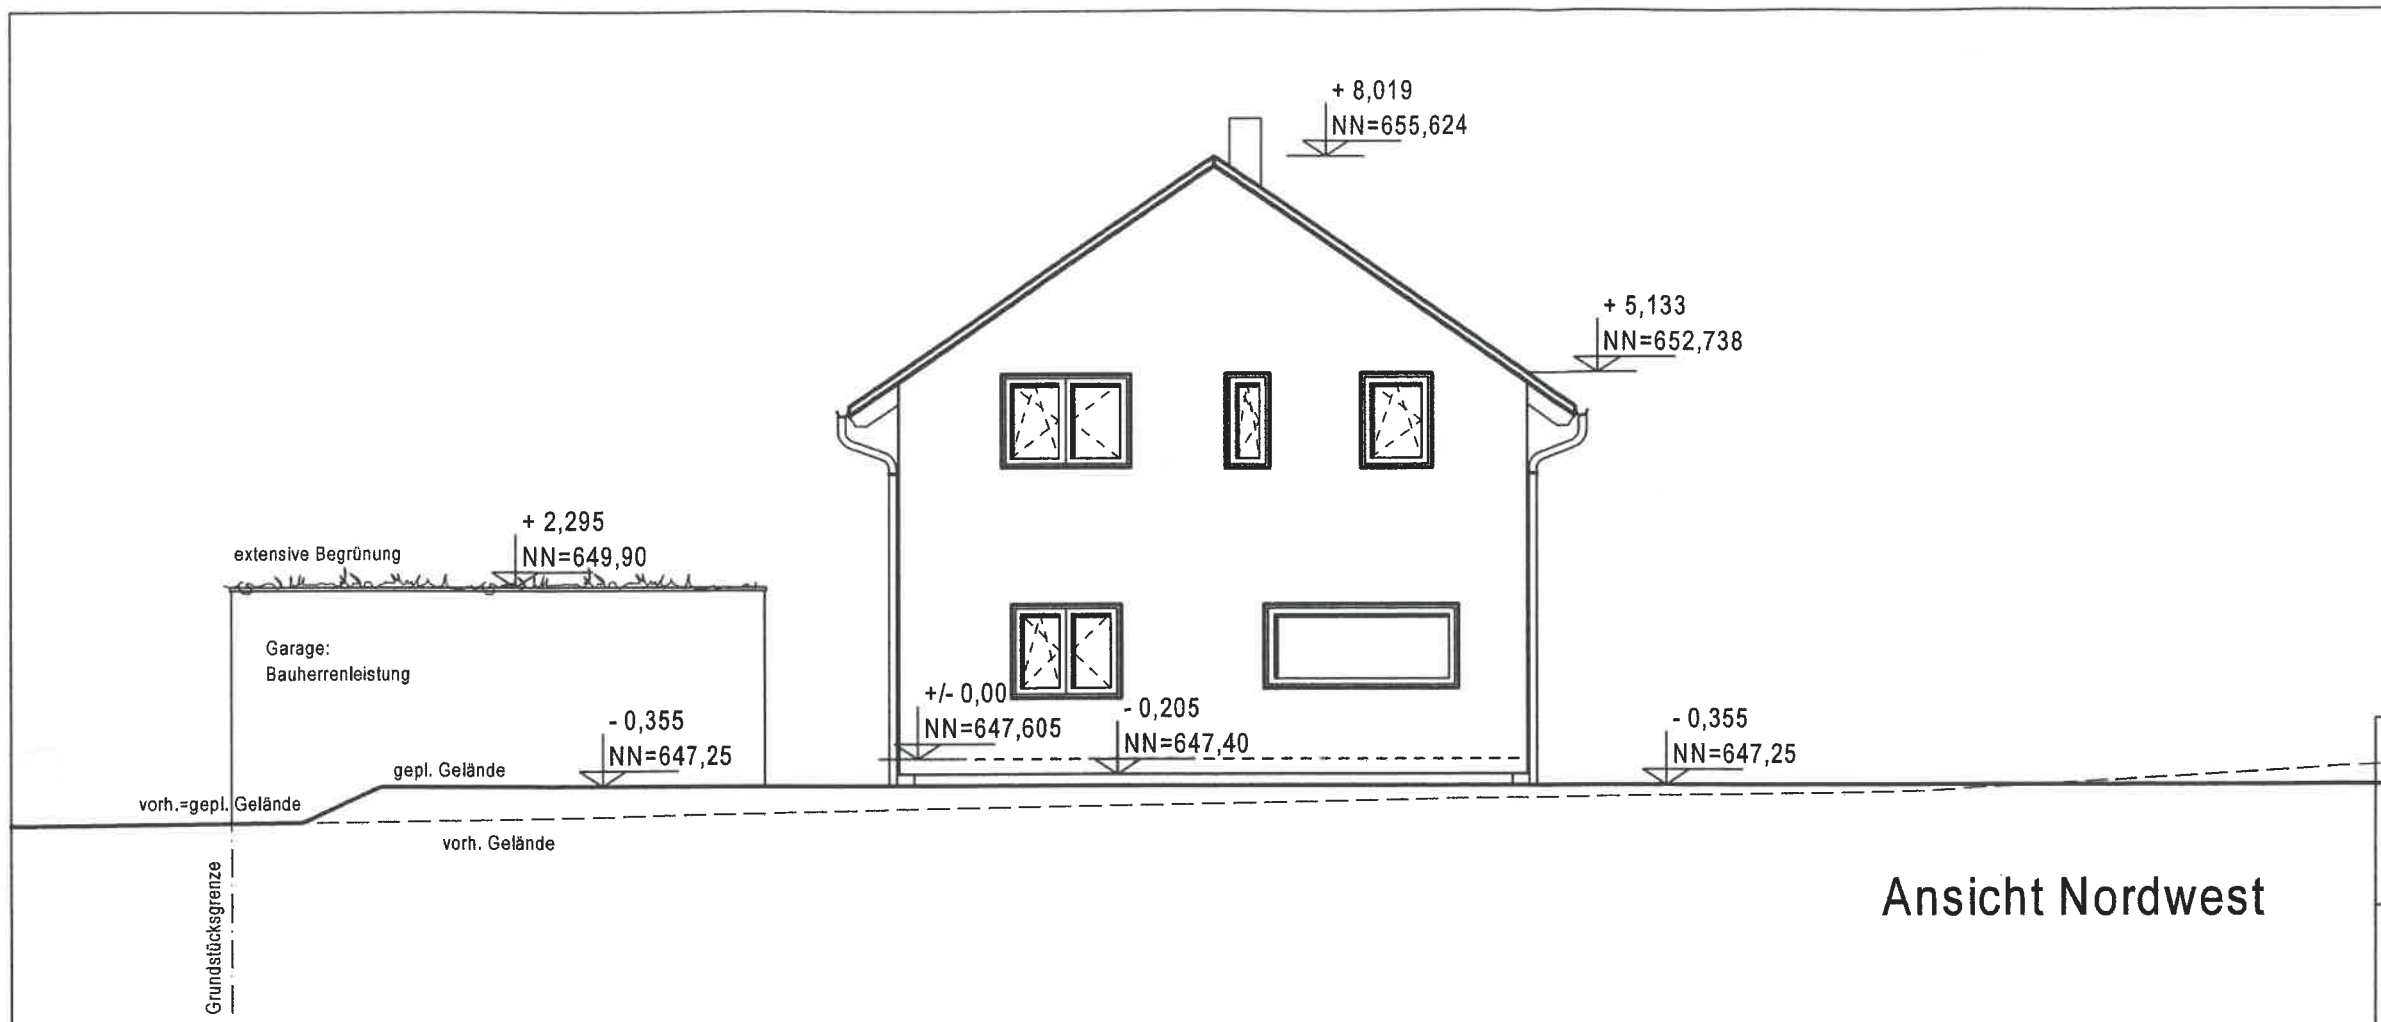

Ansicht Nordwest

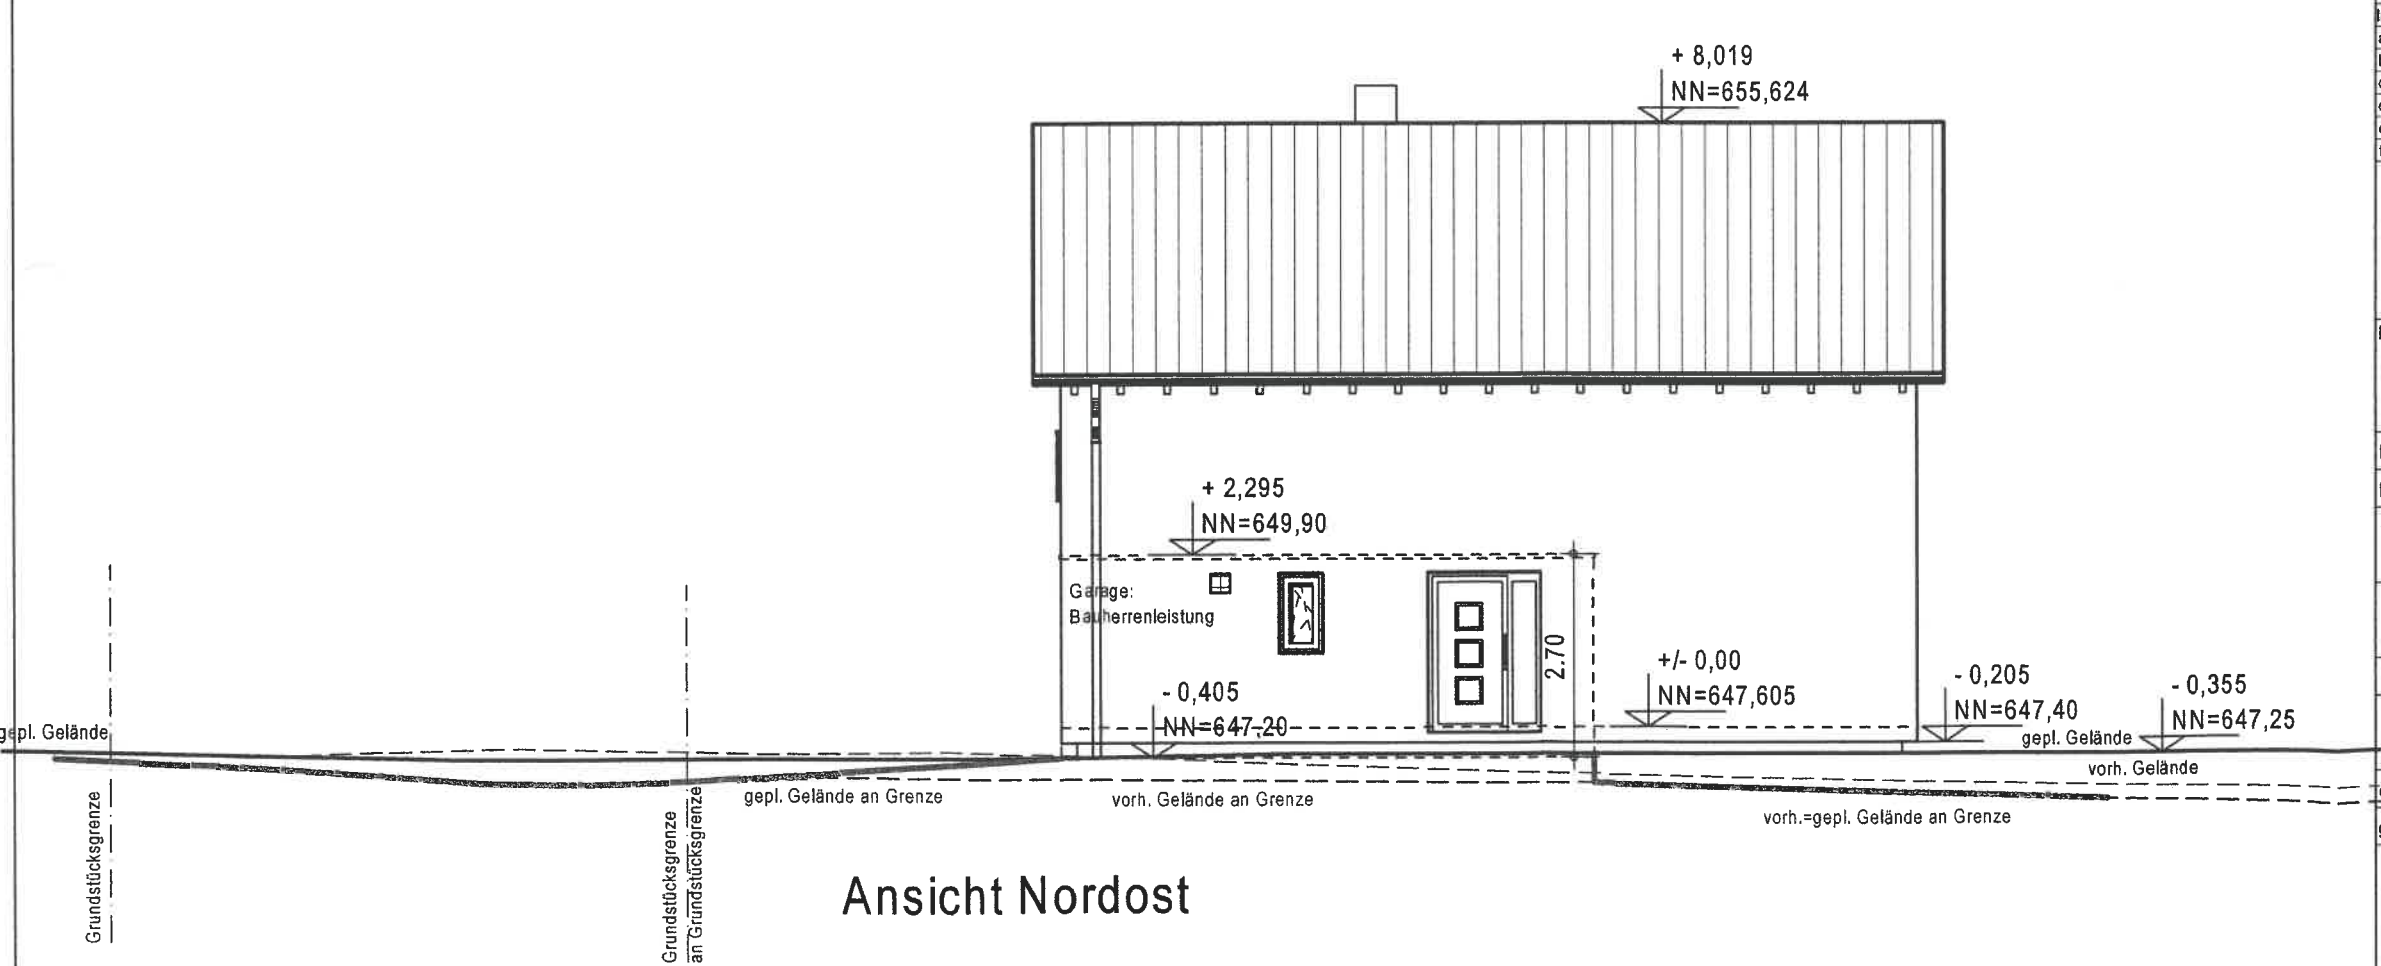

Ansicht Nordost

Unterschrift Bauherr(en) *[Signature]*

Unterschrift Architekt *[Signature]*

Index	Datum	Änderungsgrund
a	..	..
b		
c		
d		
e		
f		

Ingenieurbüro für Bauwesen
Hermann Bürgermeister
Reischacher Strasse 19
72514 Inzigkofen
FON (07571) 5 11 22, FAX (07571) 1 26 89

Bauherr: **Mario und Anna Maurer**

KV-Nr.: **K2018-40919**

Haustyp: **RP_150_V2** DN: **35** Kniestockwand: **2**

Anschrift Bauherr: **Degenhartstrasse 33
72359 Dotternhausen**

Bauort: **Billentalstrasse 13
72359 Dotternhausen**

Gemarkung: **Dotternhausen** Flur: **..** Flurstk.: **2983**

Plan: **Ansichten 2** Maßstab: **1:100**

erstellt am: **17.05.2019** erstellt durch: **HB/wö**

geändert am: **..** geändert durch: **HB/wö**

OKAL
Ausgezeichnete Häuser