



Süd

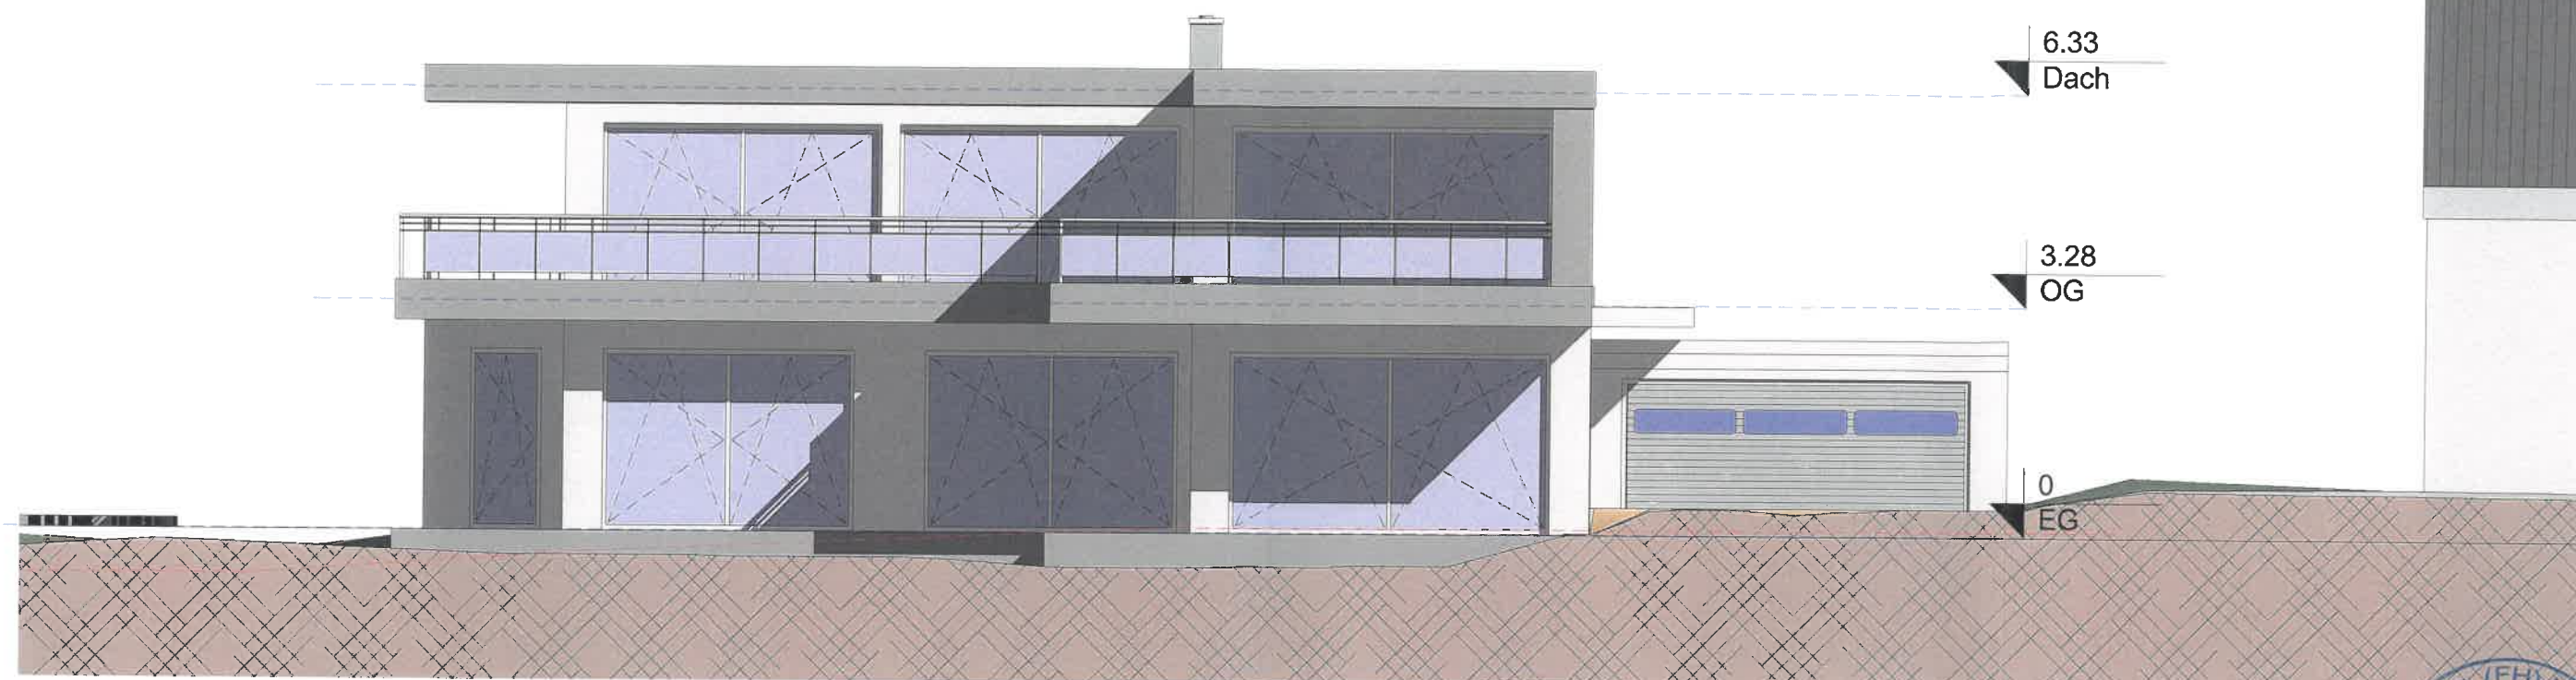

West

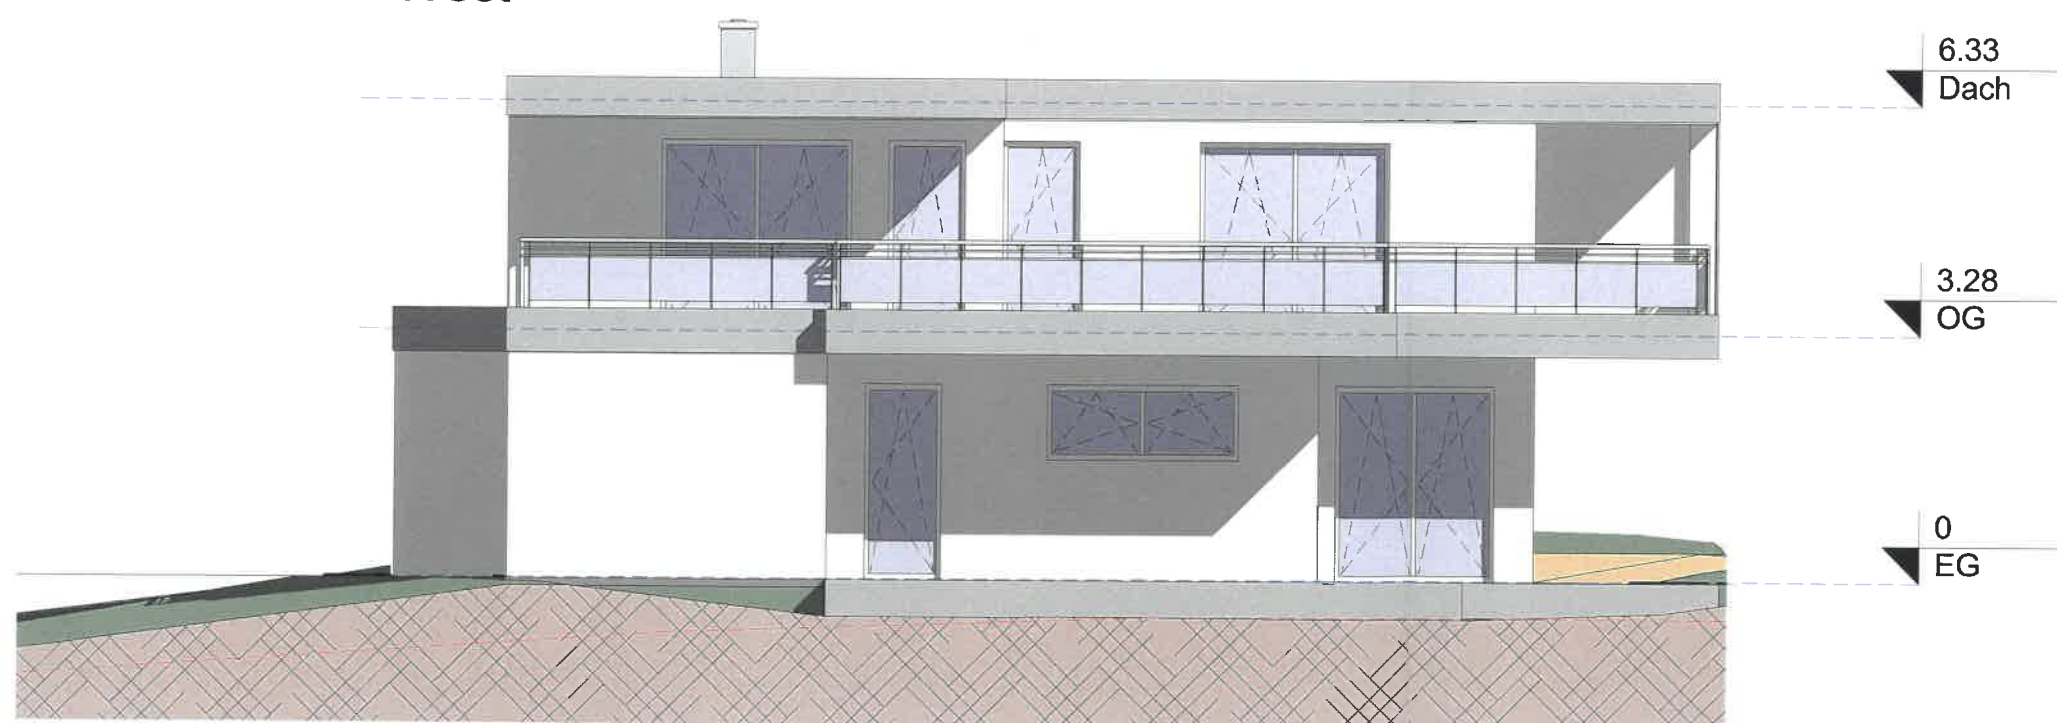

BAUVORANFRAGE



Dipl.-Ing. (FH)
Martin Vosseler
Ingenieurbüro für Baustatik
Brühlstrasse 3, 78609 Tübingen
Tel.: 07464 / 4069 Fax: 07464 / 2042

Projekt: **Neubau eines Einfamilienhauses mit Garage**
Kirchstraße
72359 Dotternhausen
Fl.St.Nr.: 35/36

Bauherr: **Steffen Leis**
Haldenstr.11
72355 Schömburg

Auftraggeber:

Anischen 2

E5

gez.: DIN A3	Datum: 30.11.18	Maßstab: 1 : 100	Projekt-Nr.: 17-26
--------------	-----------------	------------------	--------------------