


Schnitt A-A

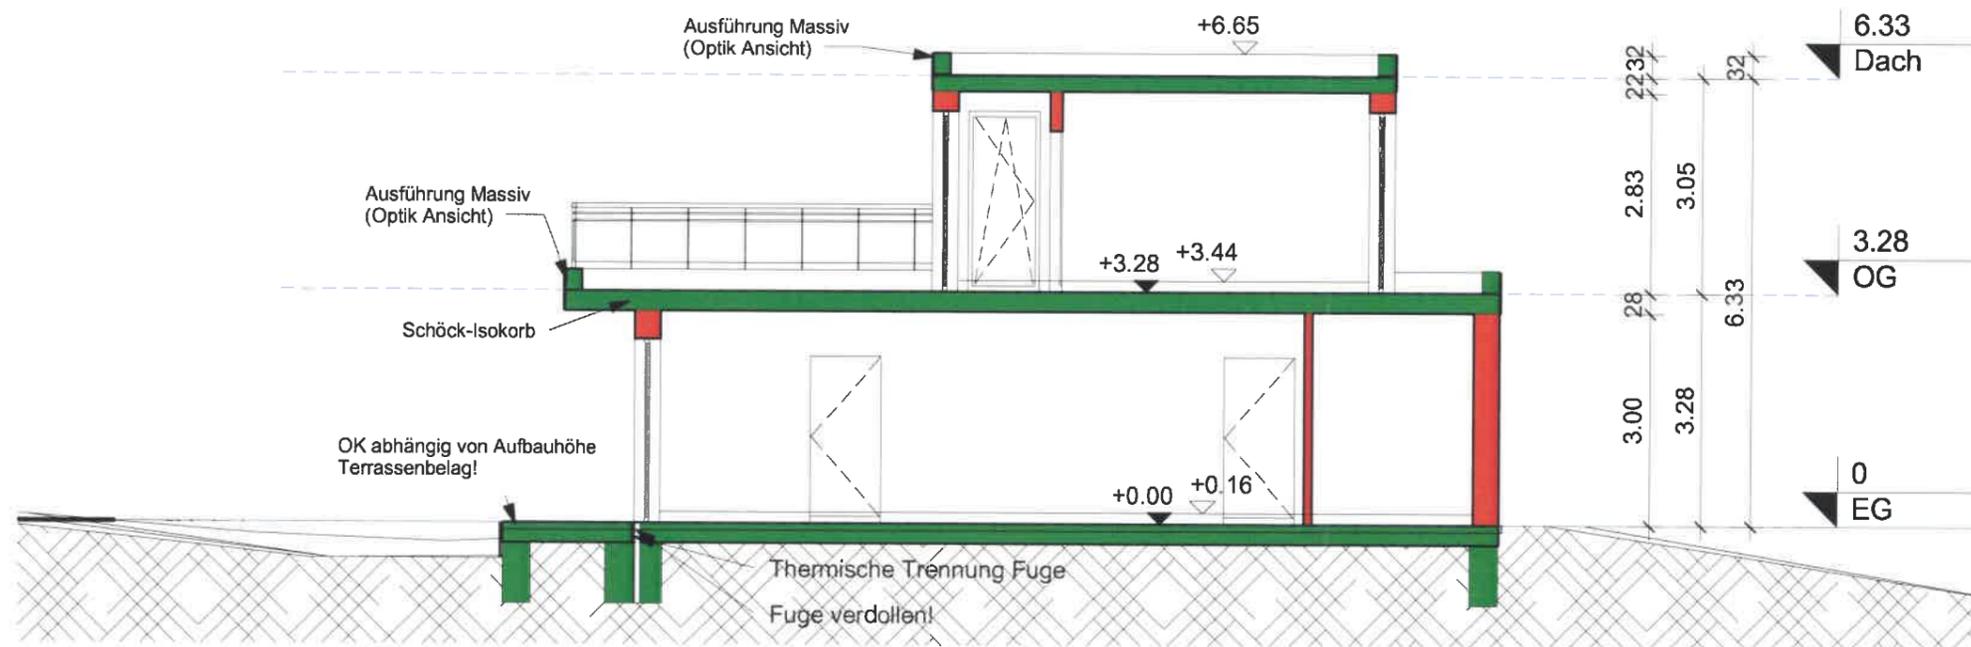

BAUVORANFRAGE

 Dipl.-Ing. (FH)
Martin Vosseler
 Ingenieurbüro für Baustatik
 Brühlstraße 3, 78609 Tübingen
 Tel.: 07464 / 4069 Fax: 07464 / 2042

Projekt: **Neubau eines Einfamilienhauses mit Garage**
 Kirchstraße
 72359 Dotternhausen
 Fl.St.Nr.: 35/36

Bauherr: **Steffen Leis**
 Haldenstr.11
 72355 Schömburg

Auftraggeber:

Schnitte **E3**

gez.: DIN A3	Datum: 30.11.18	Maßstab: 1 : 100	Projekt-Nr.: 17-26
--------------	-----------------	------------------	--------------------