


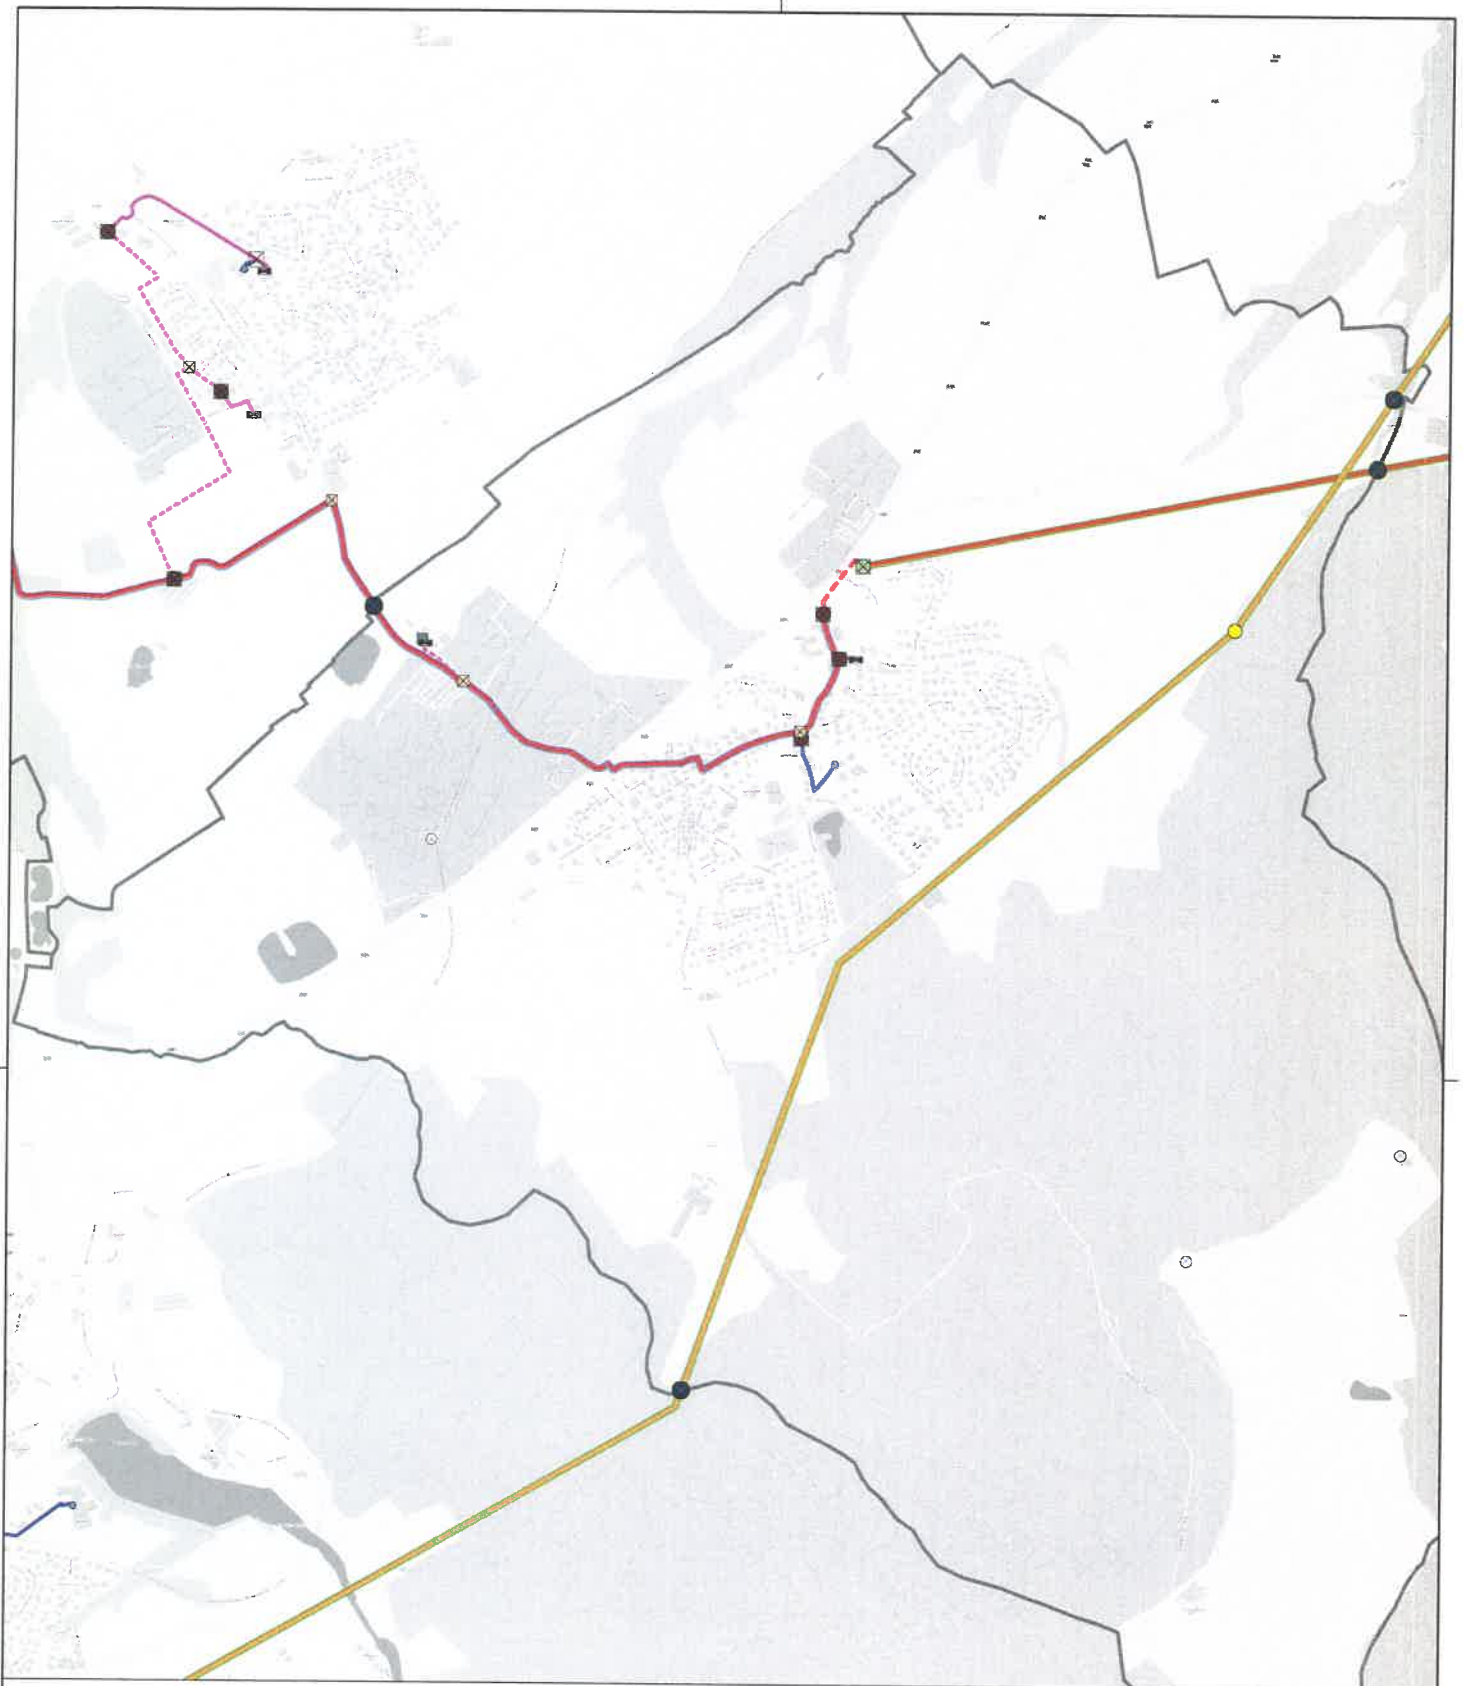

Trassenplanung Backbone:

- befestigt: geplant / alternativ / Redundanz
- - - unbefestigt: geplant / alternativ / Redundanz
- Geschlossene BW: geplant HDD / Redundanz HDD
- - - Geschlossene BW: alternative HDD
- Nutzung Kommunale Infrastruktur: geplant / alternativ / Redundanz
- - - Nutzung Netzbetreiber: geplant / alternativ / Redundanz

POP / Schächte:

- möglicher POP-Standort
- Anbindung Netzbetreiber
- Anbindung öffentl. Infrastruktur
- Übergabepunkt Kommune
- Übergabepunkt Landkreis
- Abzweigechacht
- Übergabepunkte

Gebäude / Masten:

- Gebäude: Schulen
- Gebäude: Krankenhäuser
- Gebäude: UMW
- HVT Telekom
- Freileitungsmast
- Funkmast
- Übergabepunkt Überregional

Trassenplanung Anbindung POP:

- Anbindung POP: befestigt
- - - Anbindung POP: unbefestigt
- Anbindung POP, Nutzung Netzbetreiber
- - - Anbindung POP, Nutzung Kommunale

Trassenplanung Kommunale Anbindung:

- Anbindung Schule: befestigt
- - - Anbindung Schule: unbefestigt
- - - Anbindung Schule: Nutzung Netzbetreiber
- - - Anbindung Schule: Nutzung Kommunale
- Anbindung UMW: befestigt
- - - Anbindung UMW: unbefestigt
- - - Anbindung UMW: Nutzung Netzbetreiber
- - - Anbindung UMW: Nutzung Kommunale
- Anbindung HVT, Telekom



Planung BackboneNetz Zollernalbkreis		AUFTRAGGEBER
Planungsinhalt: Landkreis Zollernalbkreis Gemeinde Dottmhausen		
Planungsgemeinschaft: 	geplant mit: 	Maßstab: 1:10.000
		Stand: Februar 18
		Erstellt: RBS
	Format: A2	Blatt: 1 / 1