


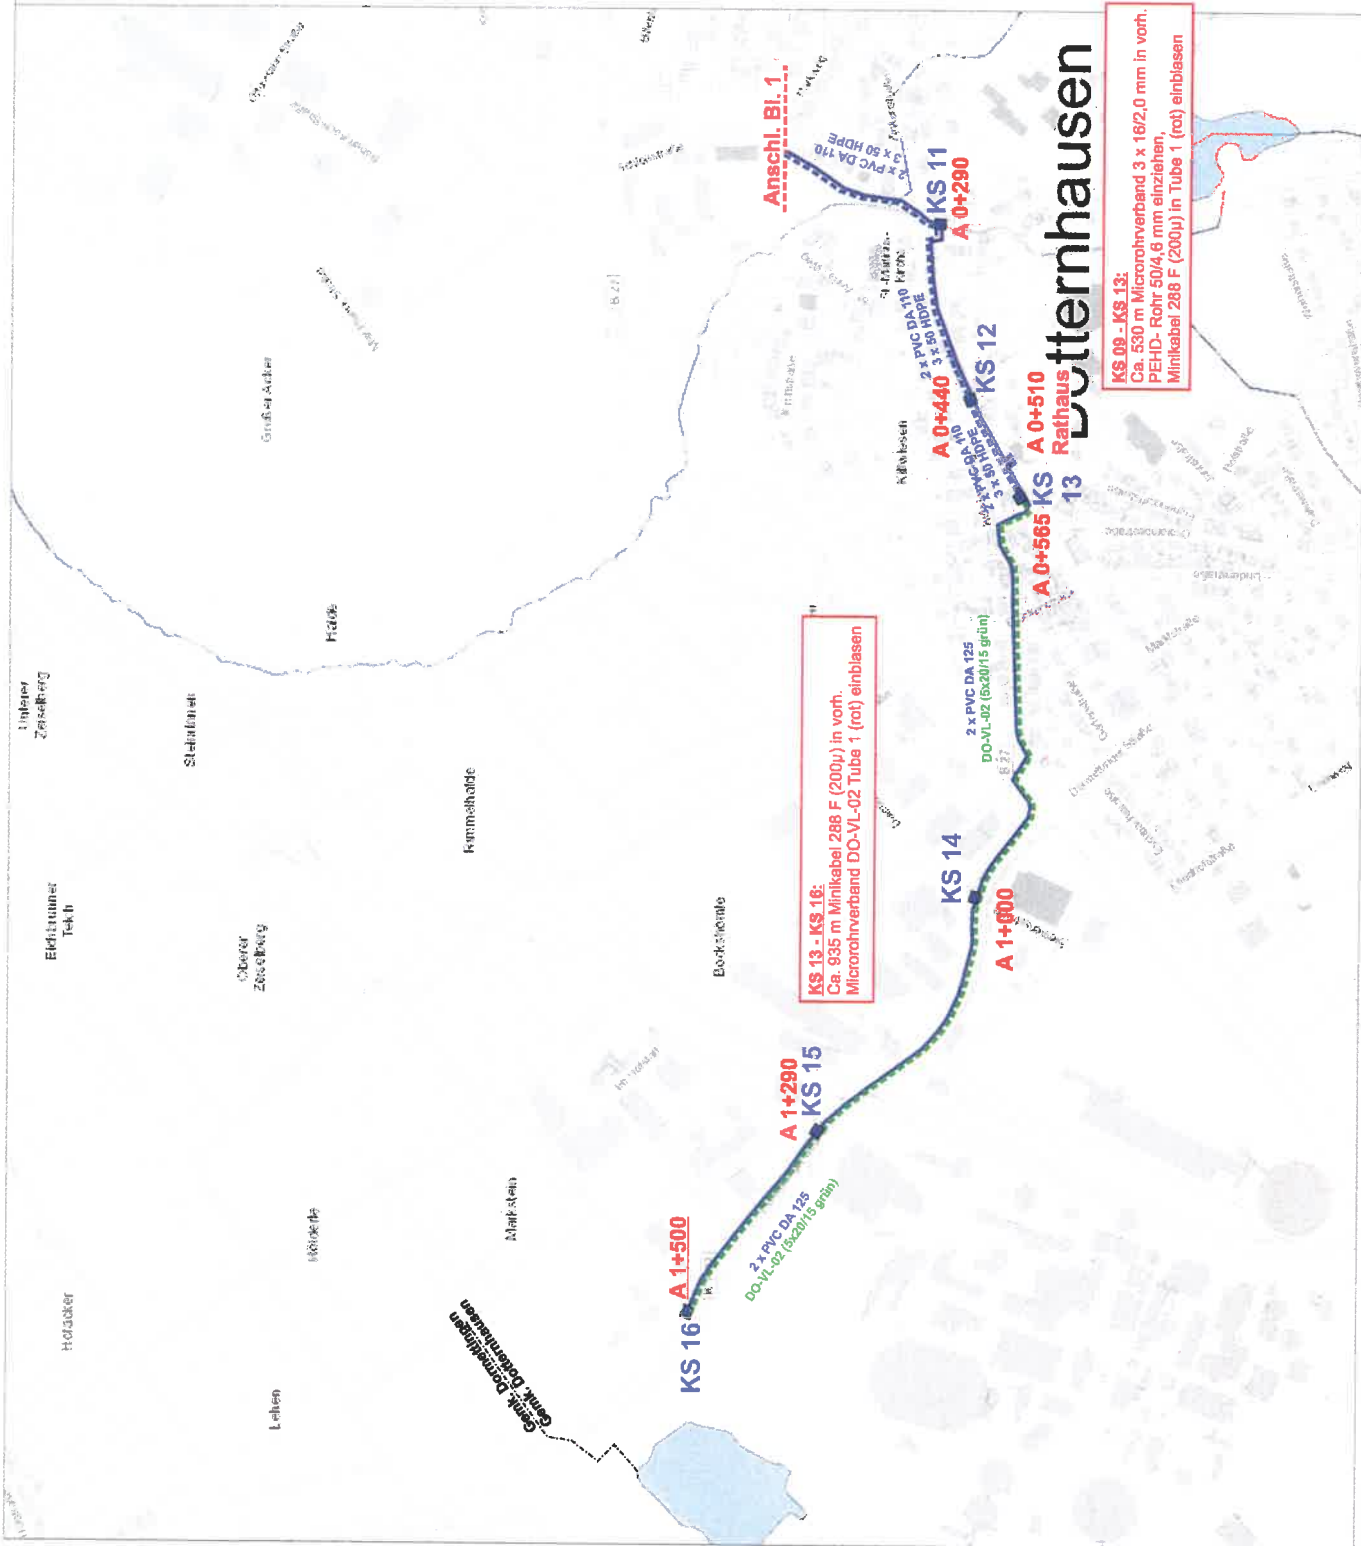


- Kabelschacht (KS) Bestand
- KR- Trasse 3 x 50 HDPE (Bestand)
- KR- Trasse X x PVC DA xxx (Bestand)
- Mikrorohrverbund 5 x 20/15 (Bestand)

 TI TI Teleplan Ing.Büro GmbH Boiler Str. 20 72172 Sulz / N. Erwin Hauser 0171/264 99 51		Projekt-Nr.:	Backbone
		Projekt-Bez.:	Dotternhausen
		Bereich:	Hauptstr./Dormettinger Str.
		Gezeichnet:	E. Hauser
		Geprüft:	27.03.19
		Planart:	Blatt
		Übersichtsplan	Zahl
		Originalformat:	Ausgabe
		DIN A 3	Maßstab:
			1: 5000

0 50 100 m

Grundlage:
- Räumliches Informations- und Planungssystem (RIPS) der LUBW
- Amtliche Geobasisdaten © LGL, www.lgl.bw.de, Nr. 2651 S-1/15

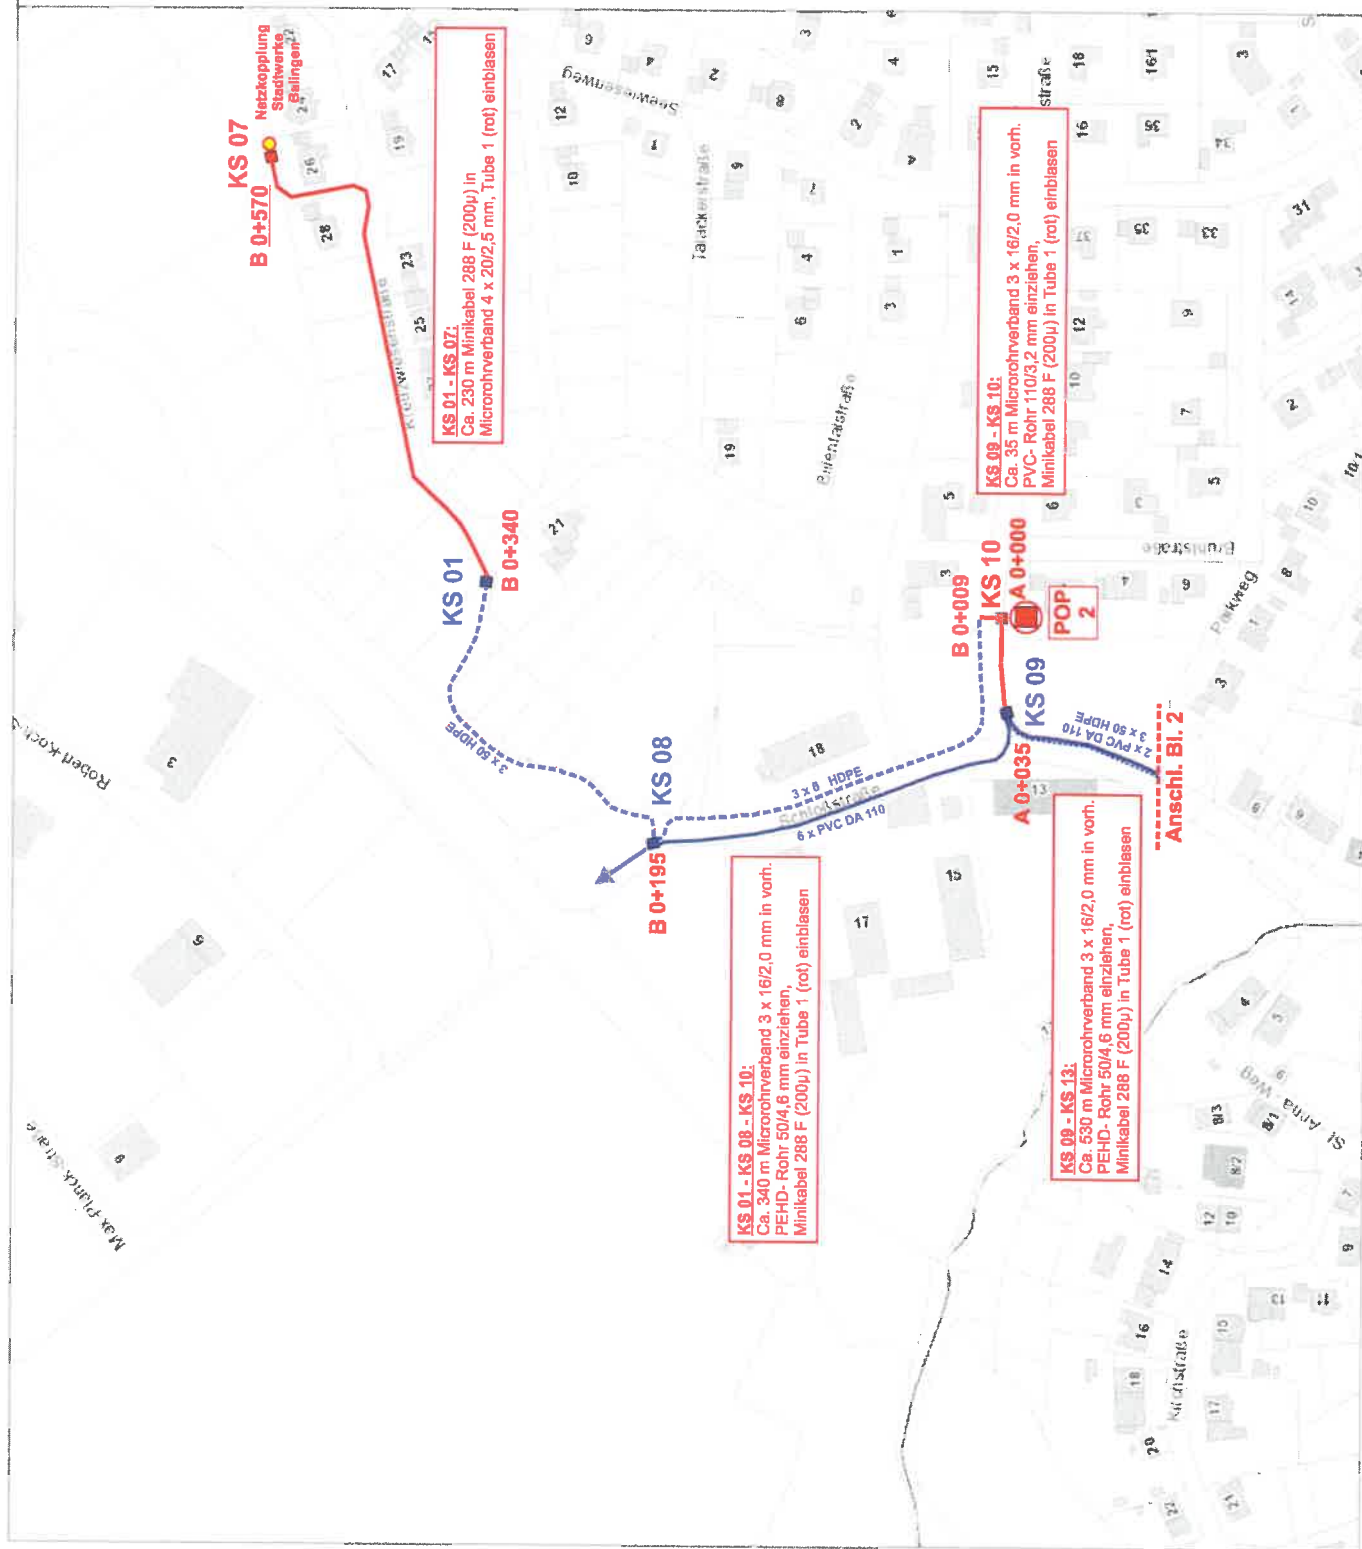**Geplanter Standort für POP 2**

Fertigteilegebäude

Typ ConnectCom FC 30

(L/B/H: 4000/3000/2700 mm)



Kabelschacht Bestand



Kabelschacht (KS) Planung

----- KR- Trasse 3 x 50 HDPE (Bestand)

— KR- Trasse X x PVC DA xxx (Bestand)

— Kabelrohr- Trassen für FTTB- Zwecke
(Planung)

 TI Teleplan Ing. Büro GmbH Boller Str. 20 72172 Sulz / N. Erwin Hauser 0171/264 99 51		Projekt-Nr.:	
Projekt-Bez.: Backbone		Ort: Dotternhausen	
Bereich: Schloßstraße		Gezeichnet: E. Hauser	27.03.19
Geprüft:		Blatt	Zahl
Planart:		Übersichtsplan	1 2
Originalformat:		Maßstab:	1: 2000
DIN A 3			

0 25 50 m

Grundlage:

- Planisches Information- und Planungssystem (RIPS) der LUBW
 - Anstaltliche Geobasisdaten © LGL, www.gls.bw.de, Az.: 2351.5-1/19