
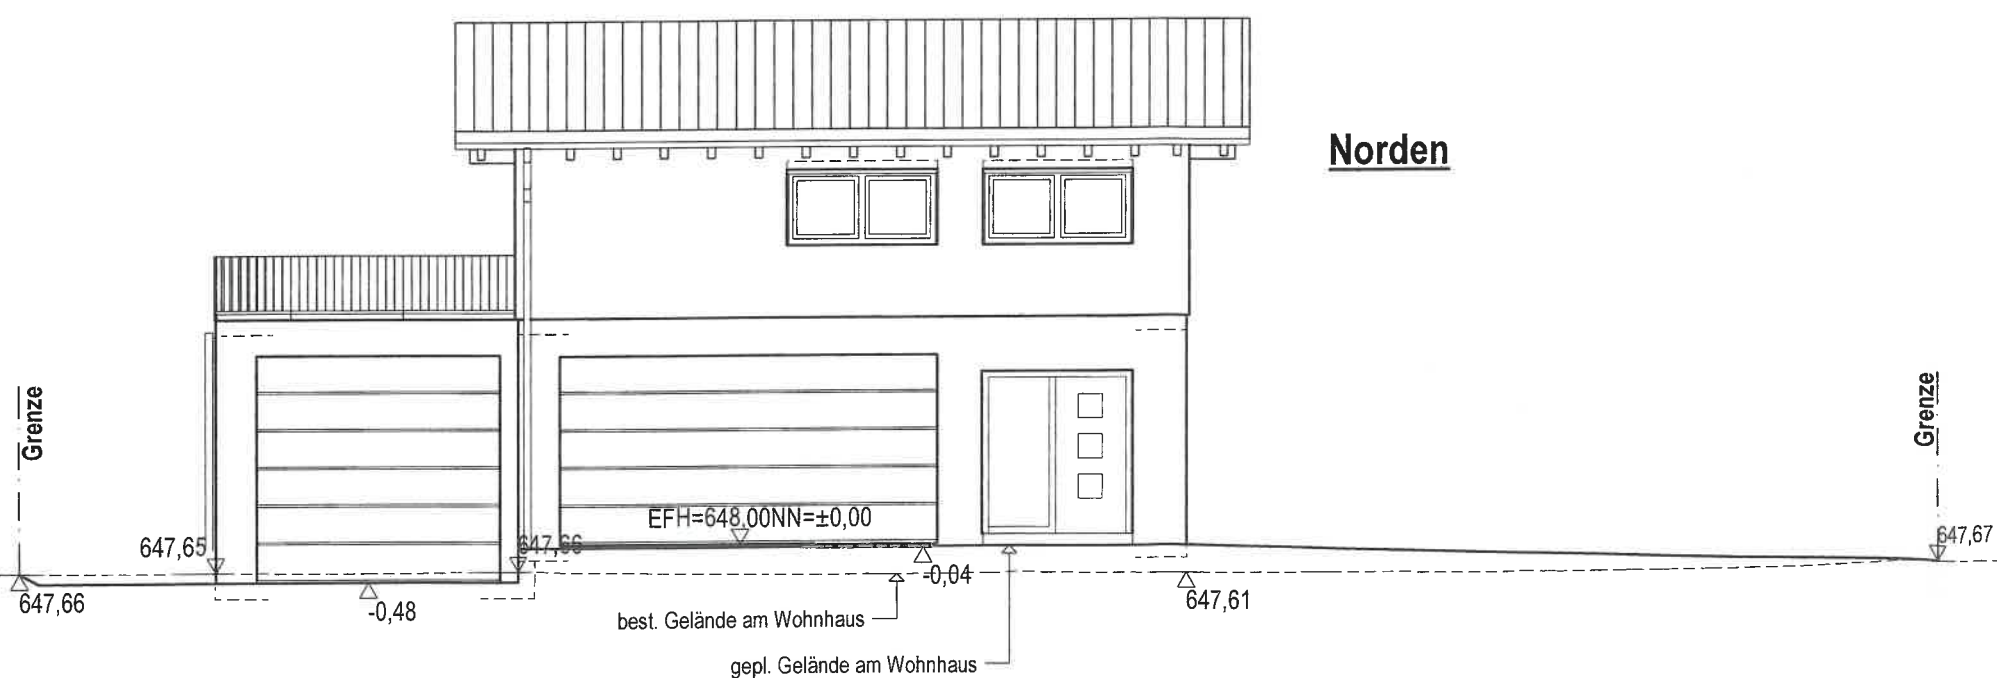


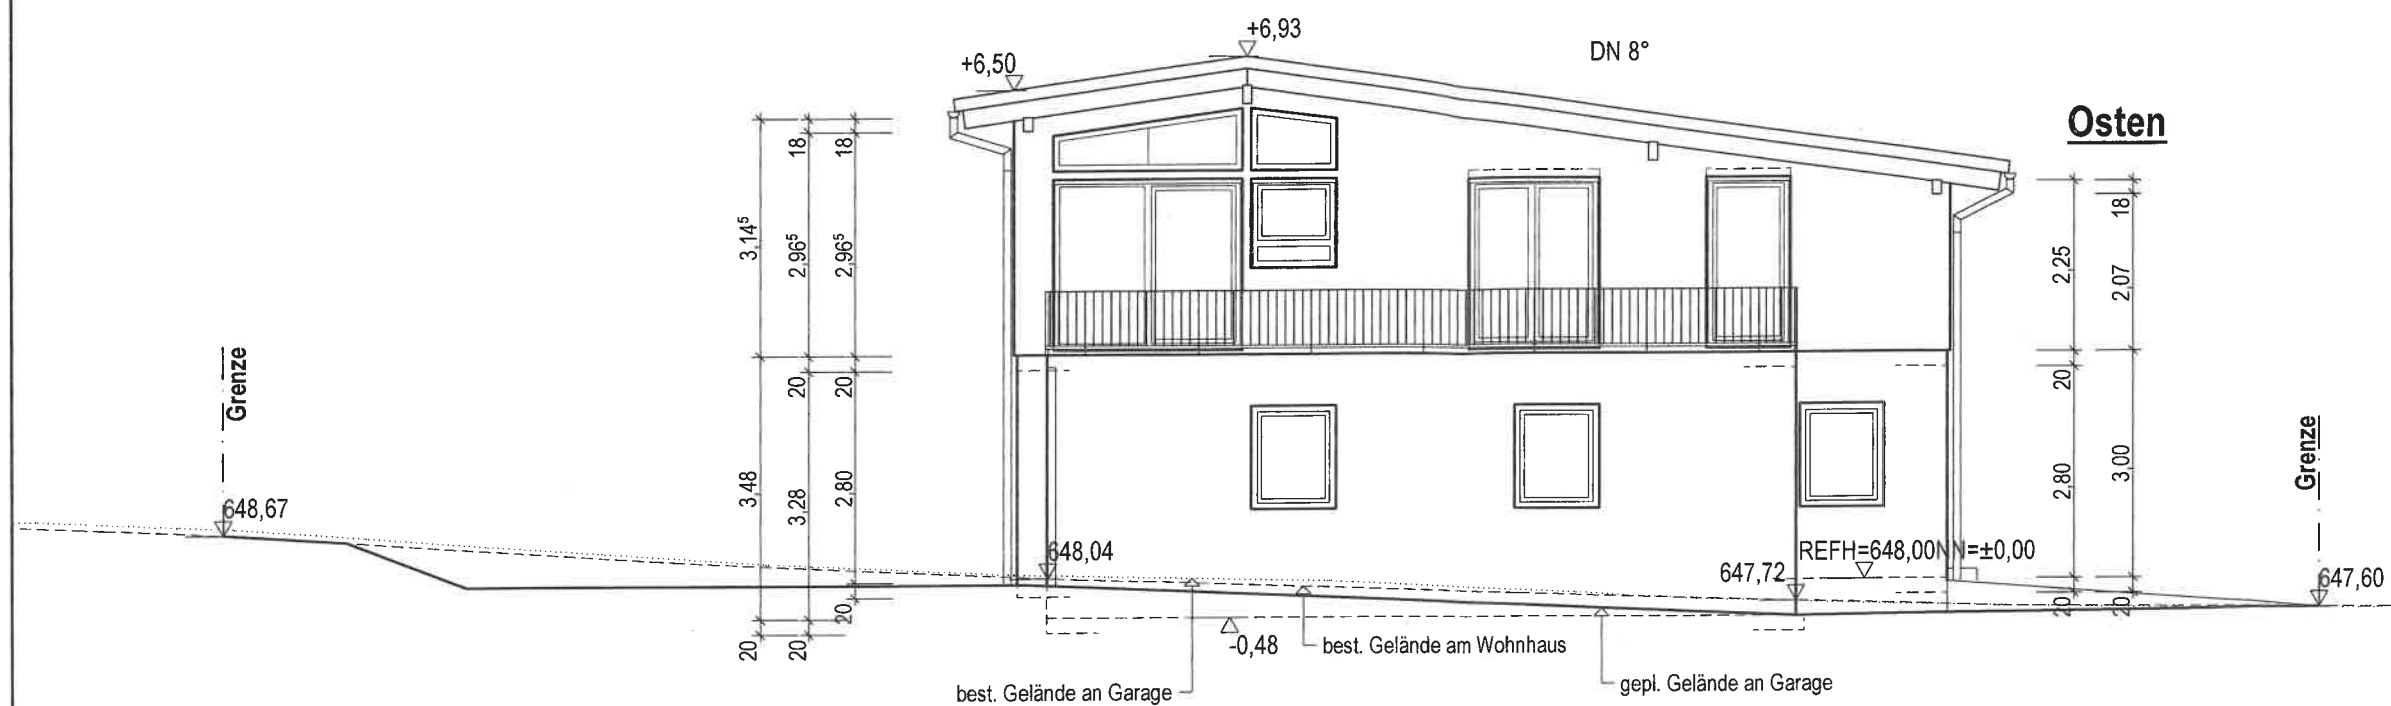

B A U A N T R A G

ANSICHTEN 1

Bauvorhaben:
NEUBAU EINES EINFAMILIEN-
WOHNHAUSES MIT GARAGE
IN DOTTERNHAUSEN

Bauherr:
KID, GERLINDE
ALLEENSTRASSE 5
72359 DOTTERNHAUSEN

Maßstab	1:100
Gezeichnet	jh
Datum	14.06.2019

MAUCH I OFFNER
Architektengesellschaft mbH

Hauptstraße 28 Tel 07575 9275400 www.mauch-offner.de	88605 Meßkirch Fax 07575 9275-401 info@mauch-offner.de
--	--

 Unterschrift Entwurfsverfasser	 Unterschrift Bauherr
---	---