



Westen

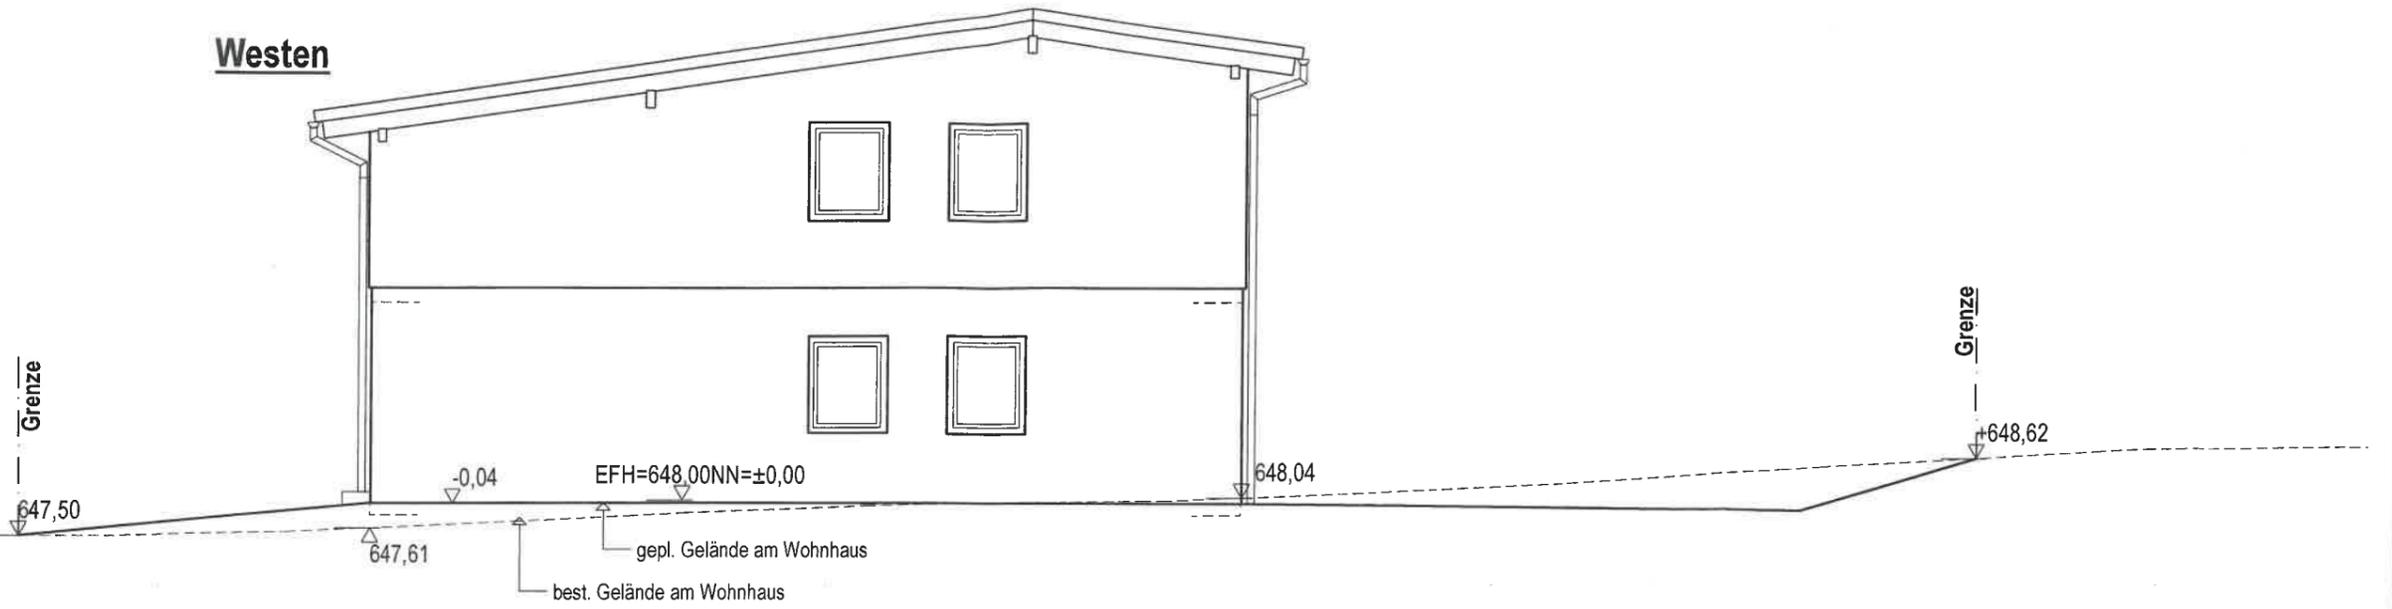

Süden

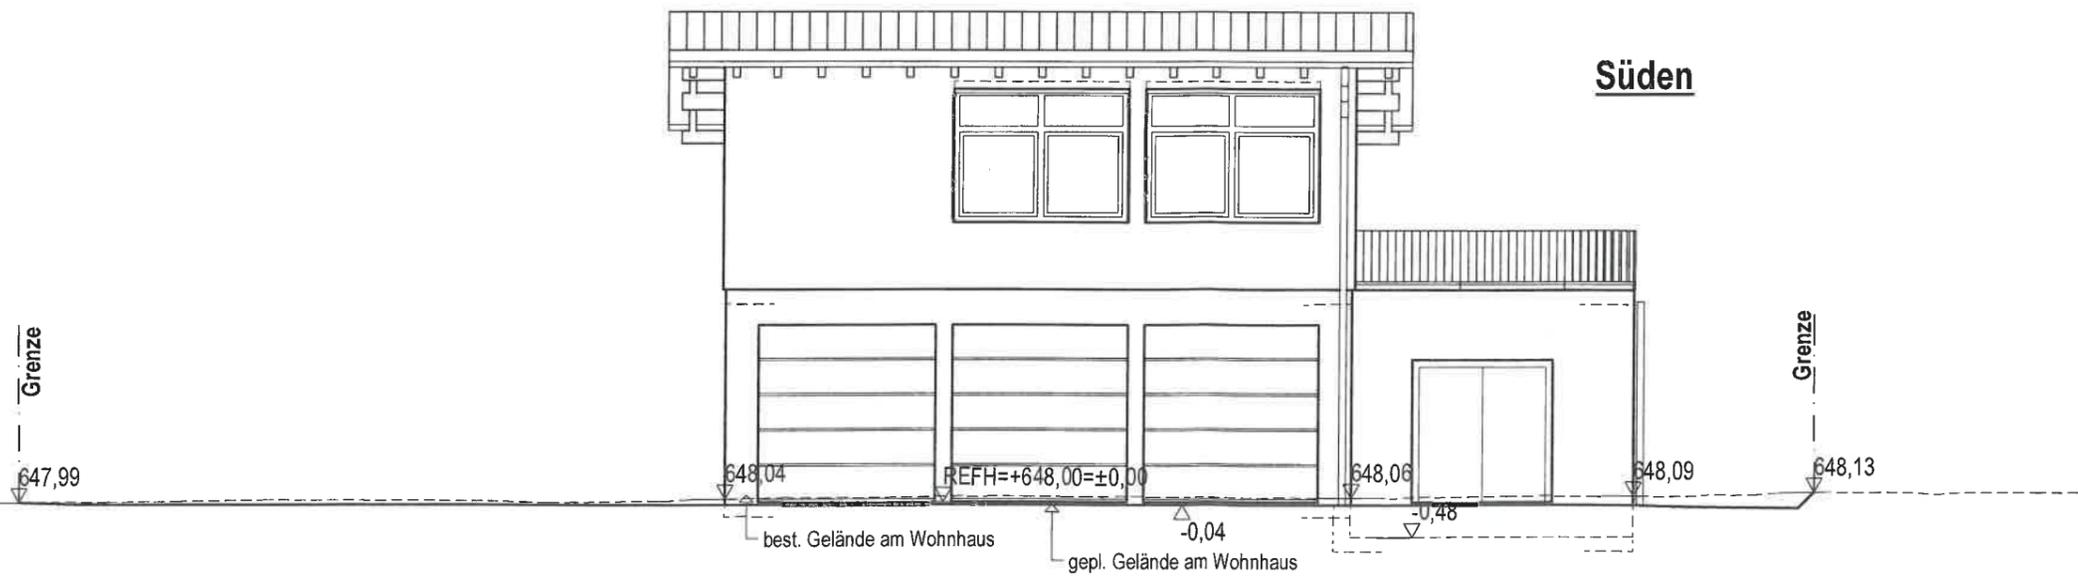

B A U A N T R A G

ANSICHTEN 2


Bauvorhaben:
NEUBAU EINES EINFAMILIEN-
WOHNHAUSES MIT GARAGE
IN DOTTERNHAUSEN

Bauherr:
KID, GERLINDE
ALLEENSTRASSE 5
72359 DOTTERNHAUSEN

Maßstab	1:100
Gezeichnet	jh
Datum	14.06.2019

MAUCH I OFFNER
Architektengesellschaft mbH

Hauptstraße 28	88605 Meßkirch
Tel 07575 9275400	Fax 07575 9275-401
www.mauch-offner.de	info@mauch-offner.de

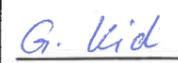 Unterschrift Entwurfsverfasser	 Unterschrift Bauherr
---	---