


Gemeinde :Dotternhausen
 Gemarkung :Dotternhausen
 Landkreis :Zollernalbkreis


Lageplan - zeichnerischer Teil
 zum Bauantrag

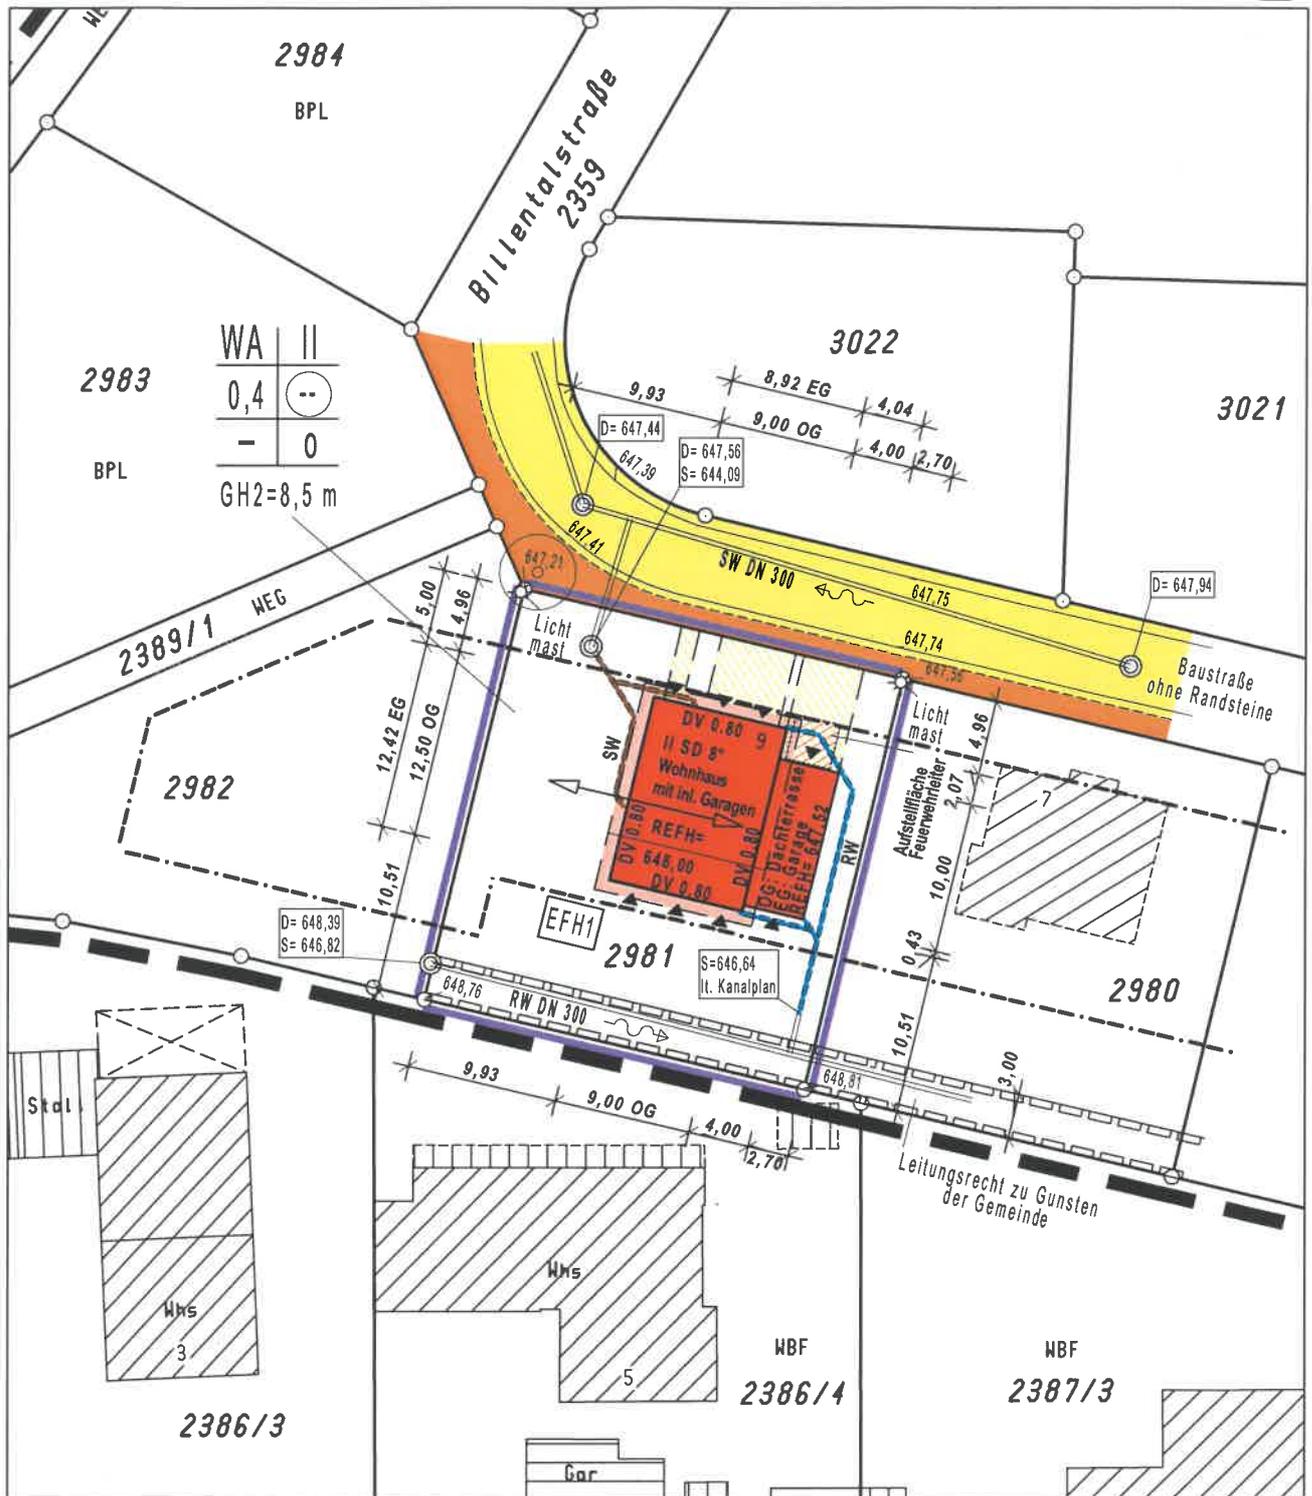

BV Kid



Der Auszug stimmt mit dem Liegenschaftskataster überein. (§4 Abs. 2 LBOVVO)
 Zeichnerischer Teil nach
 §4 Abs. 2 LBOVVO bearbeitet.

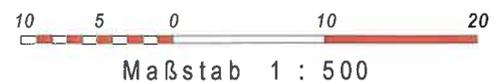

Stockach, den 14.06.2019

VERMESSUNGSBÜRO R. KREUZ
 Dipl. Ing. (FH) - BERATENDER ING. BDB

Heideweg 3 78335 Stockach Tel.: 07771/9316-0 Fax.: 9316-21

Für den Höhenanschluß wurde der Kanalplan der Gemeinde angehalten

Keine Haftung für sonst. unterirdische Leitungen.

i.V.
 Dipl. Ing. (FH) Cüntar Schüttmig
 Vermessungsingenieur