


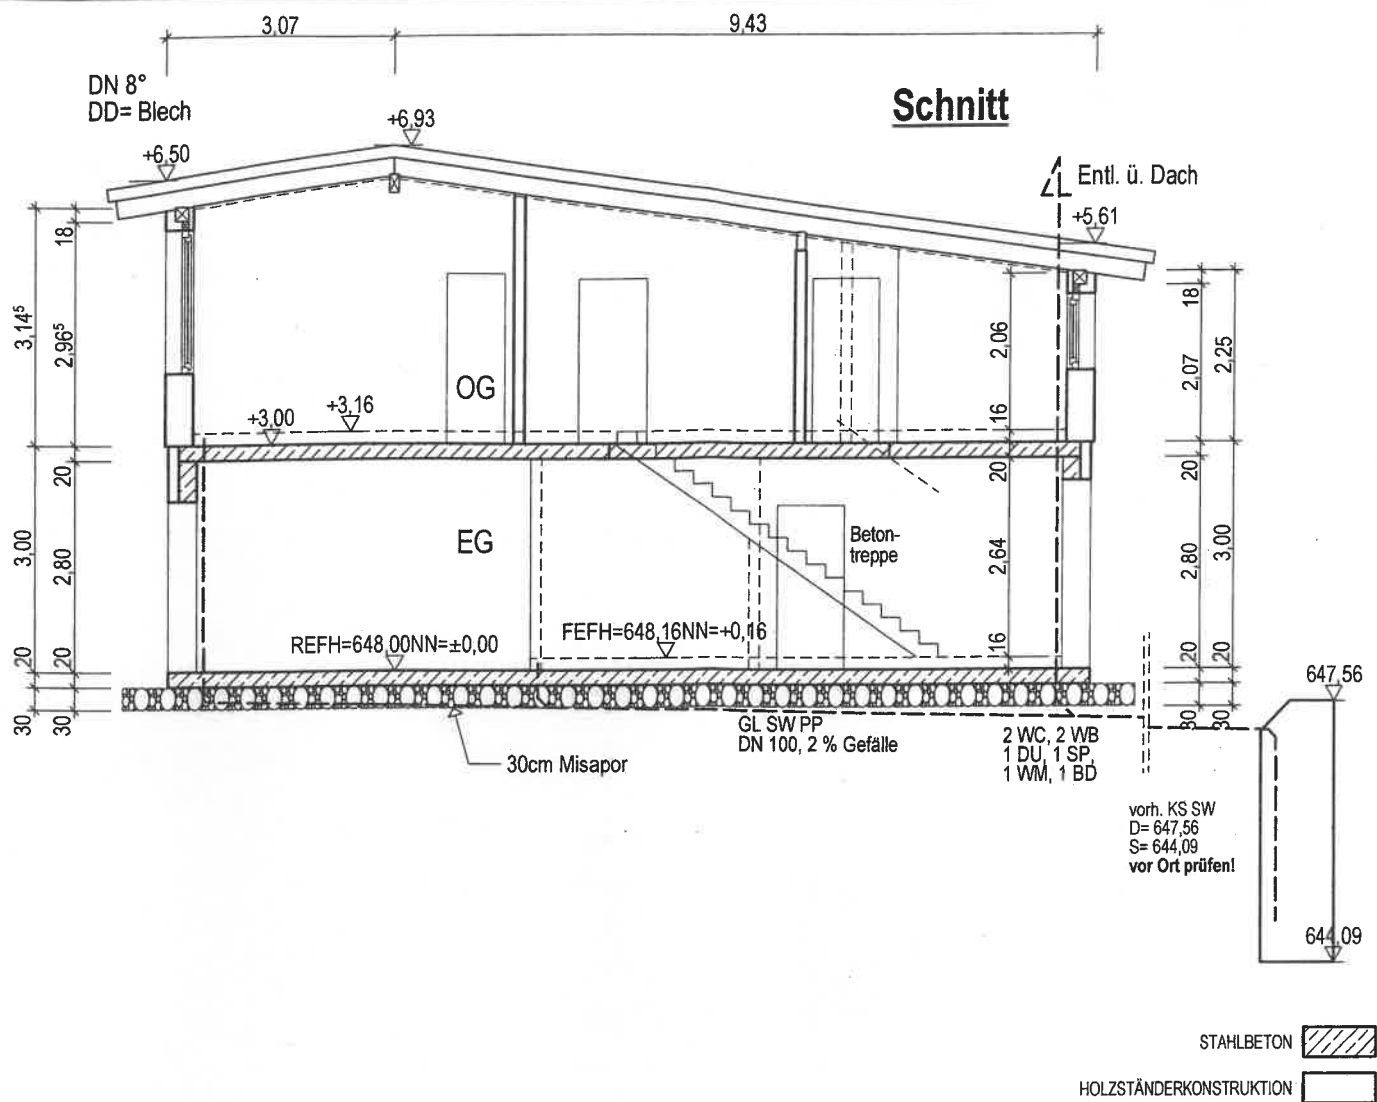

B A U A N T R A G

DACHGESCHOSS

Bauvorhaben:

NEUBAU EINES EINFAMILIEN-
WOHNHAUSES MIT GARAGE
IN DOTTERNHAUSEN

Bauherr:

KID, GERLINDE
ALLEENSTRASSE 5
72359 DOTTERNHAUSEN

Maßstab

1:100

Gezeichnet

jh

Datum

14.06.2019

MAUCH I OFFNER

Architektengesellschaft mbH

Hauptstraße 28

Tel 07575 9275400

www.mauch-offner.de

88605 Meßkirch

Fax 07575 9275-401

info@mauch-offner.de


Unterschrift Entwurfsverfasser


Unterschrift Bauherr