



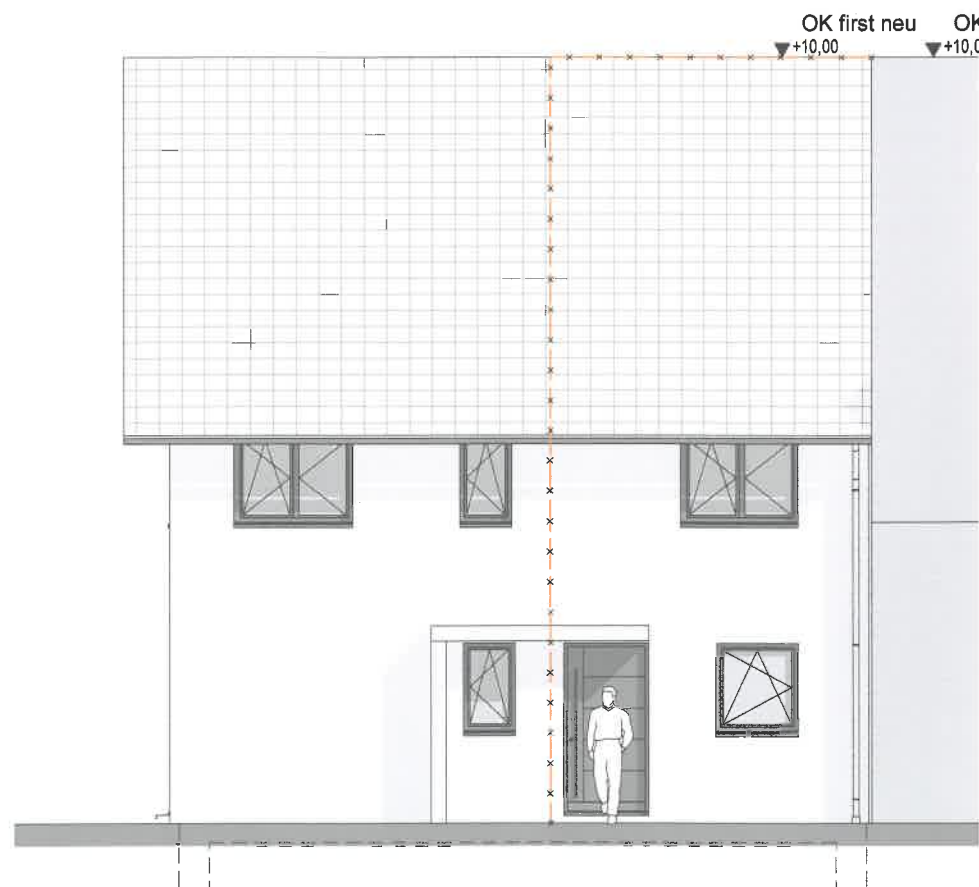

Westansicht

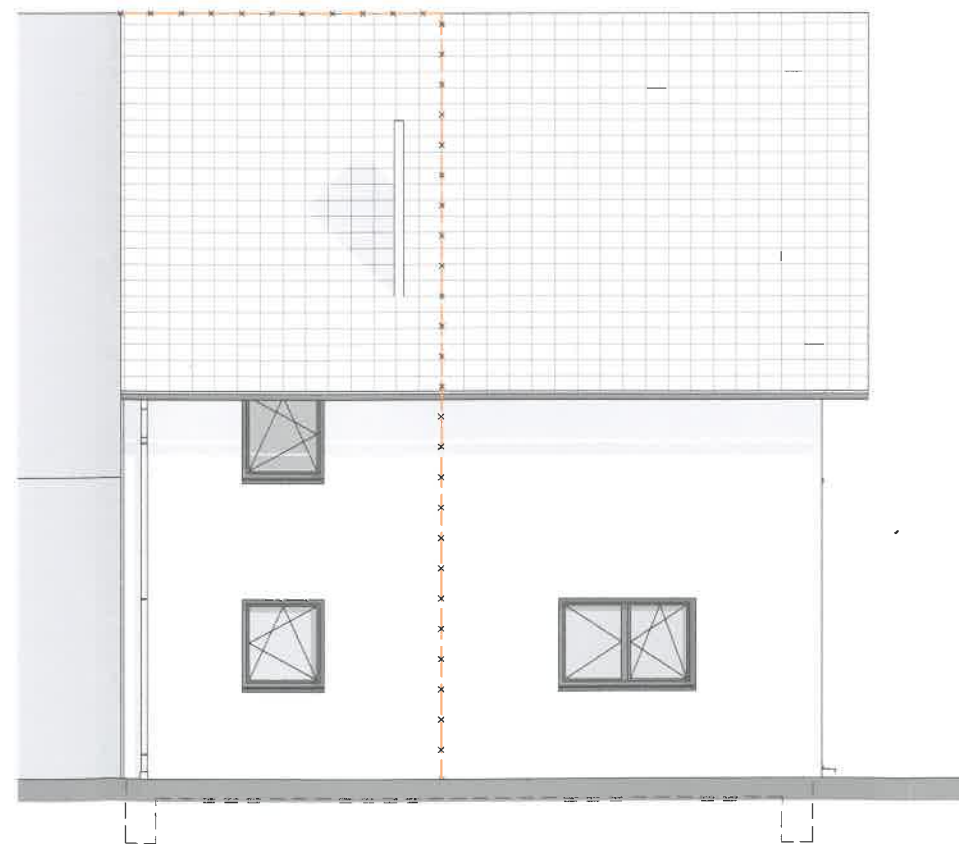

Südansicht



Nordansicht

Bauvorhaben

Neubau EFH und Abriss Scheune

Birkenstraße 2
72359 Dotternhausen

Flurst. Nr. 818/3

Bauherr

Ellen und Paul Heiden
Birkenstraße 2
72359 Dotternhausen

Planverfasser

plan
architektur
Dipl. Ing. Tobias Barz
Freier Architekt
Heinrich Kurz Str. 12
76229 Karlsruhe
tel 0721 6655299
fax 0721 6655298
mail info@planbarz.de

T. Barz
Architekt

Ellen & Paul Heiden
Bauherr

Bauantrag

Ansichten 3014-0073

Datum 12.07.2019

Nummer BA-03 Maßstab 1 : 100

Index	Datum	Änderung