


## Ansicht 3 D Carport BV Schmidt

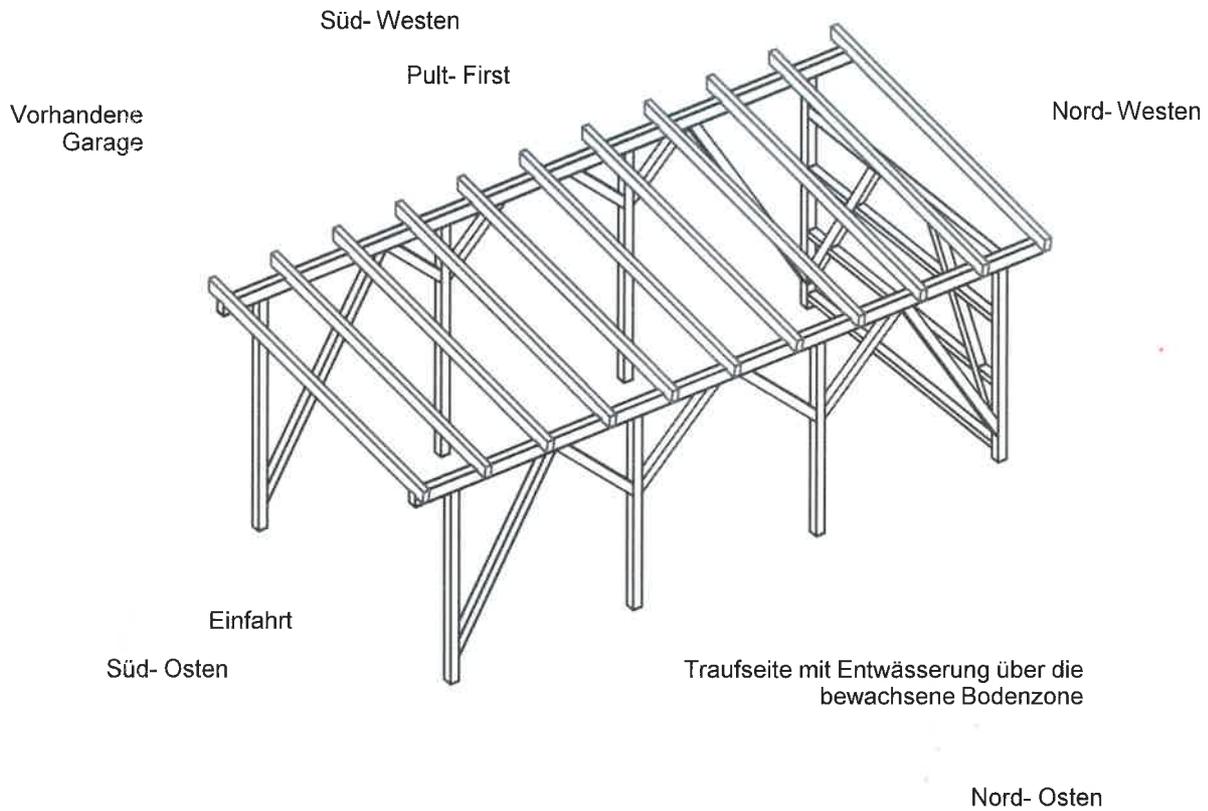

Projekt: Neubau Carport	Bauherr: Axel Schmidt, Schönbergerstr. 10, 72359 Dotternhausen
Flurstück 816/2	Datum: 17.09.2019
Maßstab: 1:100	Plan: Ansicht aus Richtung Süd- Ost
erstellt mit:  <b>Dietrich's</b> <a href="http://www.dietrichs.com">www.dietrichs.com</a>	