


Schnitt Carport BV Schmidt

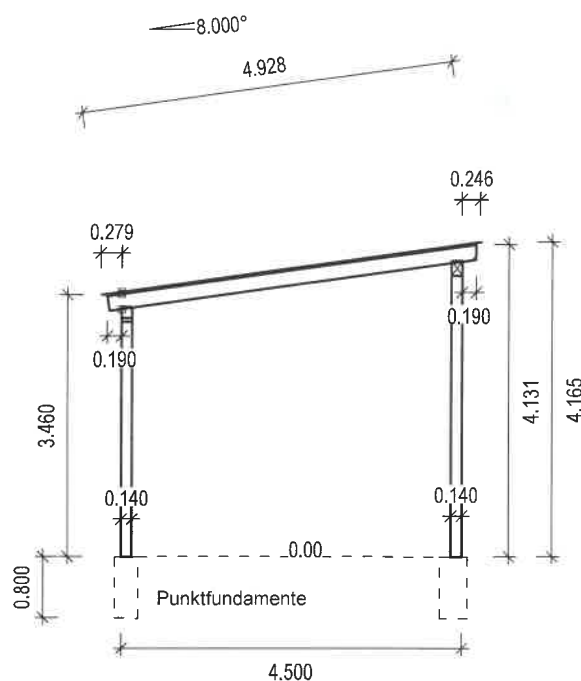

Planfertiger:

Bauherr:

Projekt: Neubau Carport

Bauherr: Axel Schmidt, Schönbbergerstr. 10, 72359 Döttinghausen

Flurstück 816/2

Datum: 17.09.2019

Maßstab: 1:100

Plan: Schnitt + Ansicht Nord- Süd

erstellt mit: **Dietrich's** www.dietrichs.com