


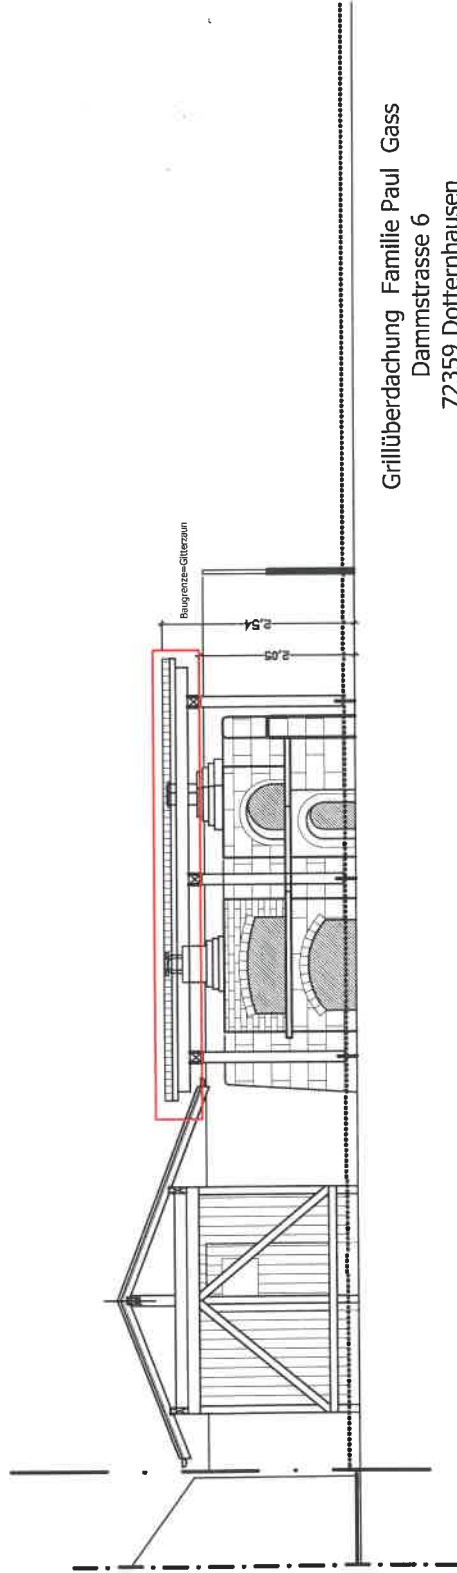

Grillüberdachung Familie Paul Gass
Dammstrasse 6
72359 Dotternhausen

Ansicht Süd-Ost
M 1/50

Freier Architekt
Thomas Klink
Andreas-Hofer-Strasse 4
78549 Spaichingen

Gezeichnet: Spaichingen, den 27. 08. 2019

Anerkannt: _____