


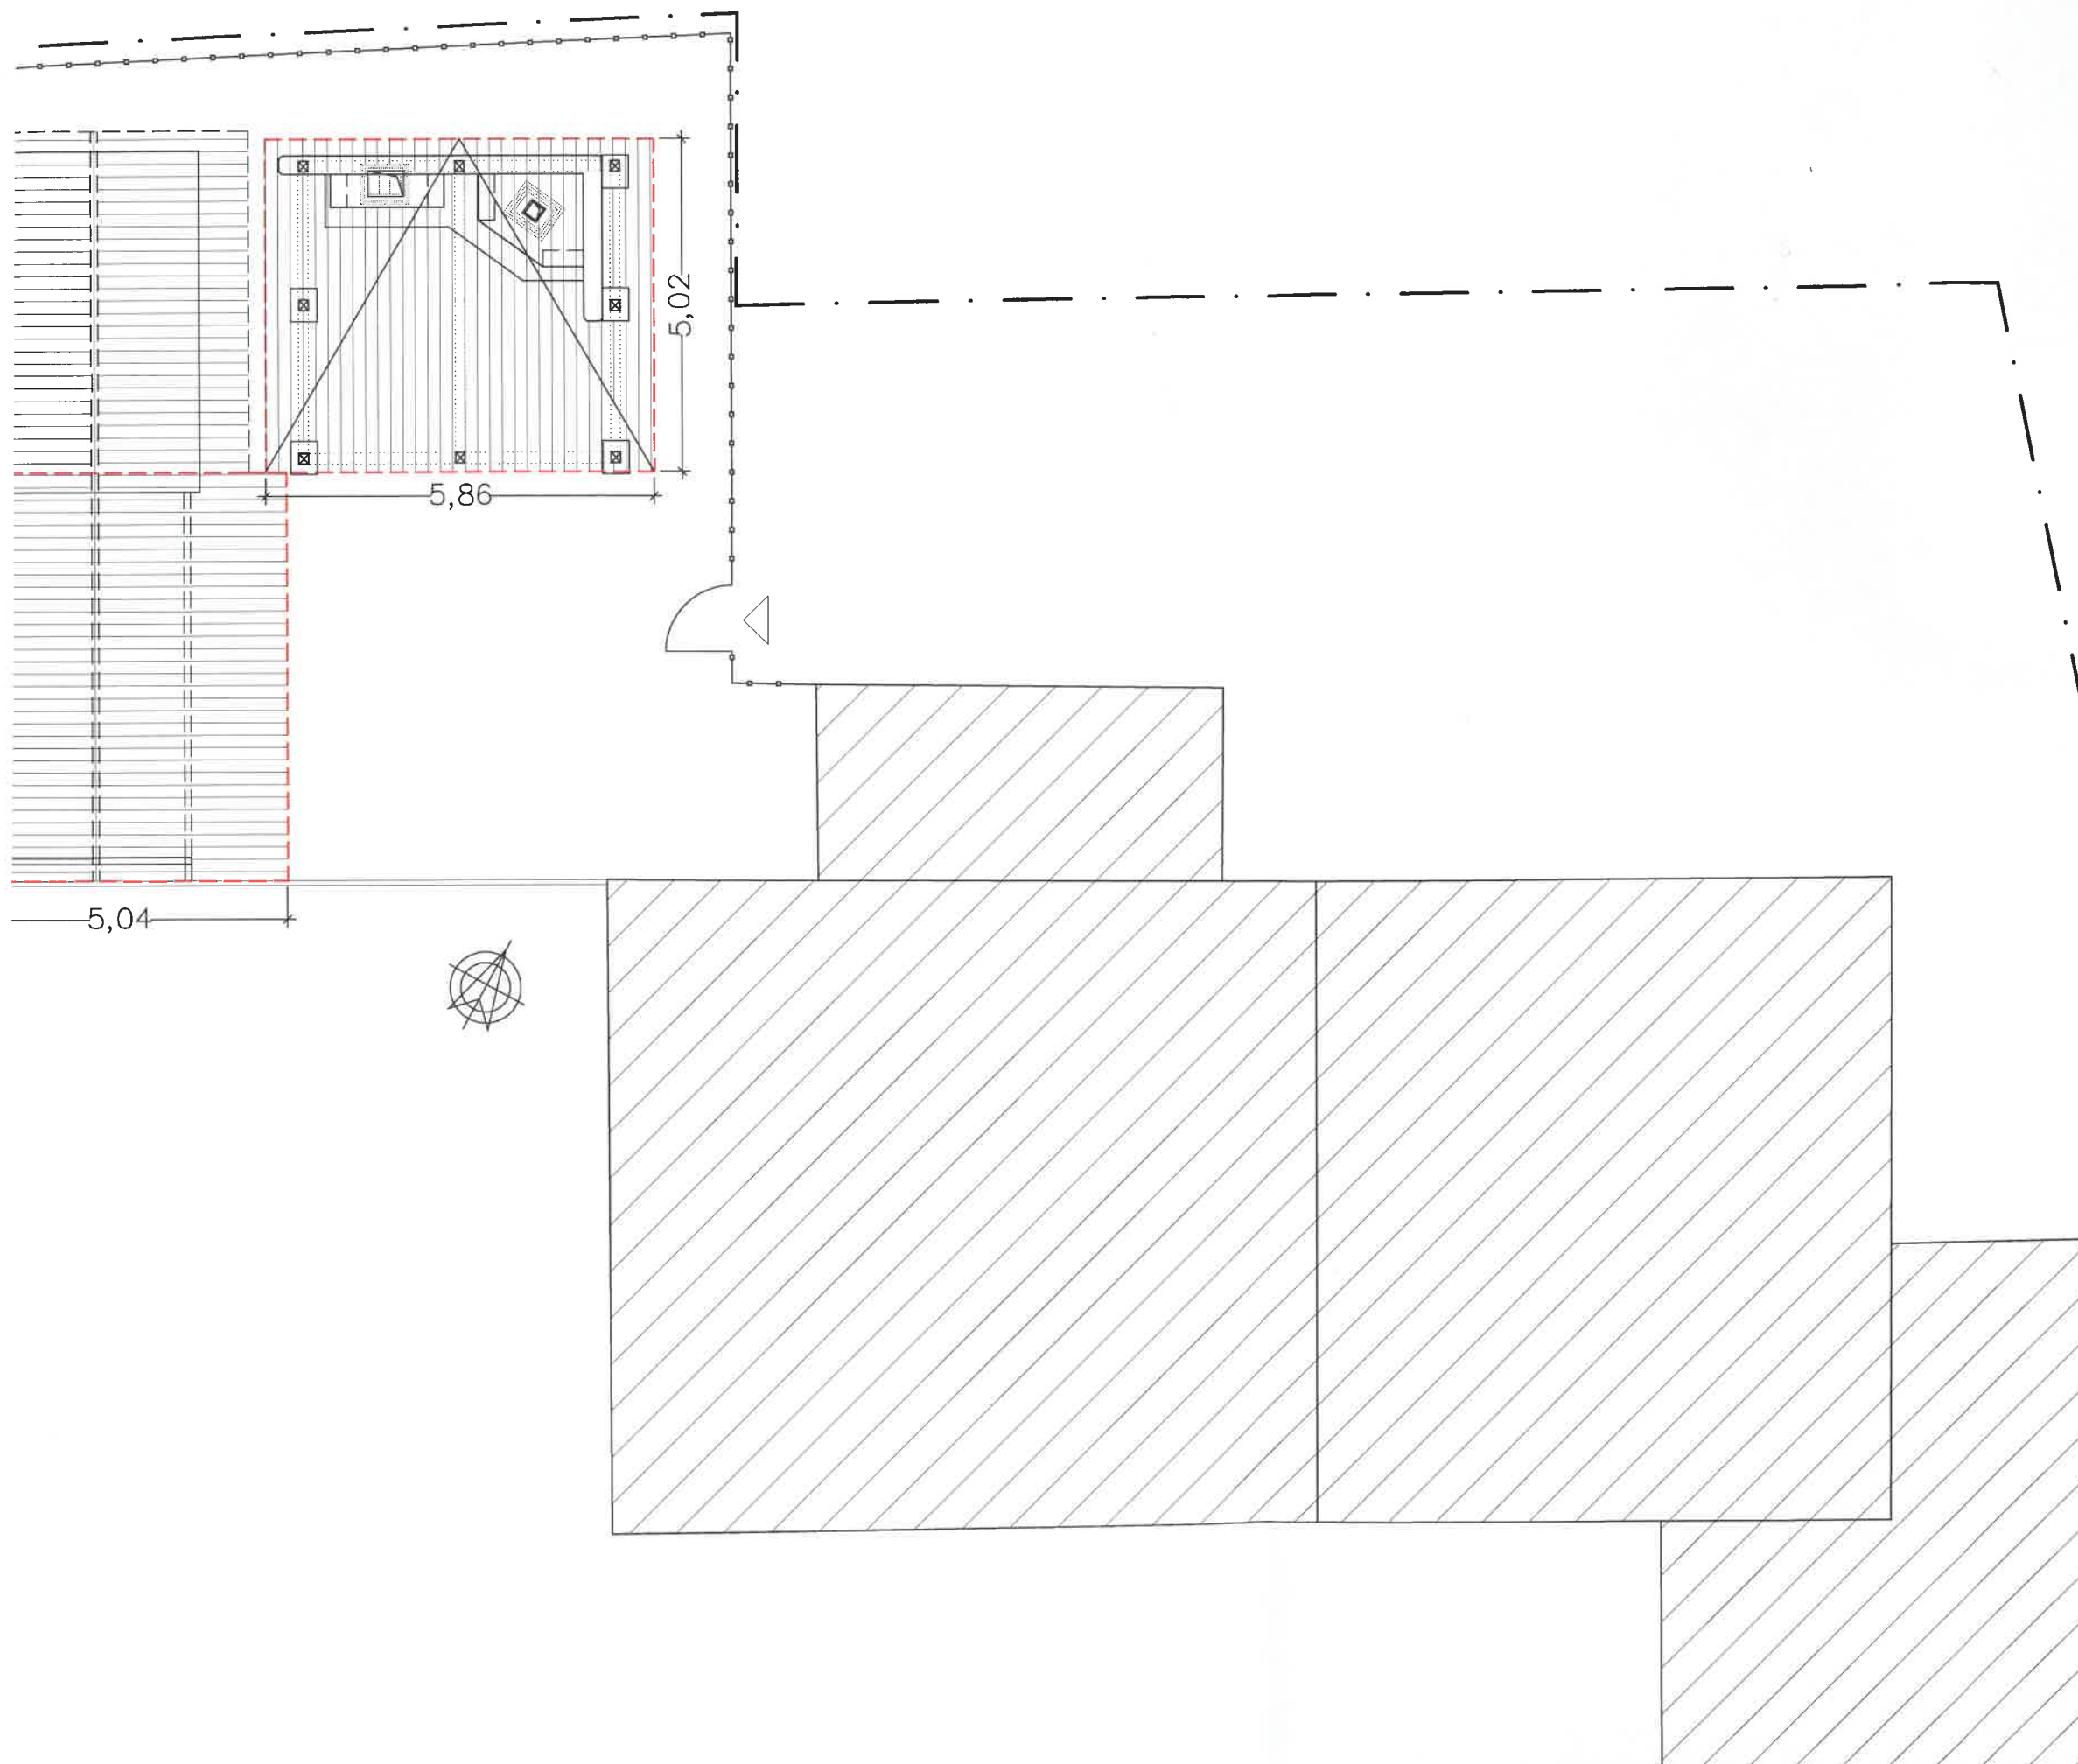

Grillüberdachung Familie Paul Gass
Dammstrasse 6
72359 Dotternhausen

Grundriss
M 1/100
Freier Architekt
Thomas Klink
Andreas-Hofer-Strasse 4
78549 Spaichingen

Gezeichnet: Spaichingen, den 27. 08. 2019

Anerkannt: 