



Ansicht von Süden

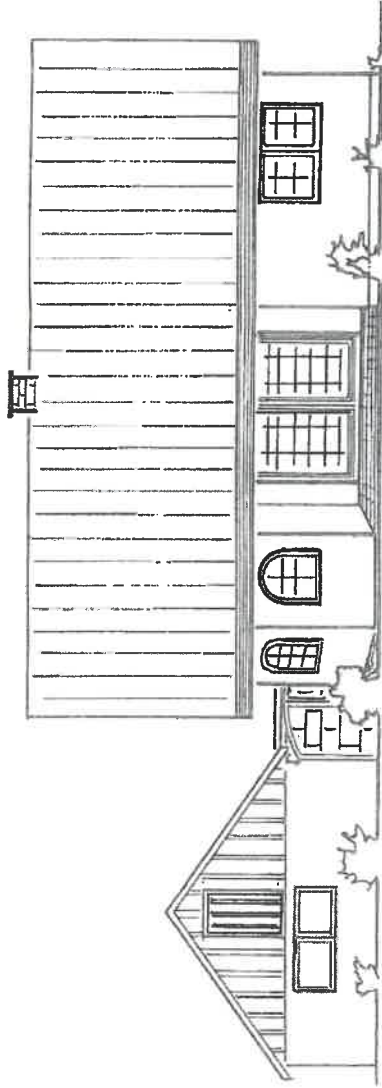

Ansicht von Osten

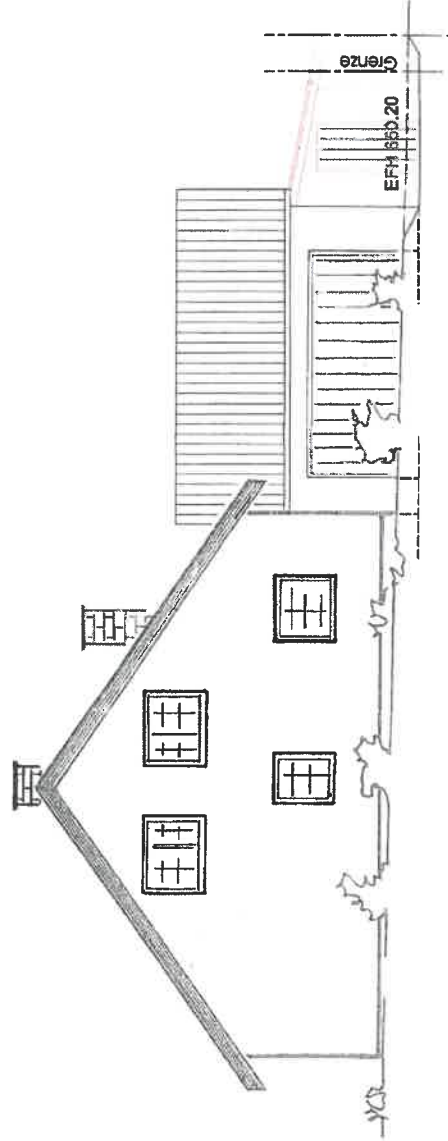

Planer:
architektbüro jetter
Ehringer Straße 51 · 72336 Bl.-Dünwangen

Bauherr:
Neubau Abstellraum
Degenhardtstraße 41, 72359 Dotternhausen

Bauherr:
Brigitte und Jürgen Neher
Degenhardtstraße 41, 72359 Dotternhausen

Ansicht Süd / Ost

Datum: 08.03.2019
Projekt: 1900
Maßstab: 1 : 100
Plan-Nr.: 7