

Zollernalbkreis


Gemeinde: Dotternhausen

Lageplanskizze

Zeichnerischer Teil zum Bauantrag
gem. § 2 Bau VorVO
Auszug aus dem Liegenschaftskadaster

M= 1:500

Bauvorhaben: Neher, Dotternhausen

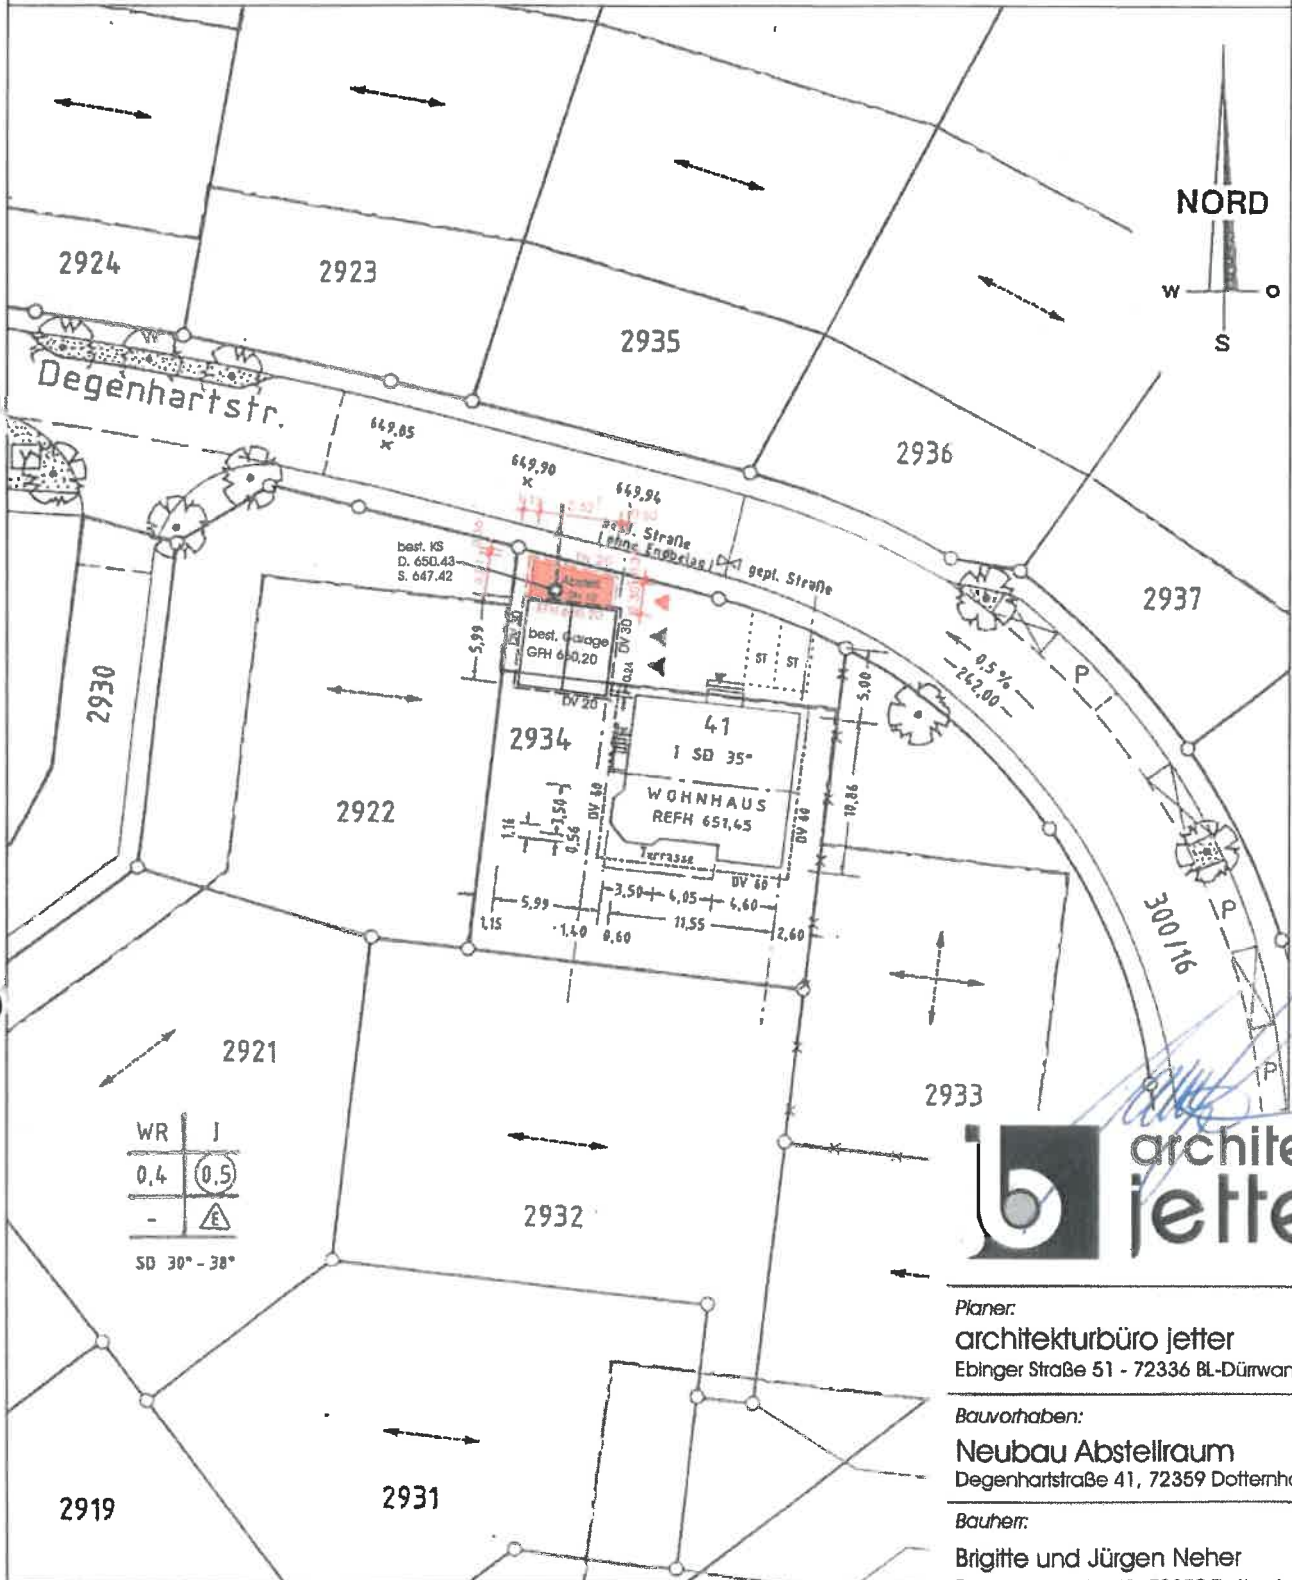

Planer:
architekturbüro jetter
Ebinger Straße 51 - 72336 BL-Dürwangen

Bauvorhaben:
Neubau Abstellraum
Degenhartstraße 41, 72359 Dotternhausen

Bauherr:
Brigitte und Jürgen Neher
Degenhartstraße 41, 72359 Dotternhausen

Lageplanskizze Plan-Nr.

Datum:	Projekt	Maßstab:
08.03.2019	1900	1 : 500