


Kreis: Zollernalbkreis
 Gemeinde: Dotternhausen
 Gemarkung: Dotternhausen

LAGEPLAN

zum Baugesuch (§ 4 LBOVVO)
 - zeichnerischer Teil -



M 1:500

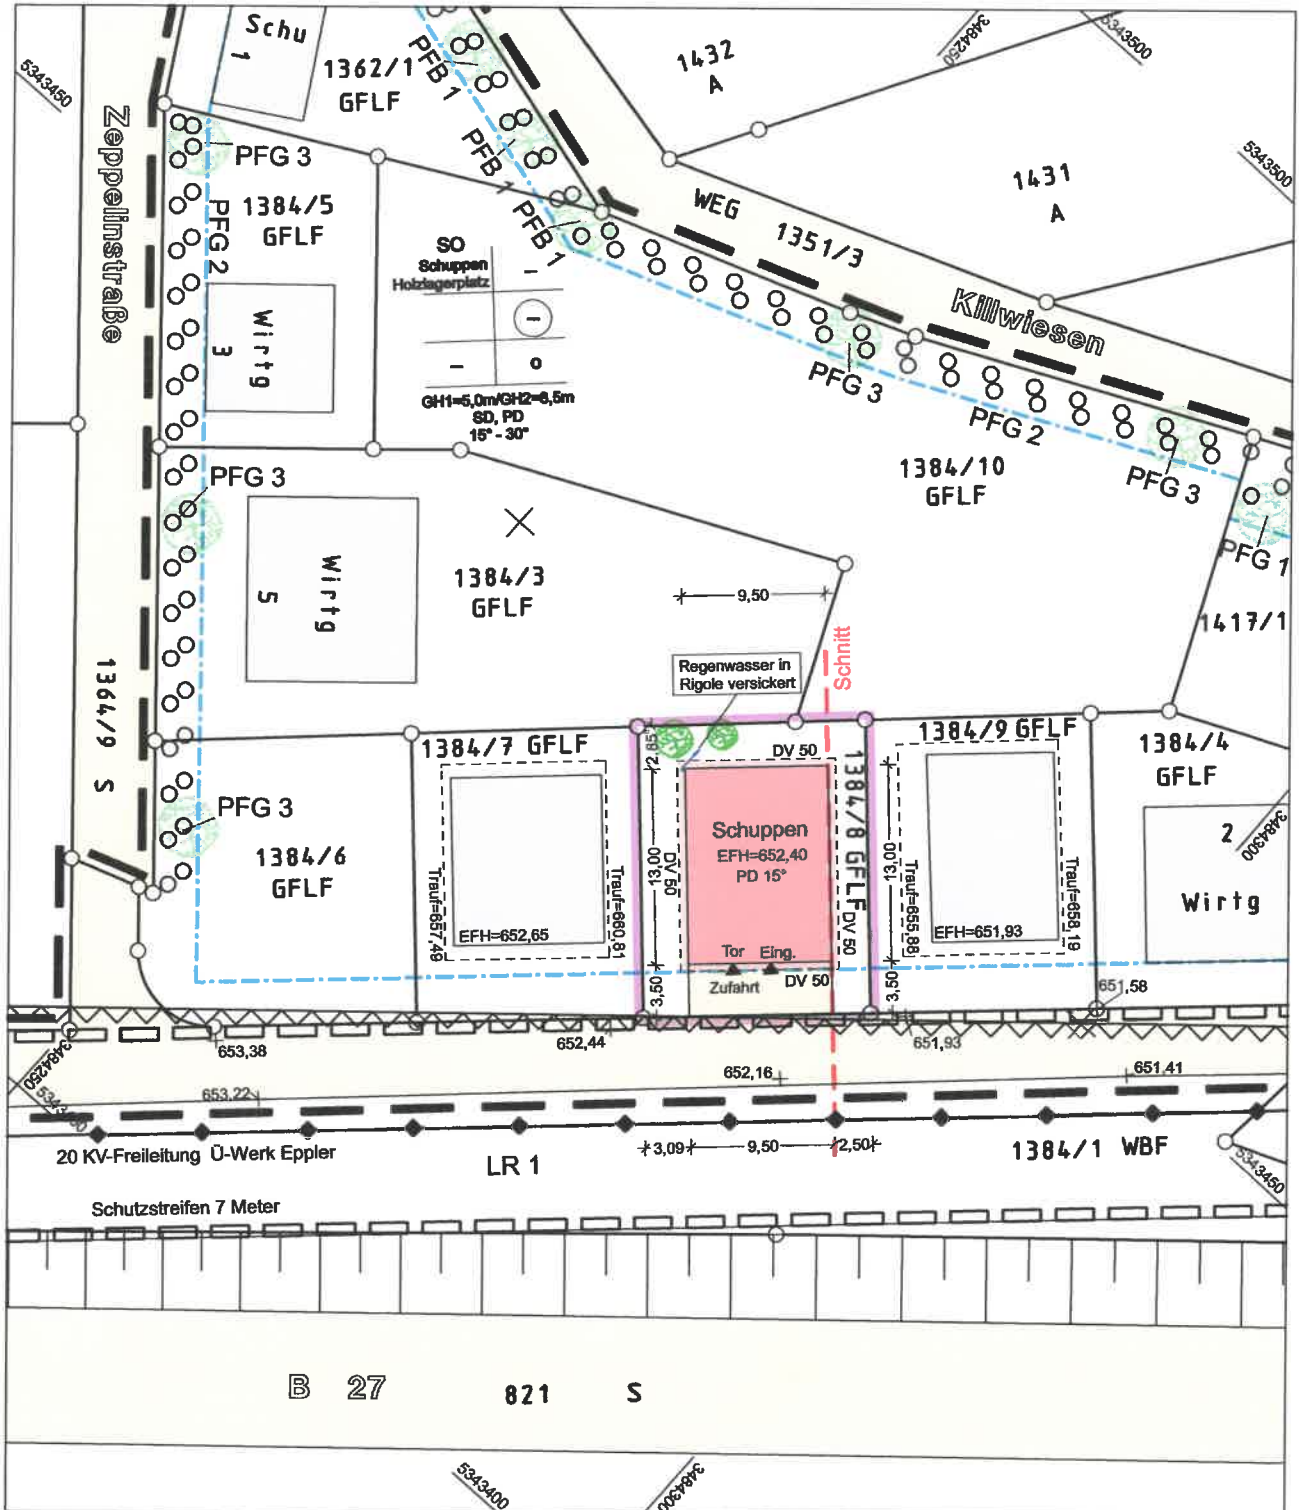

Etwaige unterirdische Versorgungsanlagen im Baugrundstück sind bei den zuständigen Stellen zu erfragen.
 Auszug aus dem Liegenschaftskataster. Einzeichnungen nach § 4 LBOVVO. Maßänderungen sind dem Planfertiger mitzuteilen.

Vermessungsbüro Weinmann
 Sachverständiger nach § Nr. 7 LBOVVO
 Jurastrasse 11
 72336 Balingen
 Tel.: 07433 16199 Fax: 21435
 Vermessung-Weinmann@t-online.de

Lageplan zeichnerischer Teil gefertigt:

Balingen, 04. Nov. 2019

Weinmann