


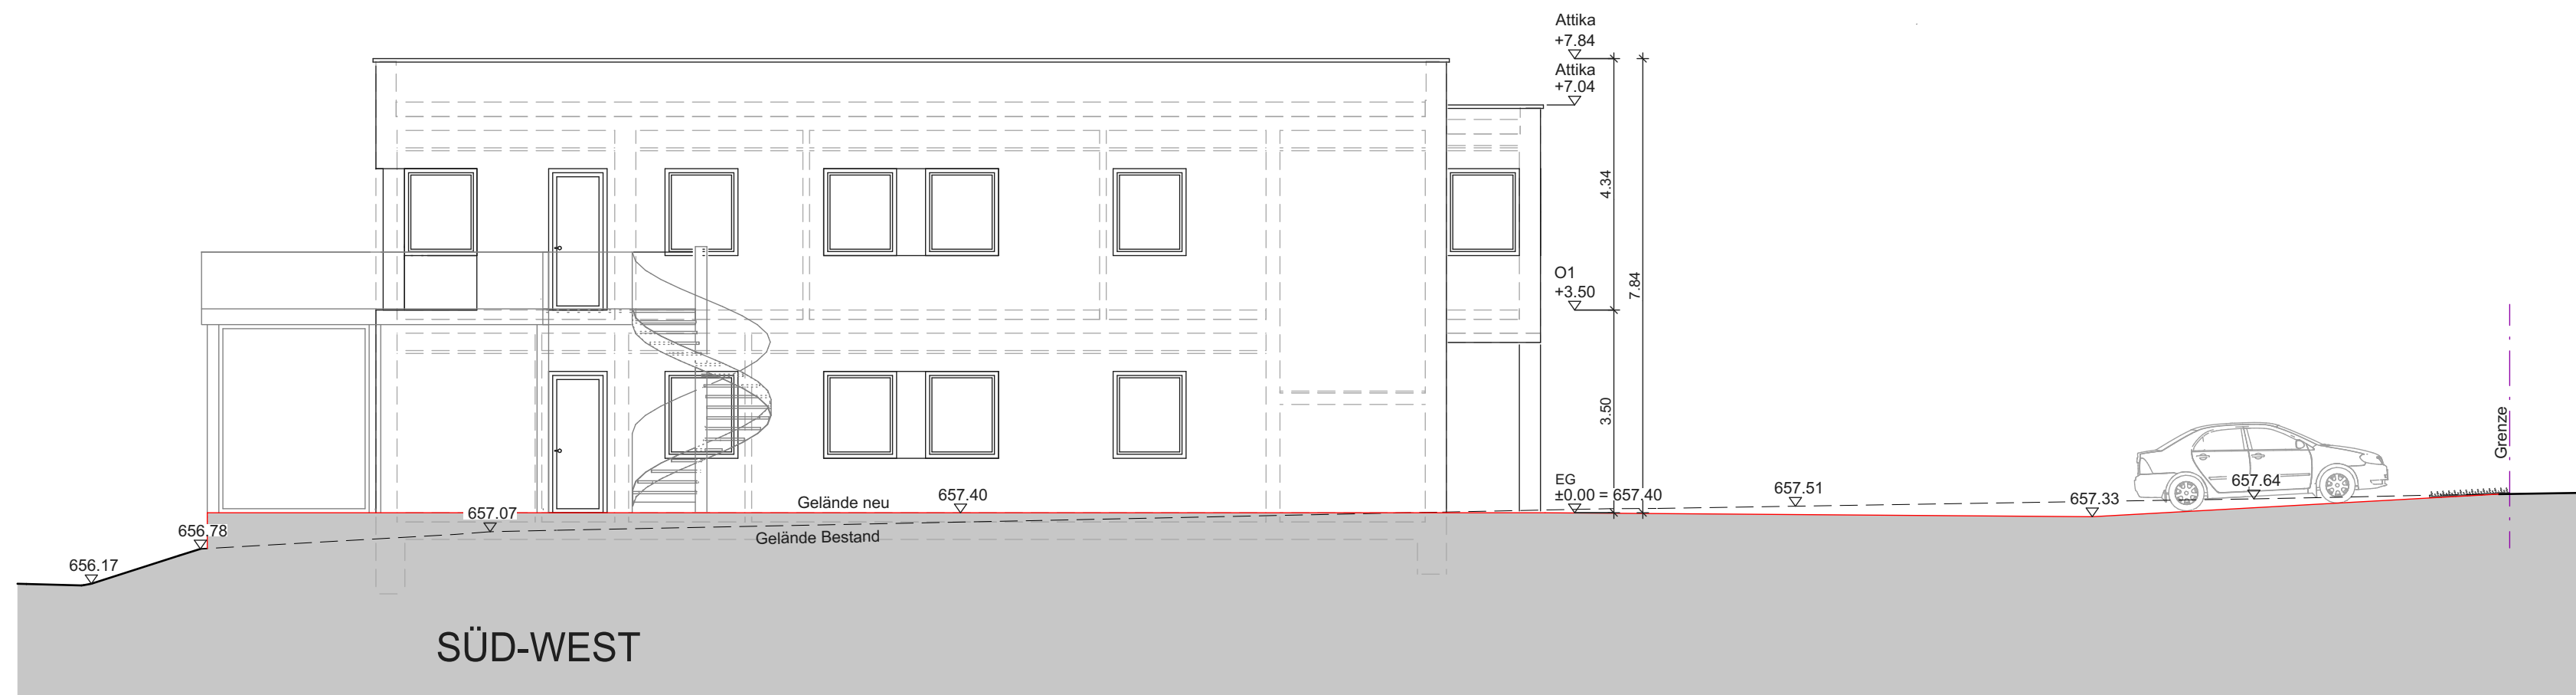

Bauantrag

Projekt
Neubau Verwaltungsgebäude
Daimlerstraße 4, 72359 Dotternhausen

Bauherr
Michael Schäfer
Kinzigstraße 24
72336 Balingen

Datum / Unterschrift

Architekt
ARCHITEKTEN STAIGER
Architektur & Innenarchitektur

Marienstraße 14
72461 Albstadt
Telefon (07432) 984306-0
Fax (07432) 984306-20
info@architekten-staiger.de

Katja Staiger
Dipl.- Ing. (FH)
freie Architektin /
Innenarchitektin

Datum / Unterschrift

Darstellung

Ansichten Süd-West + Nord-West

Bearbeiter	Datum	Maßstab	Plannr.
A.G.	19.12.2019	1:100	07