

Bauvorhaben:

Neubau Wohnhaus
mit Doppel- und Einzelgarage

Bauherr:

Marcel Konz
Oberer Brühl 8
72336 Balingen

Baugrundstück:

F1st.Nr. 2982
Billentalstraße 11
72359 Dotternhausen

Zeichnung:

Schnitt A-A

Planverfasser / Baubetreuung:



c/o Christoph König,
Dipl.-Ing. (FH), Architekt

An der Sägmühle 18
72417 Jungingen

Telefon 07477 - 91898 - 0
Telefax 07477 - 91898 - 18

E-mail info@denkinger.de
Internet www.denkinger.de


Leistungsphase:

Baugesuch 1/100

gefertigt, 07.05.2020, mst



anerkannt, der Bauherr:

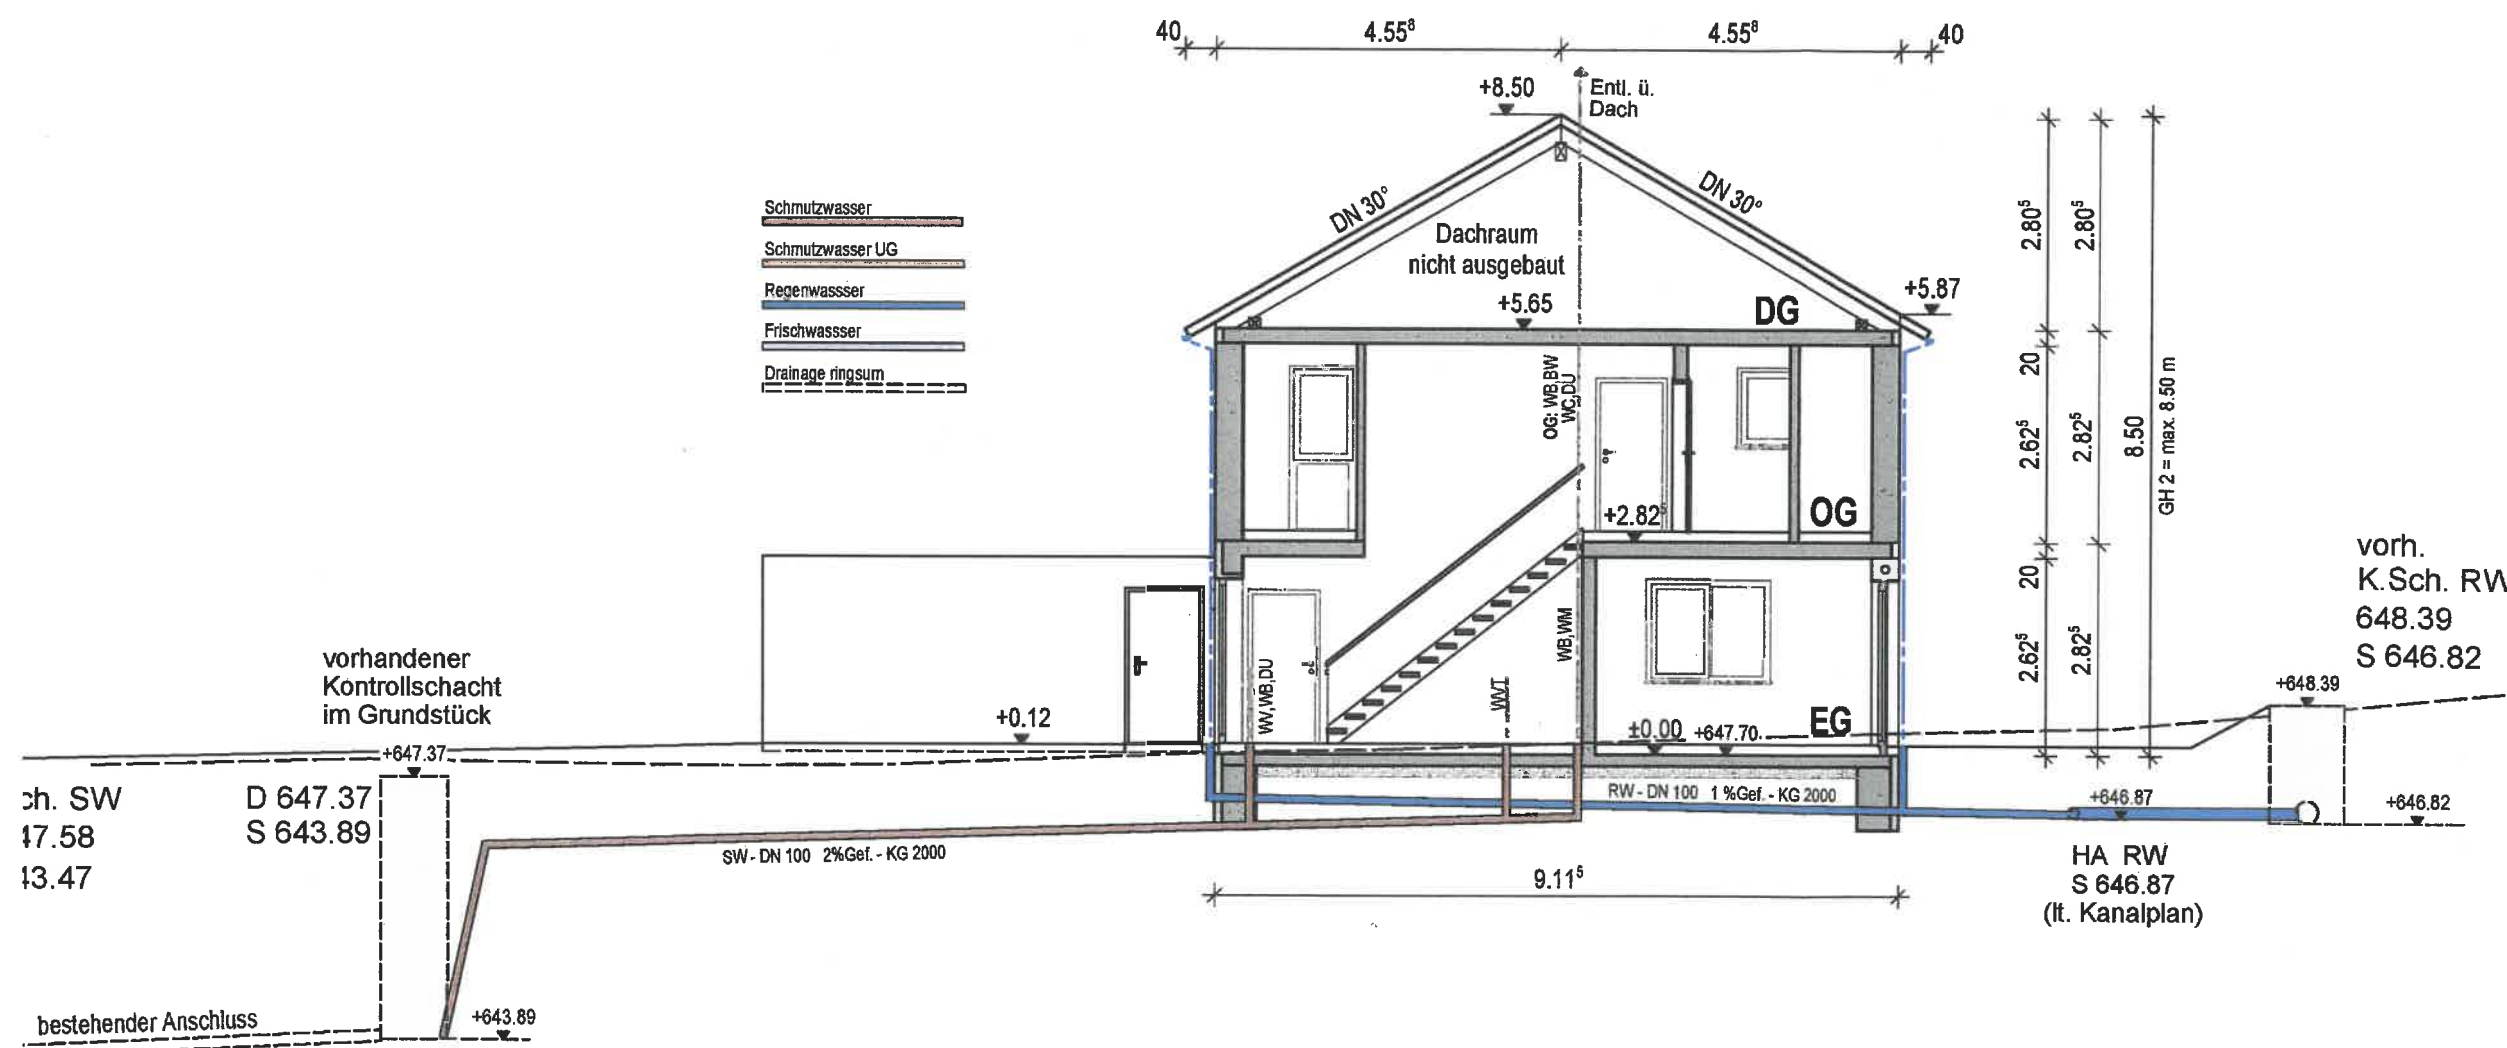

Bauvorhaben:

Neubau Wohnhaus
mit Doppel- und Einzelgarage

Bauherr:

Marcel Konz
Oberer Brühl 8
72336 Balingen

Baugrundstück:

Flst.Nr. 2982
Billentalstraße 11
72359 Dotternhausen

Zeichnung:

Ansicht Ost

Planverfasser / Baubetreuung:



c/o Christoph König,
Dipl.-Ing. (FH), Architekt

An der Sägmühle 18
72417 Jungingen

Telefon 07477 - 91898 - 0
Telefax 07477 - 91898 - 18

E-mail info@denkinger.de
Internet www.denkinger.de

Leistungsphase:

Baugesuch 1/100

gefertigt, 07.05.2020, mst



anerkannt, der Bauherr:

Ost-Ansicht

+8.50

+5.87

+5.45

+2.82^s

höchster überbauter
Punkt = 647,99

Wandfläche bis natürl.
Gelände = 15,40 m²

EFH=647,70
±0.00

natürl. Gelände
= 647,71

geplantes Gelände

Geometerschnitt 2 (HG)

Geometerschnitt 3 (Grenze)

640.00m ü.N.N.

0.81	5.04	6.04	7.99	8.90	13.05	14.13	18.03	18.64	19.26	23.12	24.05	25.04	28.82	29.06	29.12	29.52
648.81	648.33	648.24	648.14	648.11	647.95	647.91	647.85	647.84	647.82	647.67	647.66	647.65	647.61	647.62	647.62	647.61
1.07	5.04	6.04	7.99	8.90	13.05	14.13	18.03	18.64	19.26	23.12	24.05	25.04	28.82	29.06	29.12	29.52

Billentalstraße

West-Ansicht



Bauvorhaben:
**Neubau Wohnhaus
mit Doppel- und Einzelgarage**

Bauherr:
**Marcel Konz
Oberer Brühl 8
72336 Balingen**

Baugrundstück:
**Flst.Nr. 2982
Billentalstraße 11
72359 Dotternhausen**

Zeichnung:
Ansicht West


Planverfasser / Baubetreuung:

Perfekt planen | Entspannt bauen | Kerngesund leben
c/o Christoph König,
Dipl.-Ing. (FH), Architekt
An der Sägmühle 18
72417 Jungingen
Telefon 07477 - 91898 - 0
Telefax 07477 - 91898 - 18
E-mail info@denkinger.de
Internet www.denkinger.de

Leistungsphase:
Baugesuch 1/100

gefertigt, 07.05.2020, mst

Perfekt planen | Entspannt bauen | Kerngesund leben
An der Sägmühle 18 72417 Jungingen
Tel. 07477-91898-0 Fax. 07477-91898-18
info@denkinger.de www.denkinger.de

anerkannt, der Bauherr:


Bauvorhaben:

Neubau Wohnhaus
mit Doppel- und Einzelgarage

Bauherr:

Marcel Konz
Oberer Brühl 8
72336 Balingen

Baugrundstück:

Flst.Nr. 2982
Billentalstraße 11
72359 Dotternhausen

Zeichnung:

Ansichten
Süd und Nord

Planverfasser / Baubetreuung:



c/o Christoph König,
Dipl.-Ing. (FH), Architekt

An der Sägmühle 18
72417 Jungingen

Telefon 07477 - 91898 - 0
Telefax 07477 - 91898 - 18

E-mail info@denkinger.de
Internet www.denkinger.de

Leistungsphase:


Baugesuch 1/100

gefertigt, 07.05.2020, mst



anerkannt, der Bauherr:

Süd-Ansicht

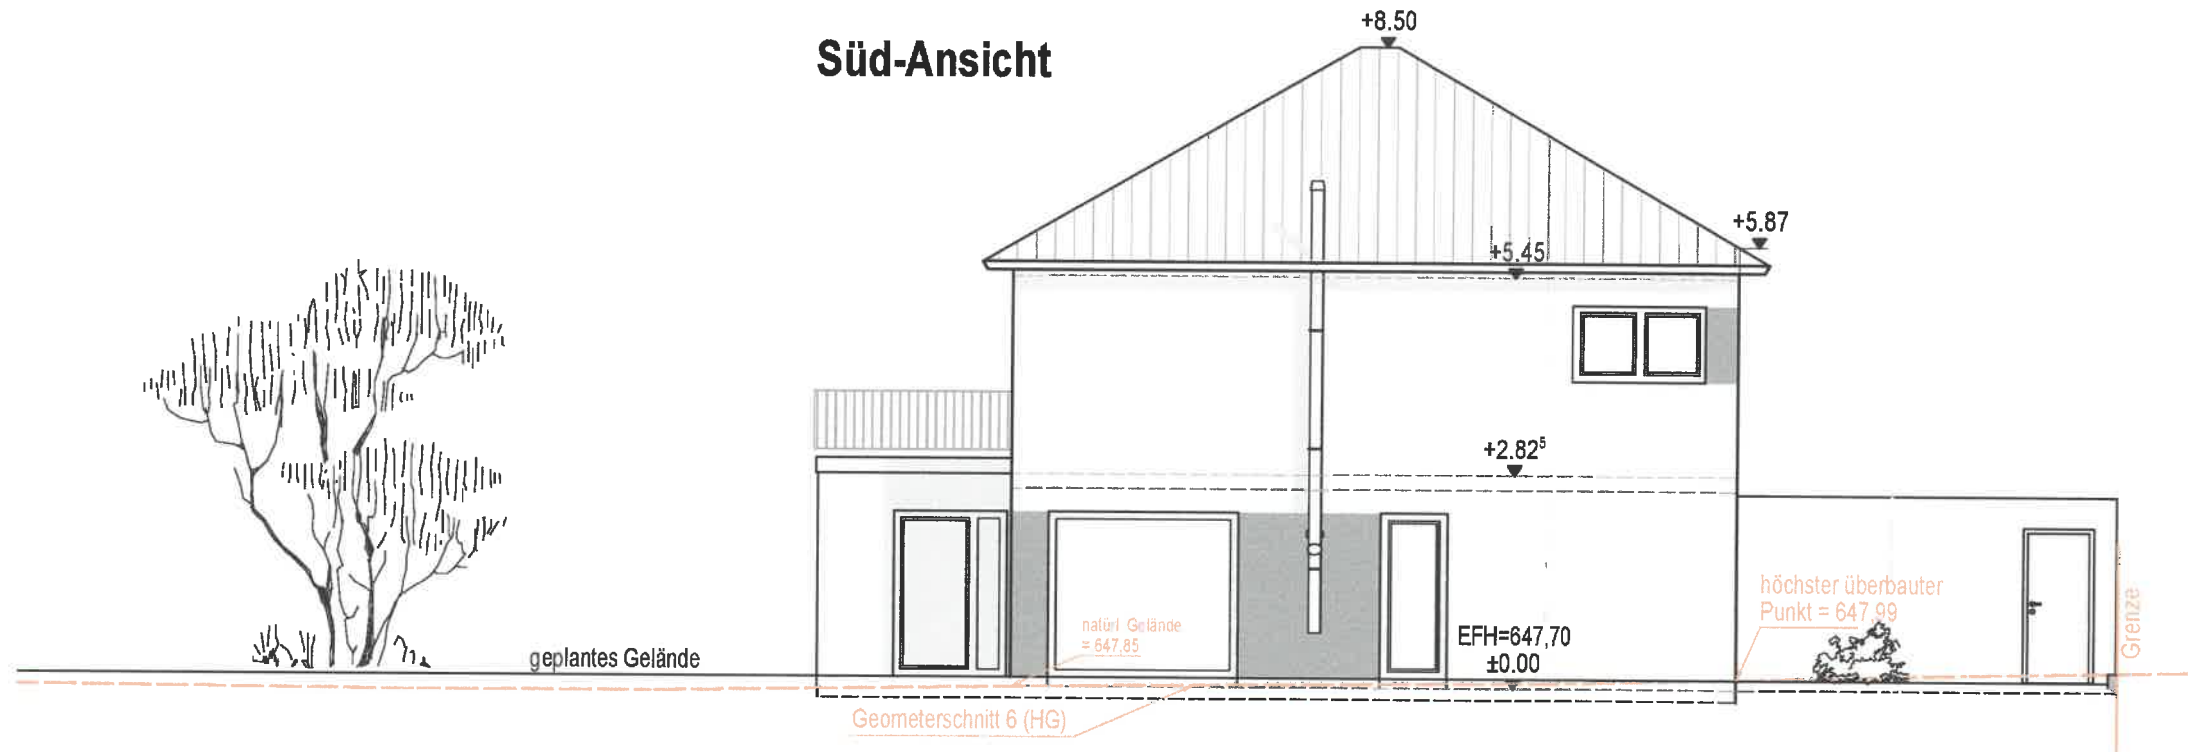

Nord-Ansicht

