



Ansicht West



Ansicht Ost

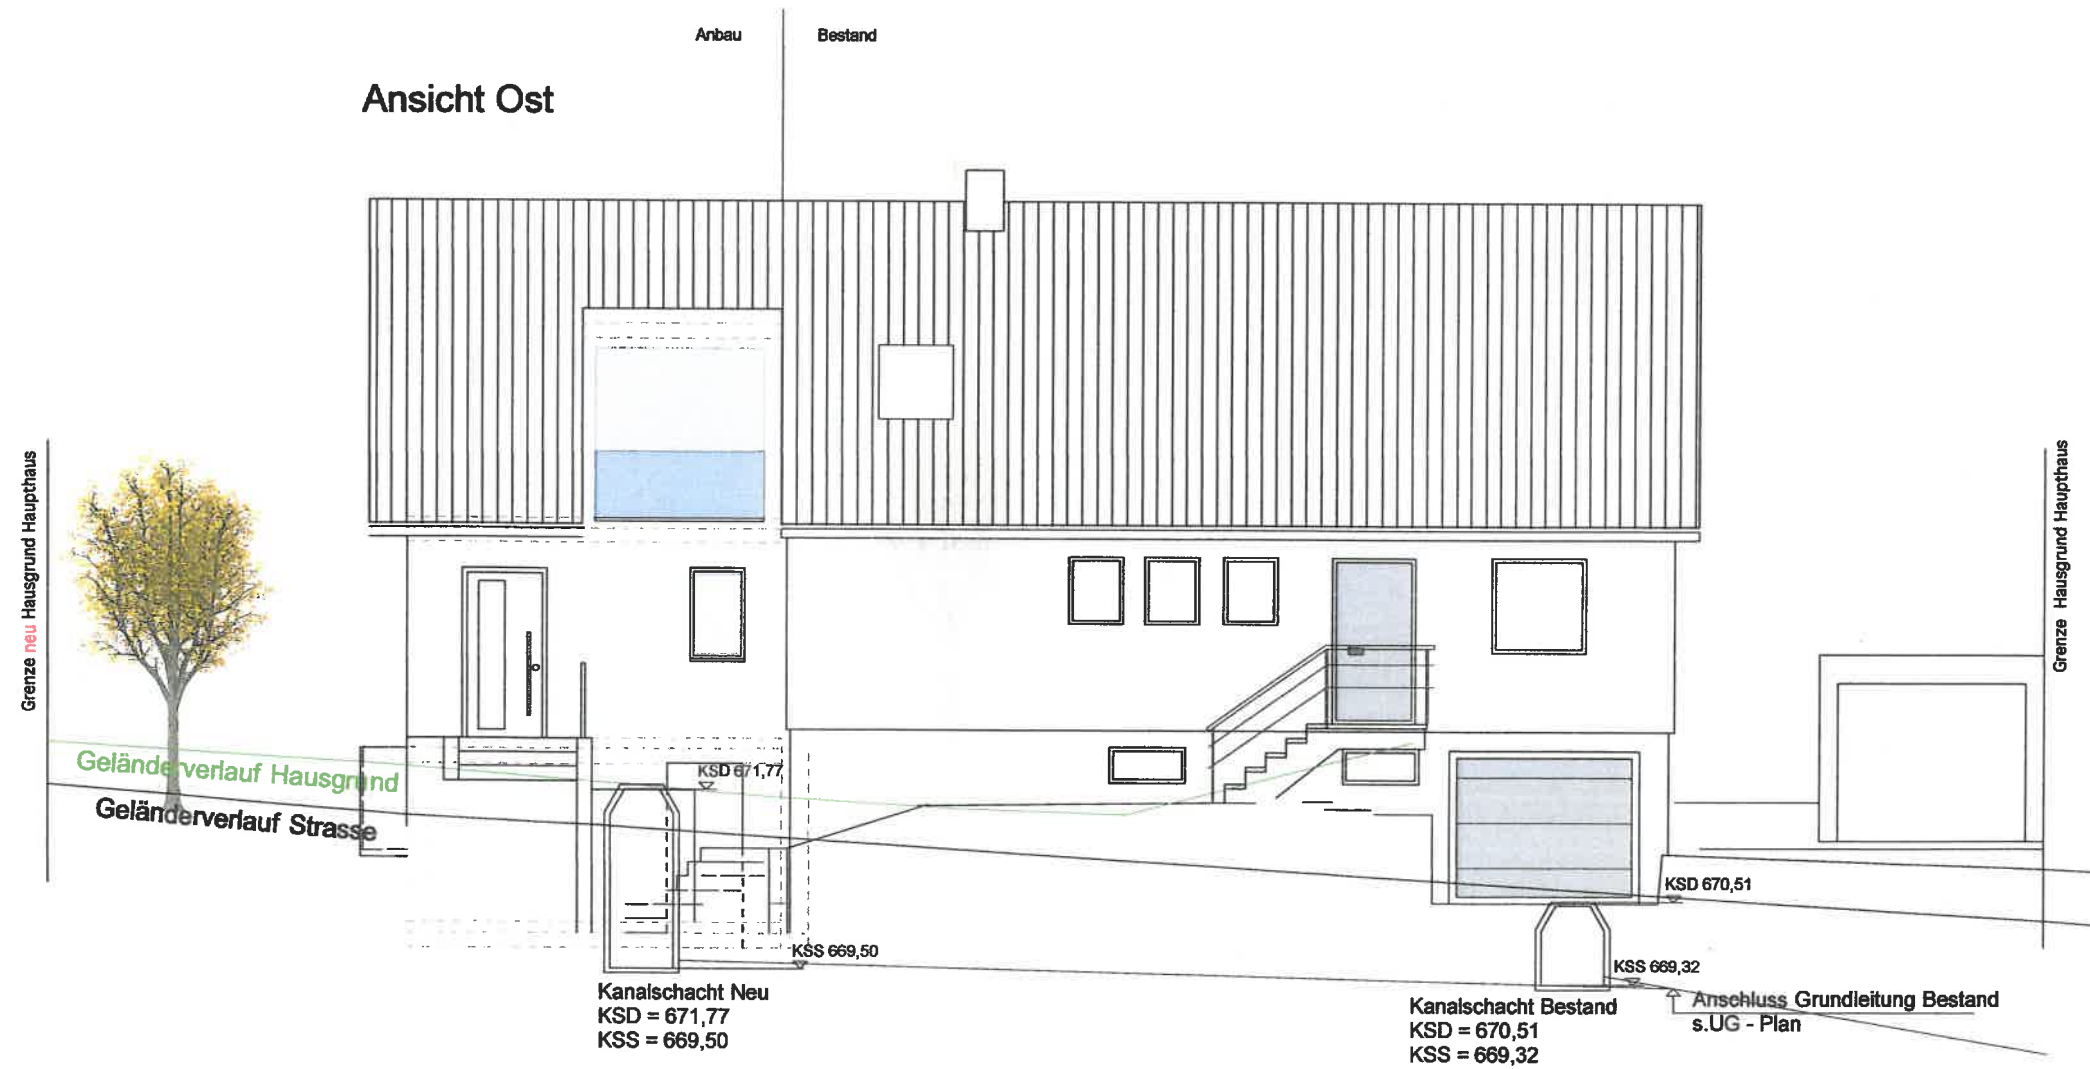

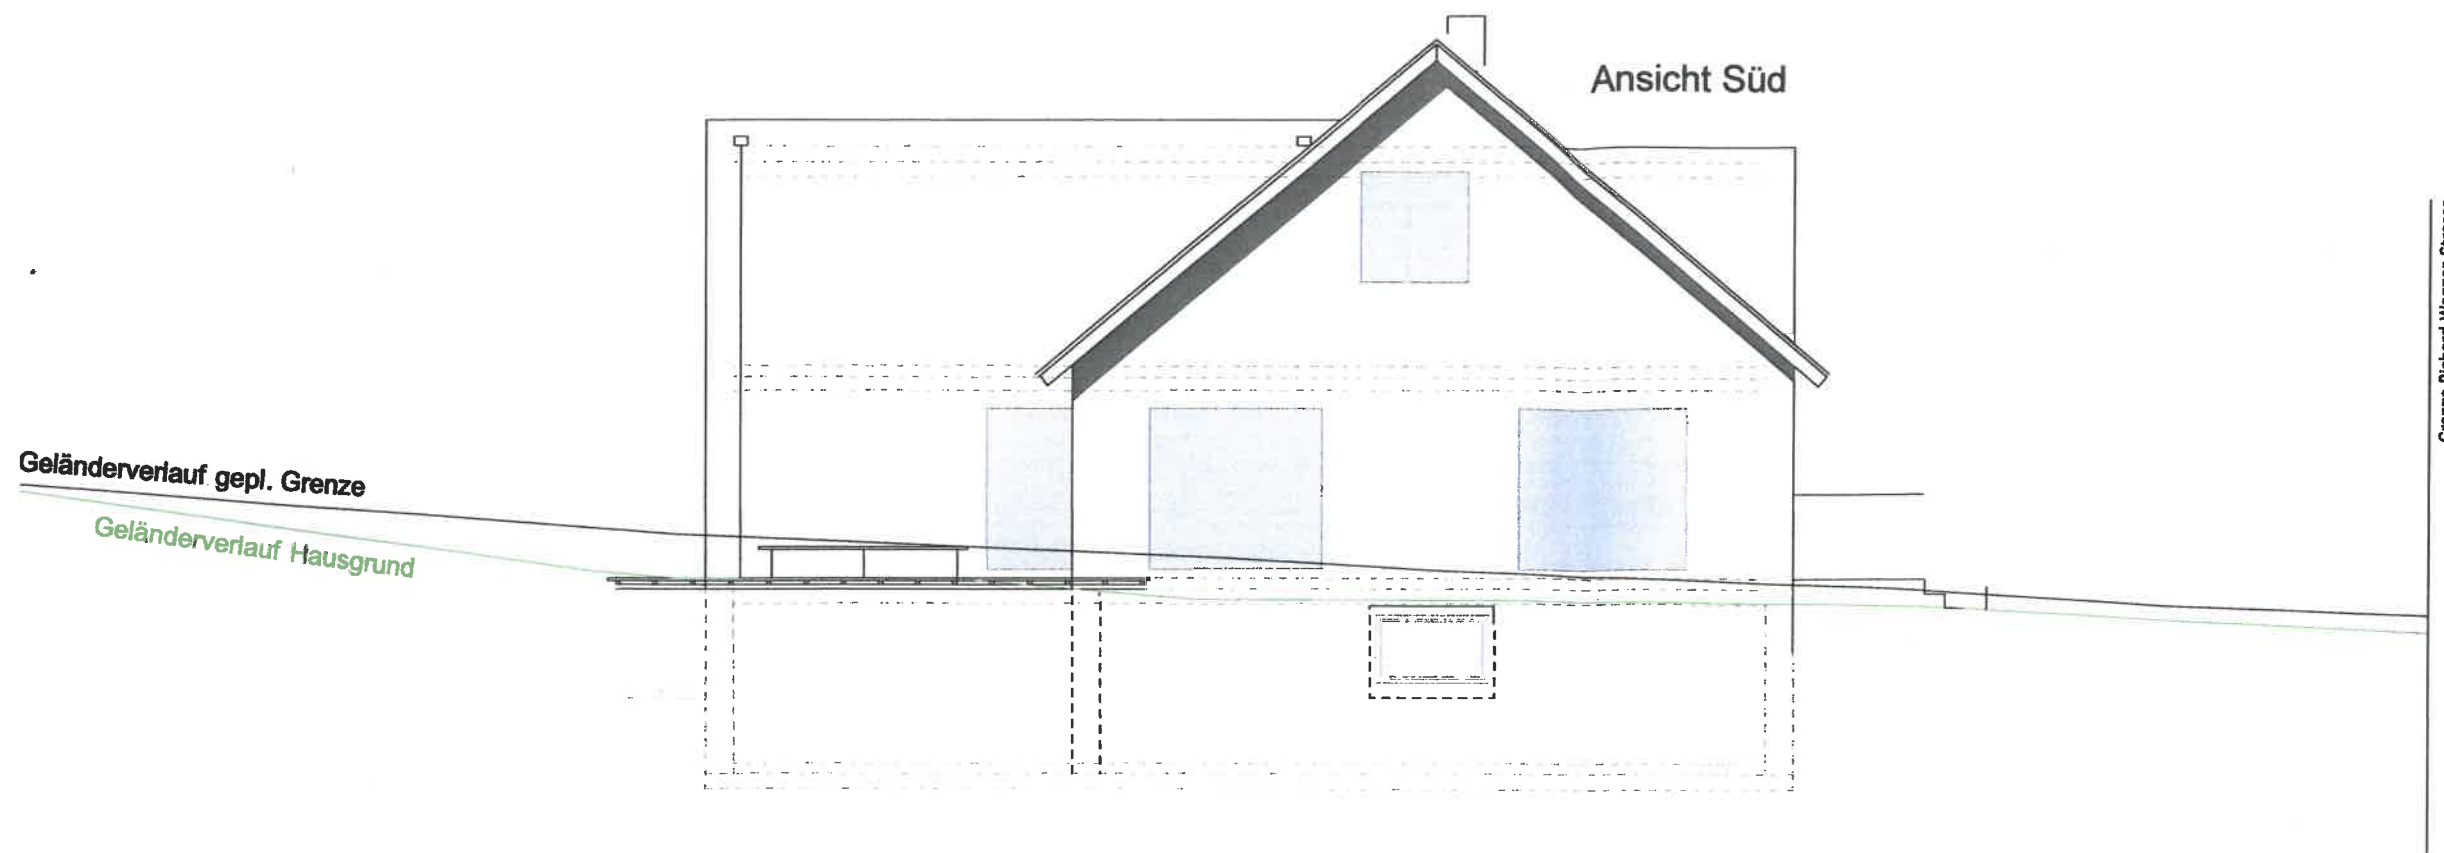


Ansichten / Schnitt

Maßstab: M 1:100

Projekt:
Anbau Wohnhaus an Bestand
mit Stellplätzen

Ansicht Nord

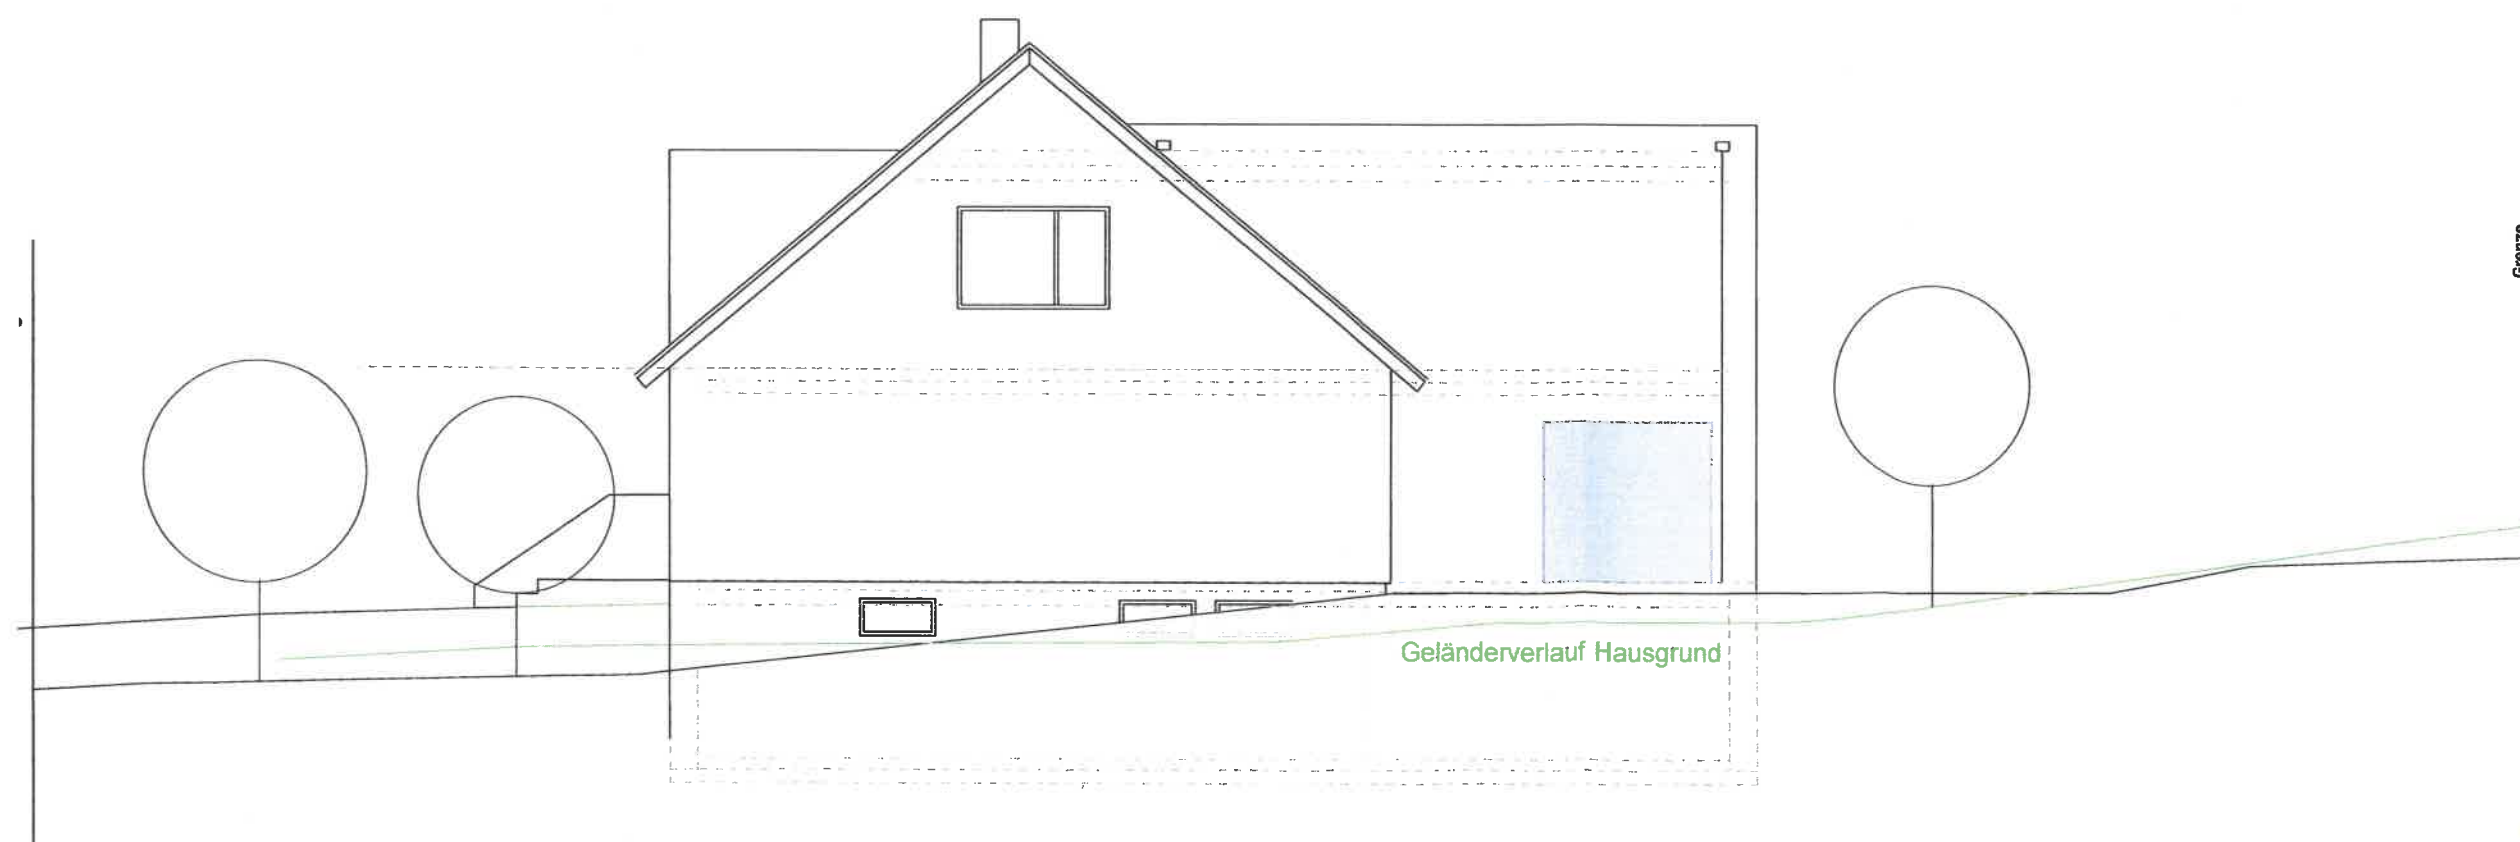

Bauherr:
Thorsten Ruoff
Richard-Wagner-Str. 12
72359 Dotternhausen


Ort:
Richard-Wagner-Str. 12
72359 Dotternhausen

Datum: 04.03.2020

Planverfasser:
WOCHNER ARCHITEKTUR
NEUE STRASSE 43
72336 Balingen
07433-9984041

Schnitt A-A

Grenze

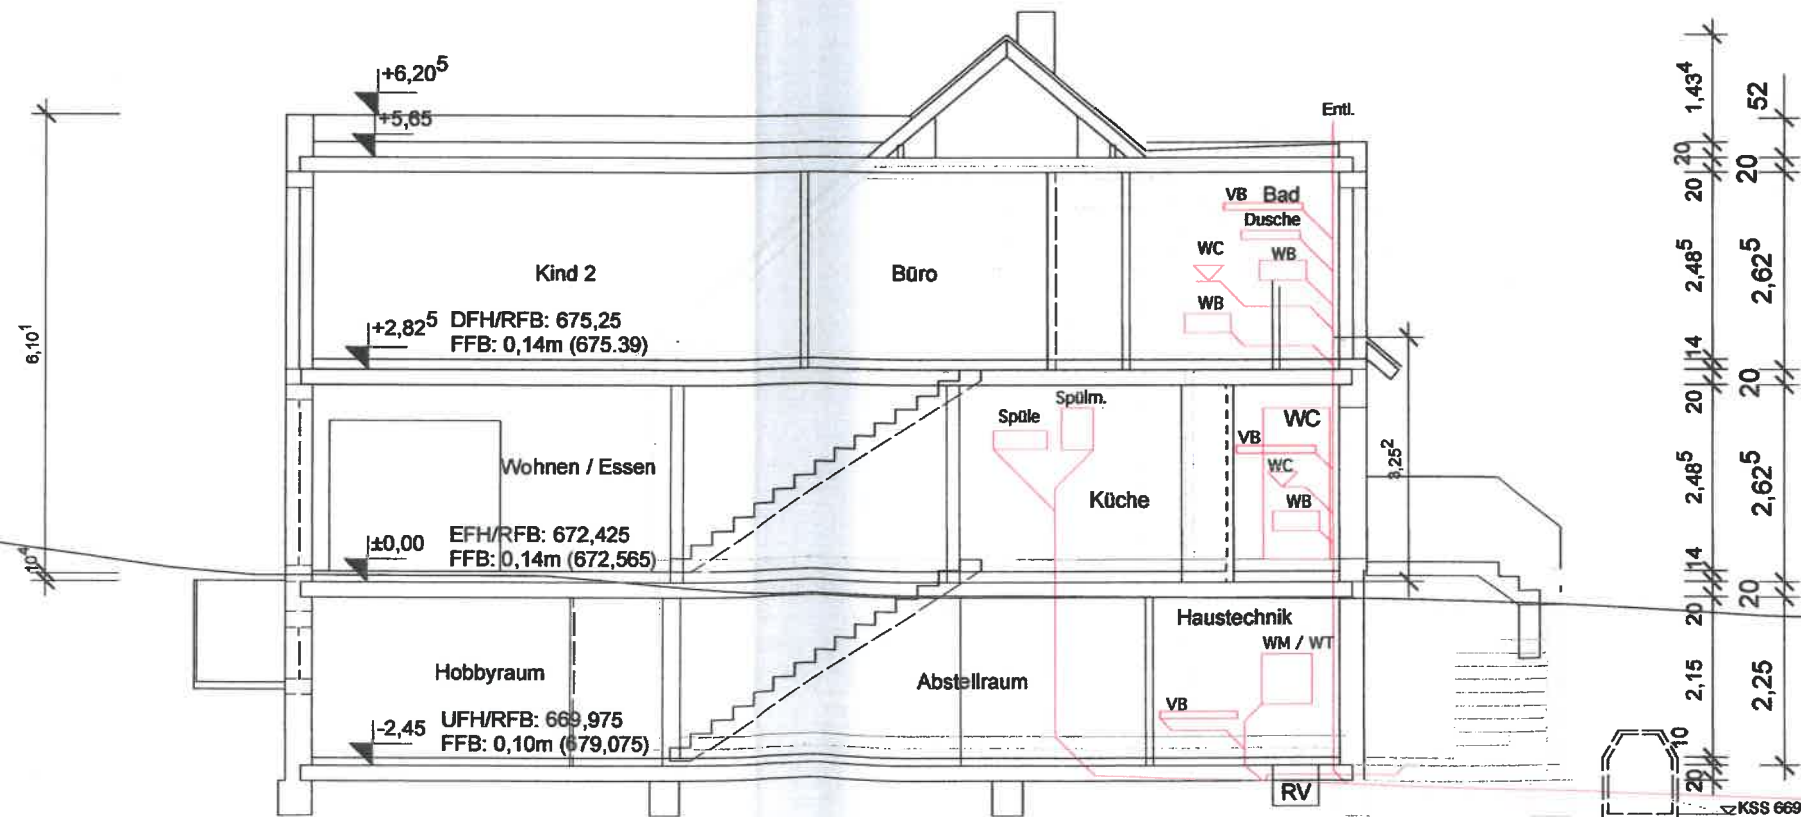

Grenze Richard-Wagner-Strasse

Kanalschacht Bestand
KSD = 670,51
KSS = 669,32

Kanalschacht Neu
KSD = 671,77
KSS = 669,50

Anschluss NEU an Grundleitung Bestand

Grundleitung
KSS 667,90