


Nordansicht

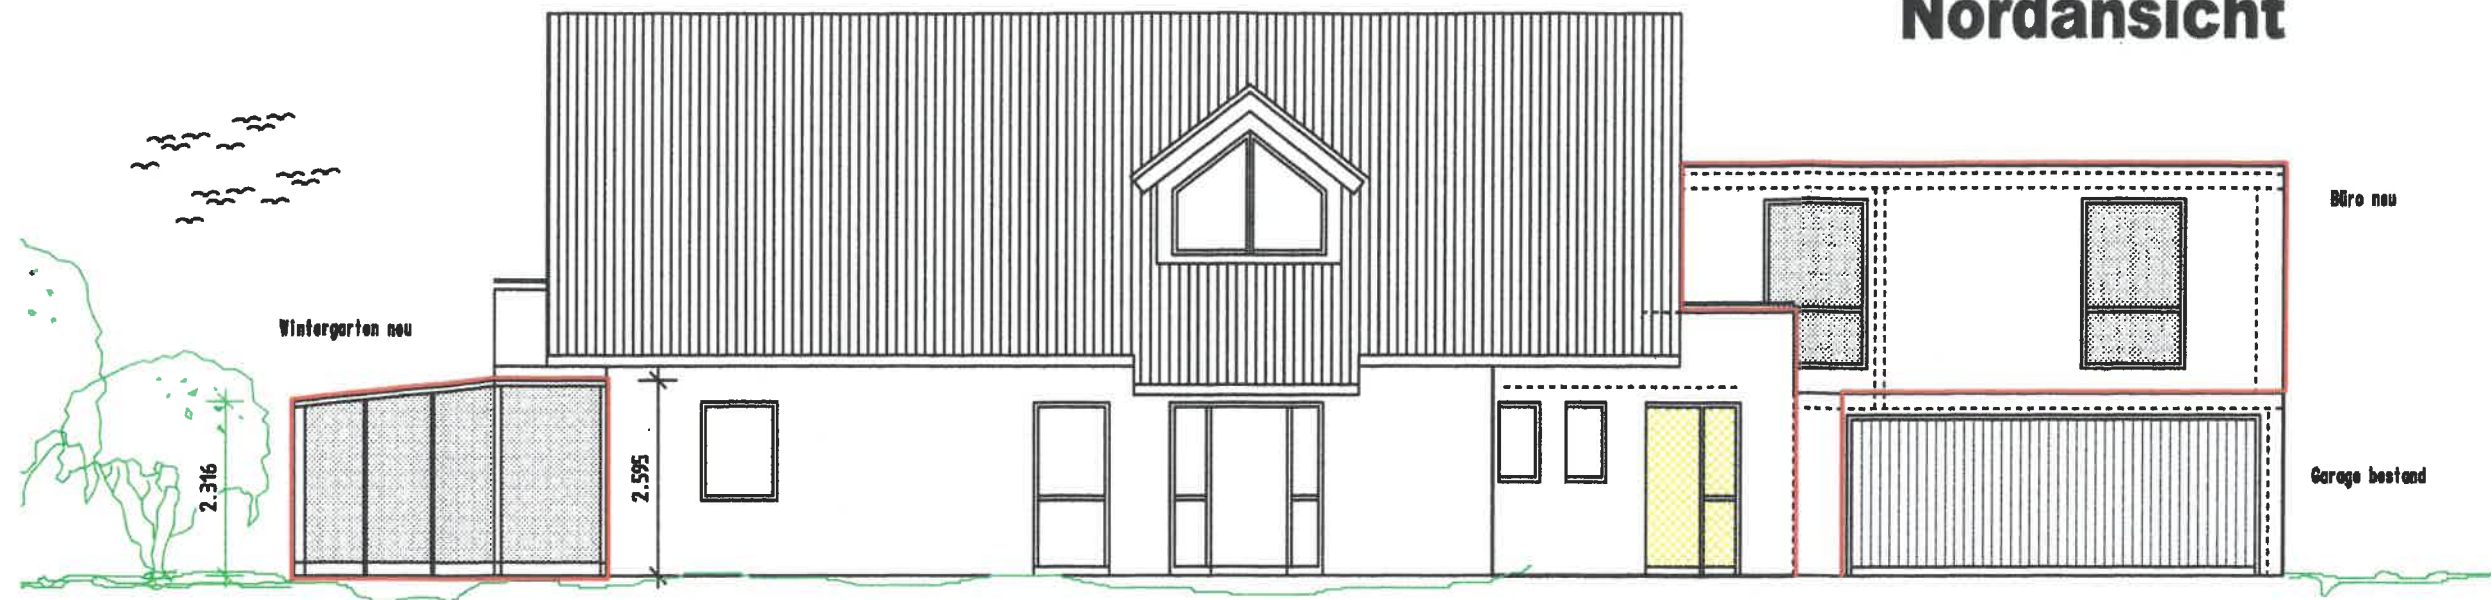

Westansicht



Anerkannt :

HEINZ DIETER BARTZ			
SCHENKENBERGSTR. 20, 78638 EPFENDORF, TEL. 07404/2727			
Kreis:	Zollernalb	Stadt:	Dotternhausen
Gem.:	Dotternhausen		
BAUHERR:	Alexandra Wochner Degenhardtstr. 24 72 359 Dotternhausen	Gefertigt:	08.05.2020
PROJEKT:	Wohnhausumbau und Aufstockung Degenhardtstr. 24 72 359 Dotternhausen	<i>H. Bartz</i>	
BAUTEIL:	Nordansicht Westansicht	Gez.:	Bartz
	Maßstab:	Plan Nr.:	
	1 : 100	3	