


Südansicht



Ostansicht

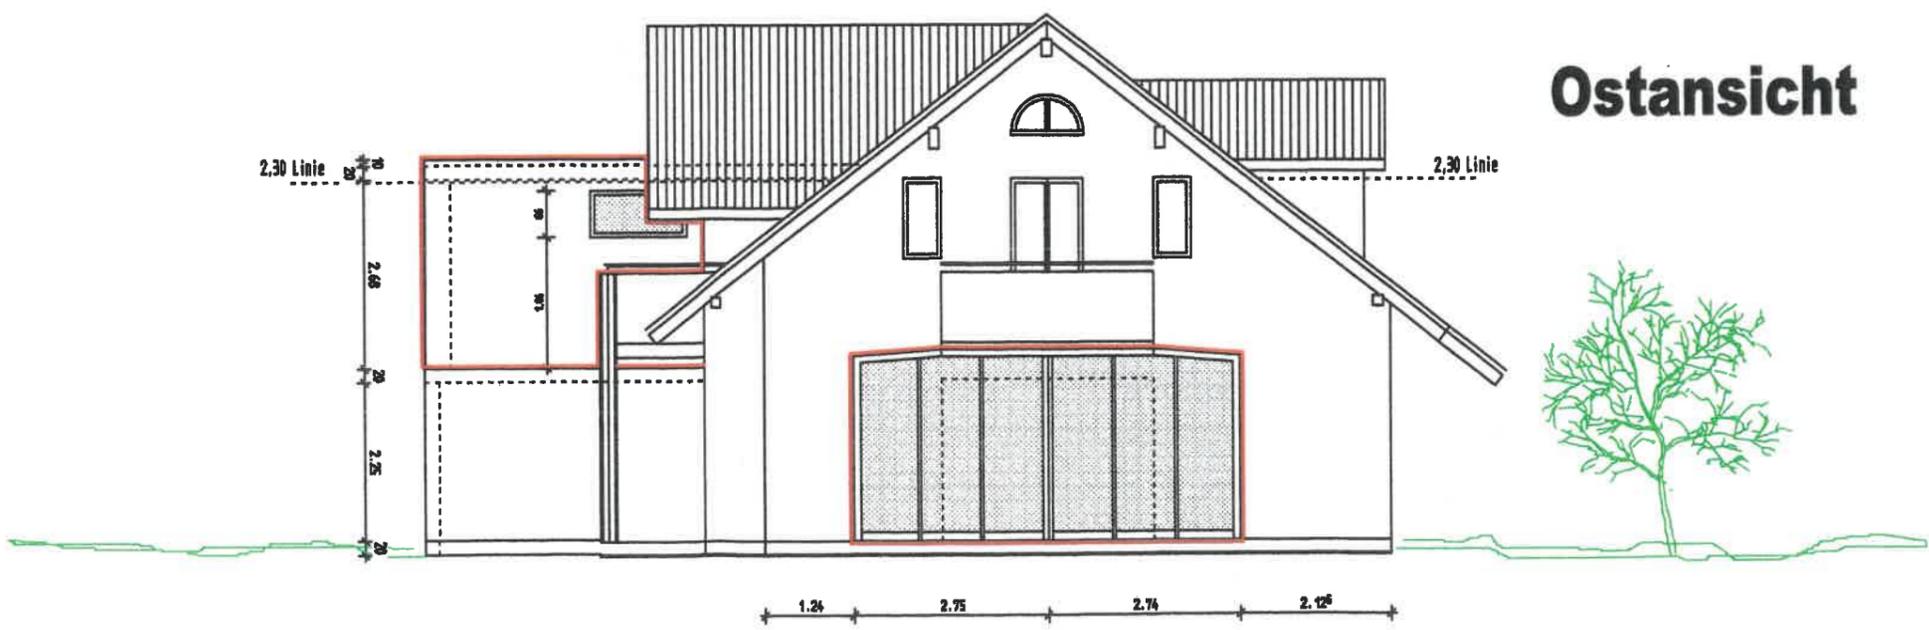

Anerkannt : ...

HEINZ DIETER I	
SCHENKENBERGSTR. 20, 7863	
Kreis: Zollernalb	Stadt: Dr
BAUHERR: Alexandra Wochner	
Degenhartstr. 24 72 359 Dotternhausen	
PROJEKT: Wohnhausumbau und Aufstock	
Degenhartstr. 24 72 359 Dotternhausen	
BAUTEIL: Nordansicht	
Ostansicht	