


Karte

Maßstab 1:500

Flur

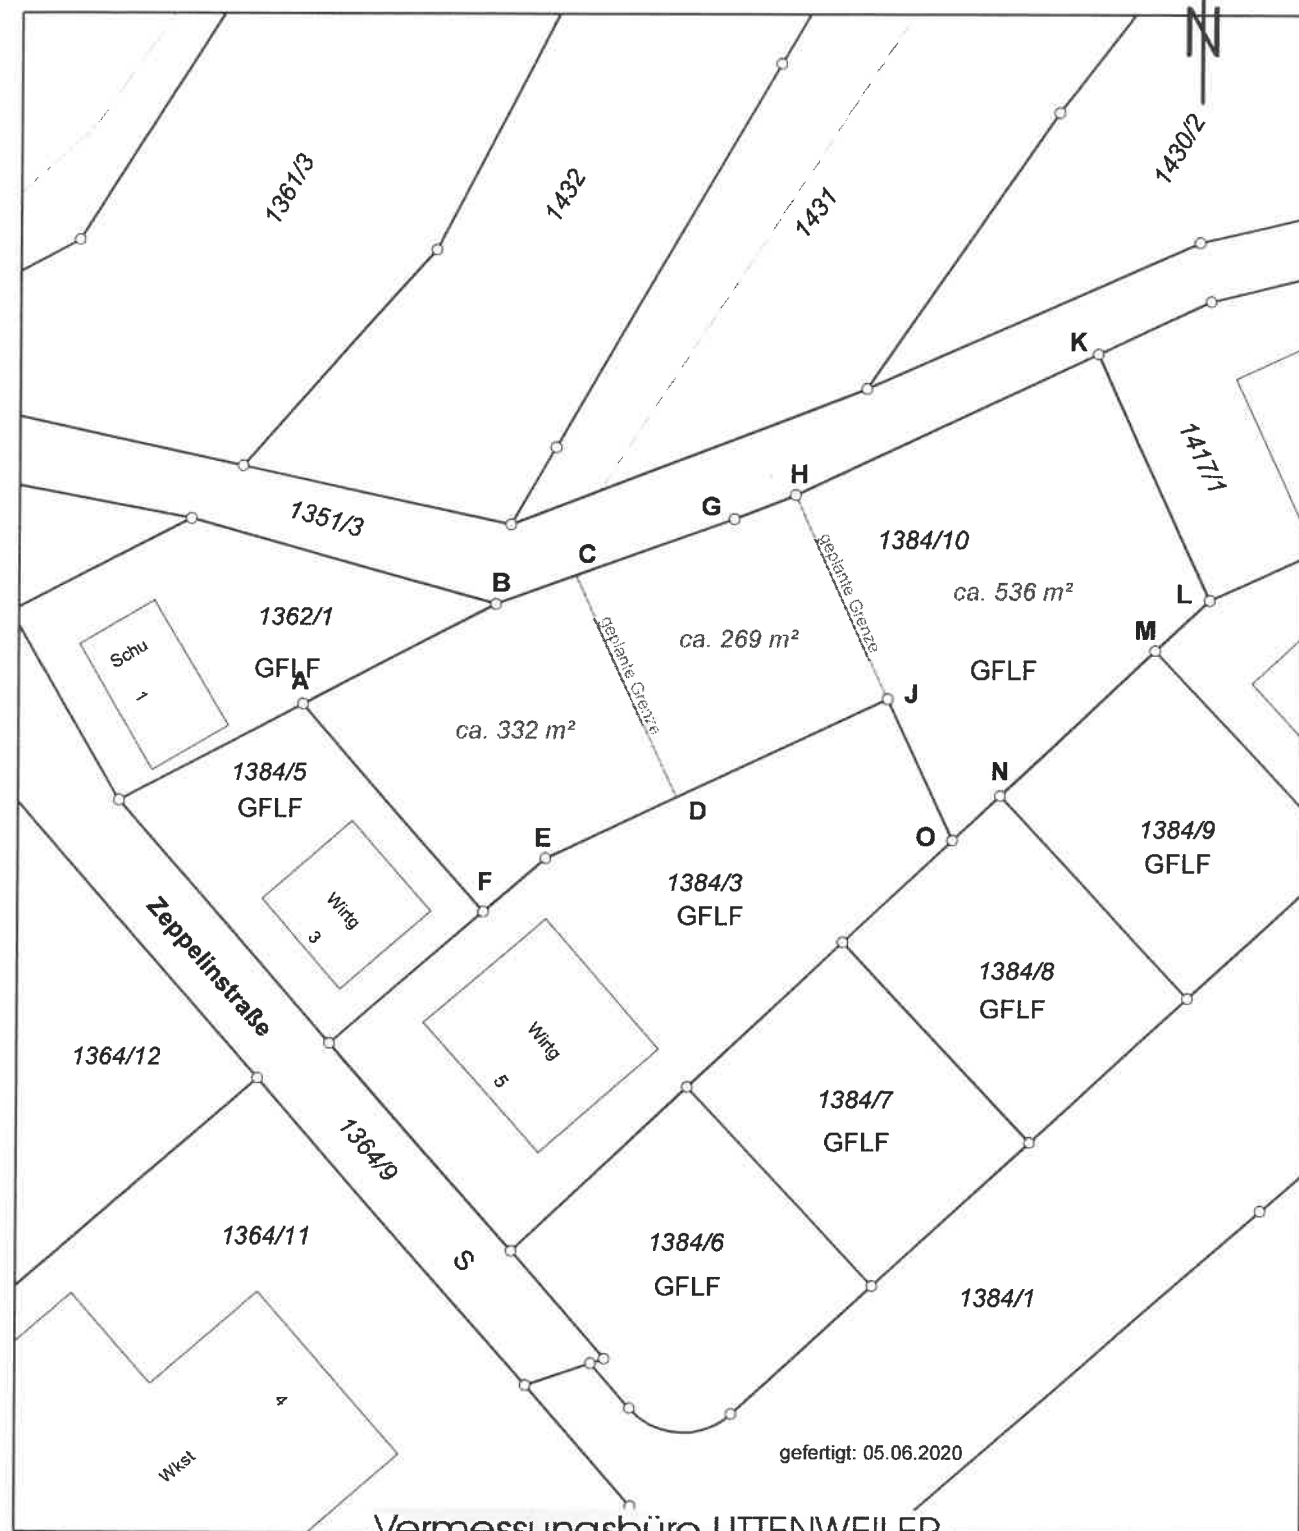

gefertigt: 05.06.2020

Vermessungsbüro UTTENWEILER

Dipl.-Ing. (FH) Karl Uttenweiler
Beratender Ingenieur, Freier Stadtplaner

Dipl.-Ing. (FH) Anja Uttenweiler
Öffentlich bestellte Vermessungsingenieurin

Pfütznerstraße 6
72336 Balingen
Telefon 07433/26089-0
fax 07433/26089-20
e-mail: karl.uttweiler@v-büro.de
anja.uttweiler@v-büro.de
www.vermessungsbuero-uttweiler.de