


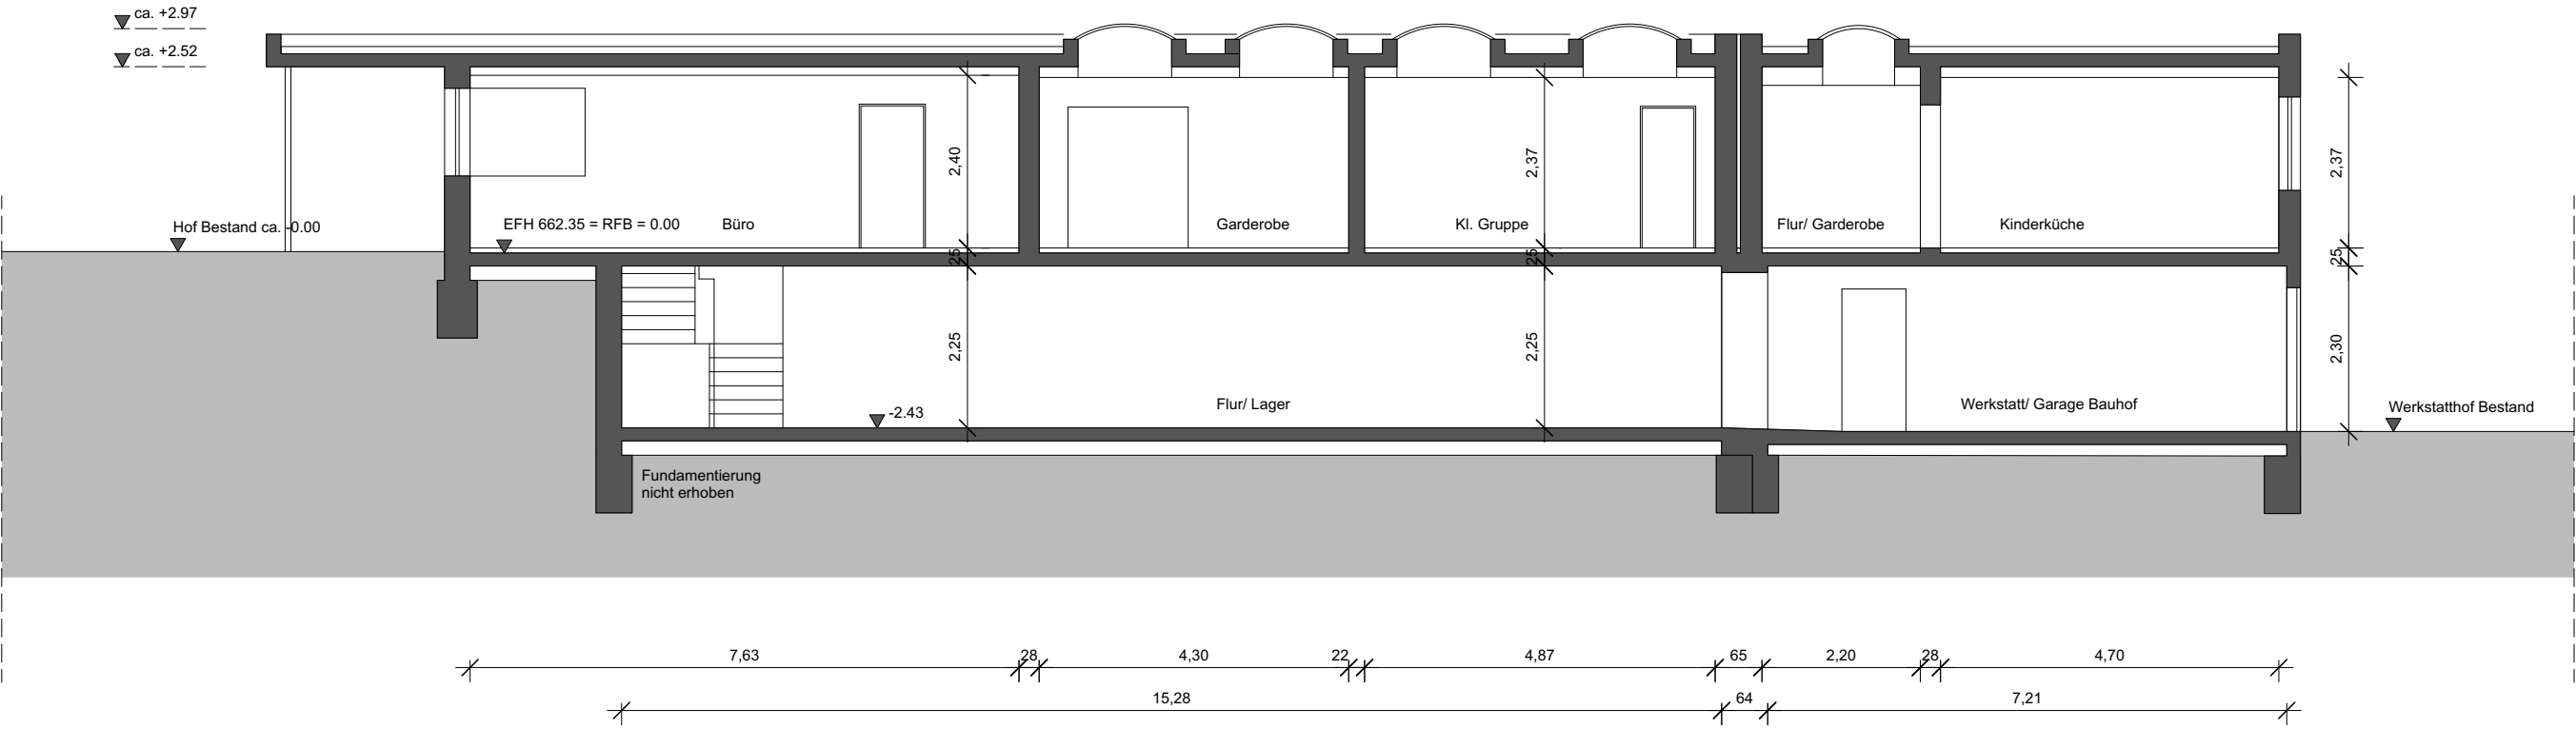

SCHNITT D-D



SCHNITT B-B

Planinhalt
Schnitte 2 - Aufmaß

Bauvorhaben
Bestandserhebung KIGA Dotternhausen

Projektadresse
Festhallenstraße 15
72359 Dotternhausen

Auftraggeber
Gemeinde Dotternhausen

Planverfasser
Hans Luippold - Freier Architekt
Mühlackerstraße 9
72336 Balingen

DATUM
28.09.20

GEZEICHNET
chl

GEPRÜFT

MASSSTAB
1:100

PLANNUMMER

P_006