Schnitt 1

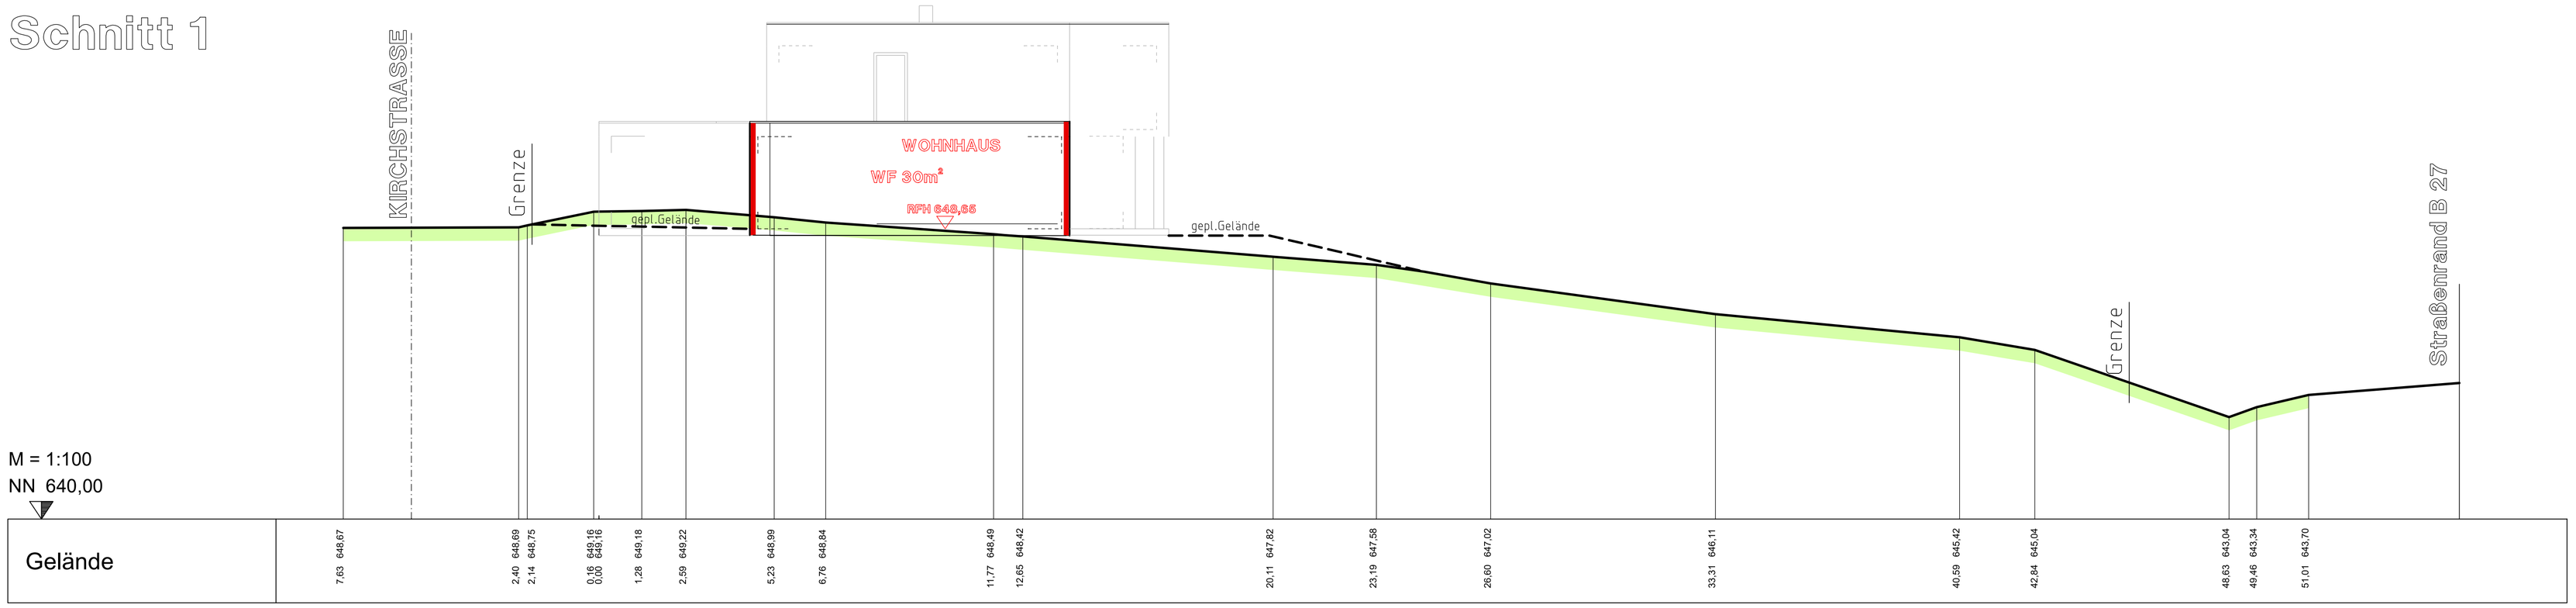

Schnitt 2

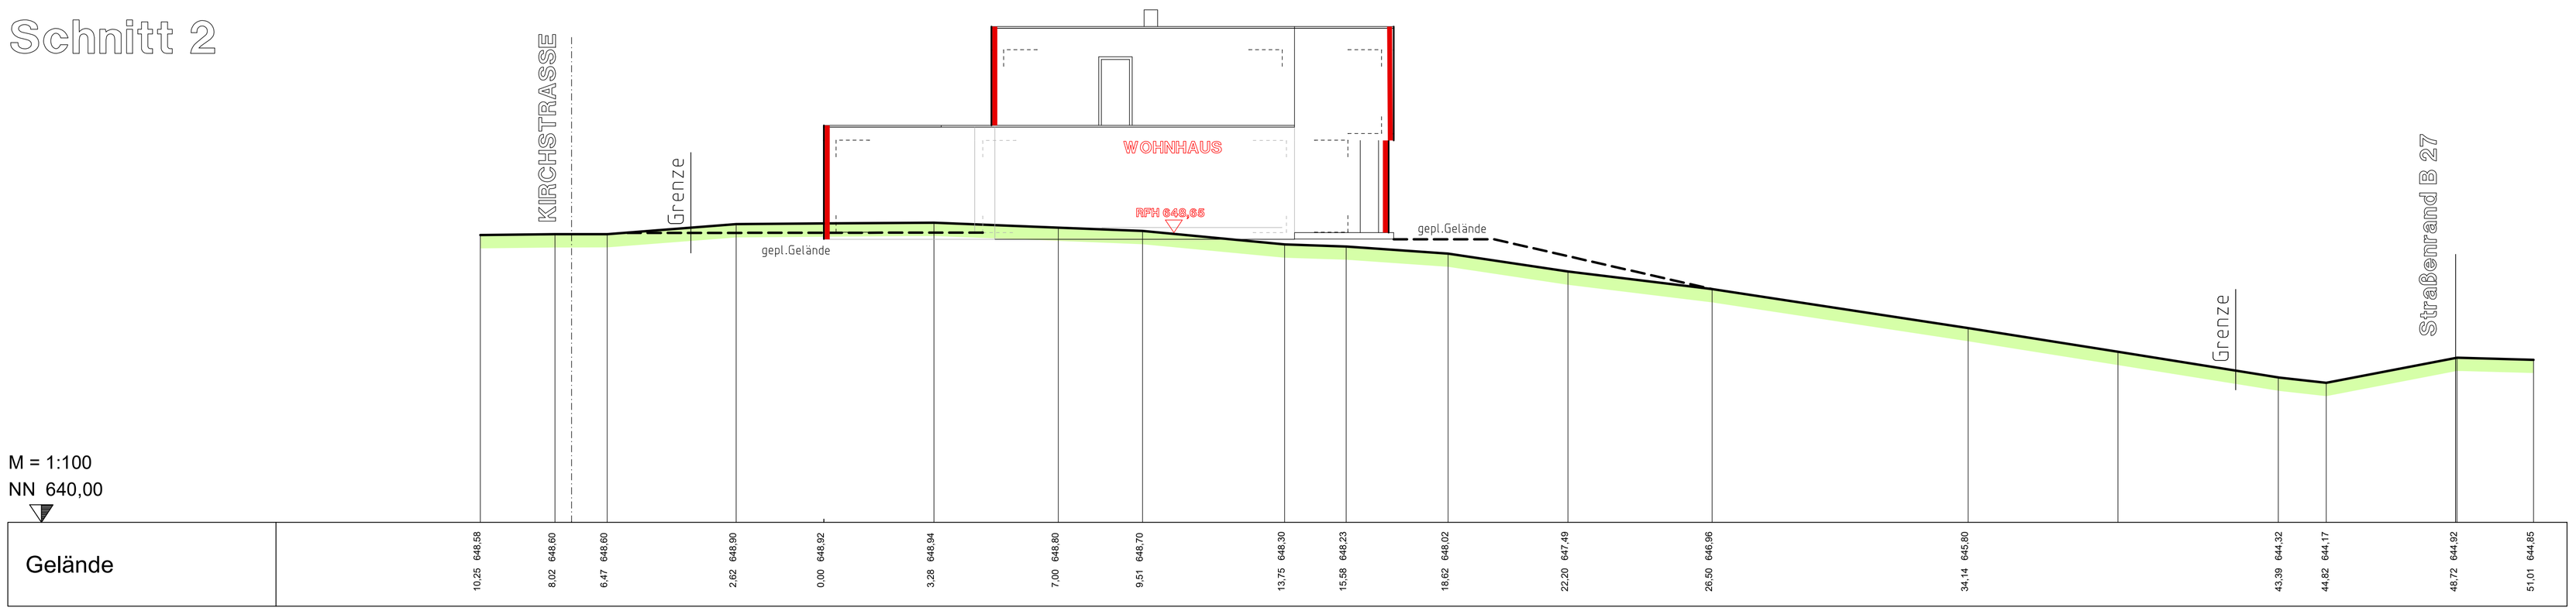

Schnitt 3

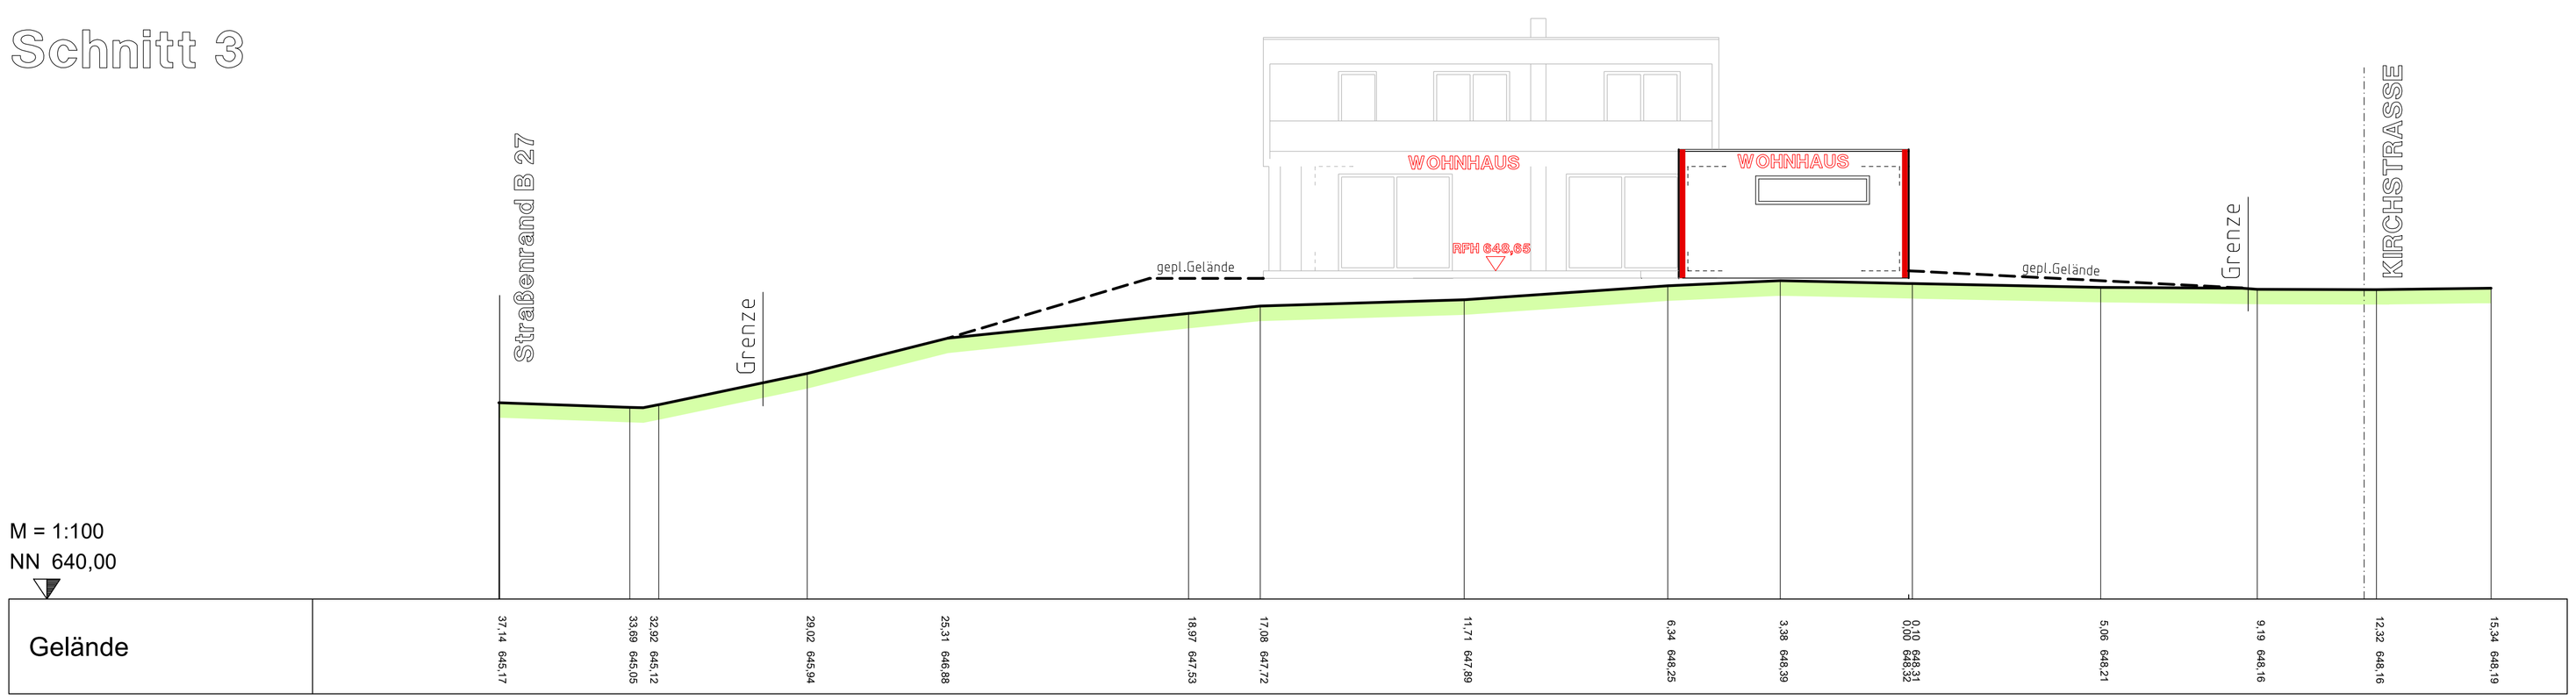

Vermessungsbüro UTTENWEILER

Dipl.-Ing. (FH) Karl Uttenweiler
Vermessungsingenieur

Dipl.-Ing. (FH) Anja Uttenweiler
Öffentlich bestellte Vermessungsingenieurin

Isinger Straße 12
72336 Balingen
Telefon 07433/26089-0
info@vermessungsbuero-uttenweiler.de
www.vermessungsbuero-uttenweiler.de

BAUHERR:	LEIS Steffen Haldenstraße 11 72355 Schömberg
PROJEKT:	Neubau eines Ein- bis Zweifamilienhauses mit einer Doppelgarage
PLAN:	GELÄNDESCHNITTE
ORT:	DOTTERNHAUSEN

Anerkannt:	Gefertigt:	Maßstab:
Der Bauherr	Balingen, den 22.12.2020 Dipl.-Ing.(FH) f. Vermessung	1:100 Neues Höhensystem

Dotternhausen Kiliwiesen
Leis07.PLT