


Schnitt C - C



M. 1:100

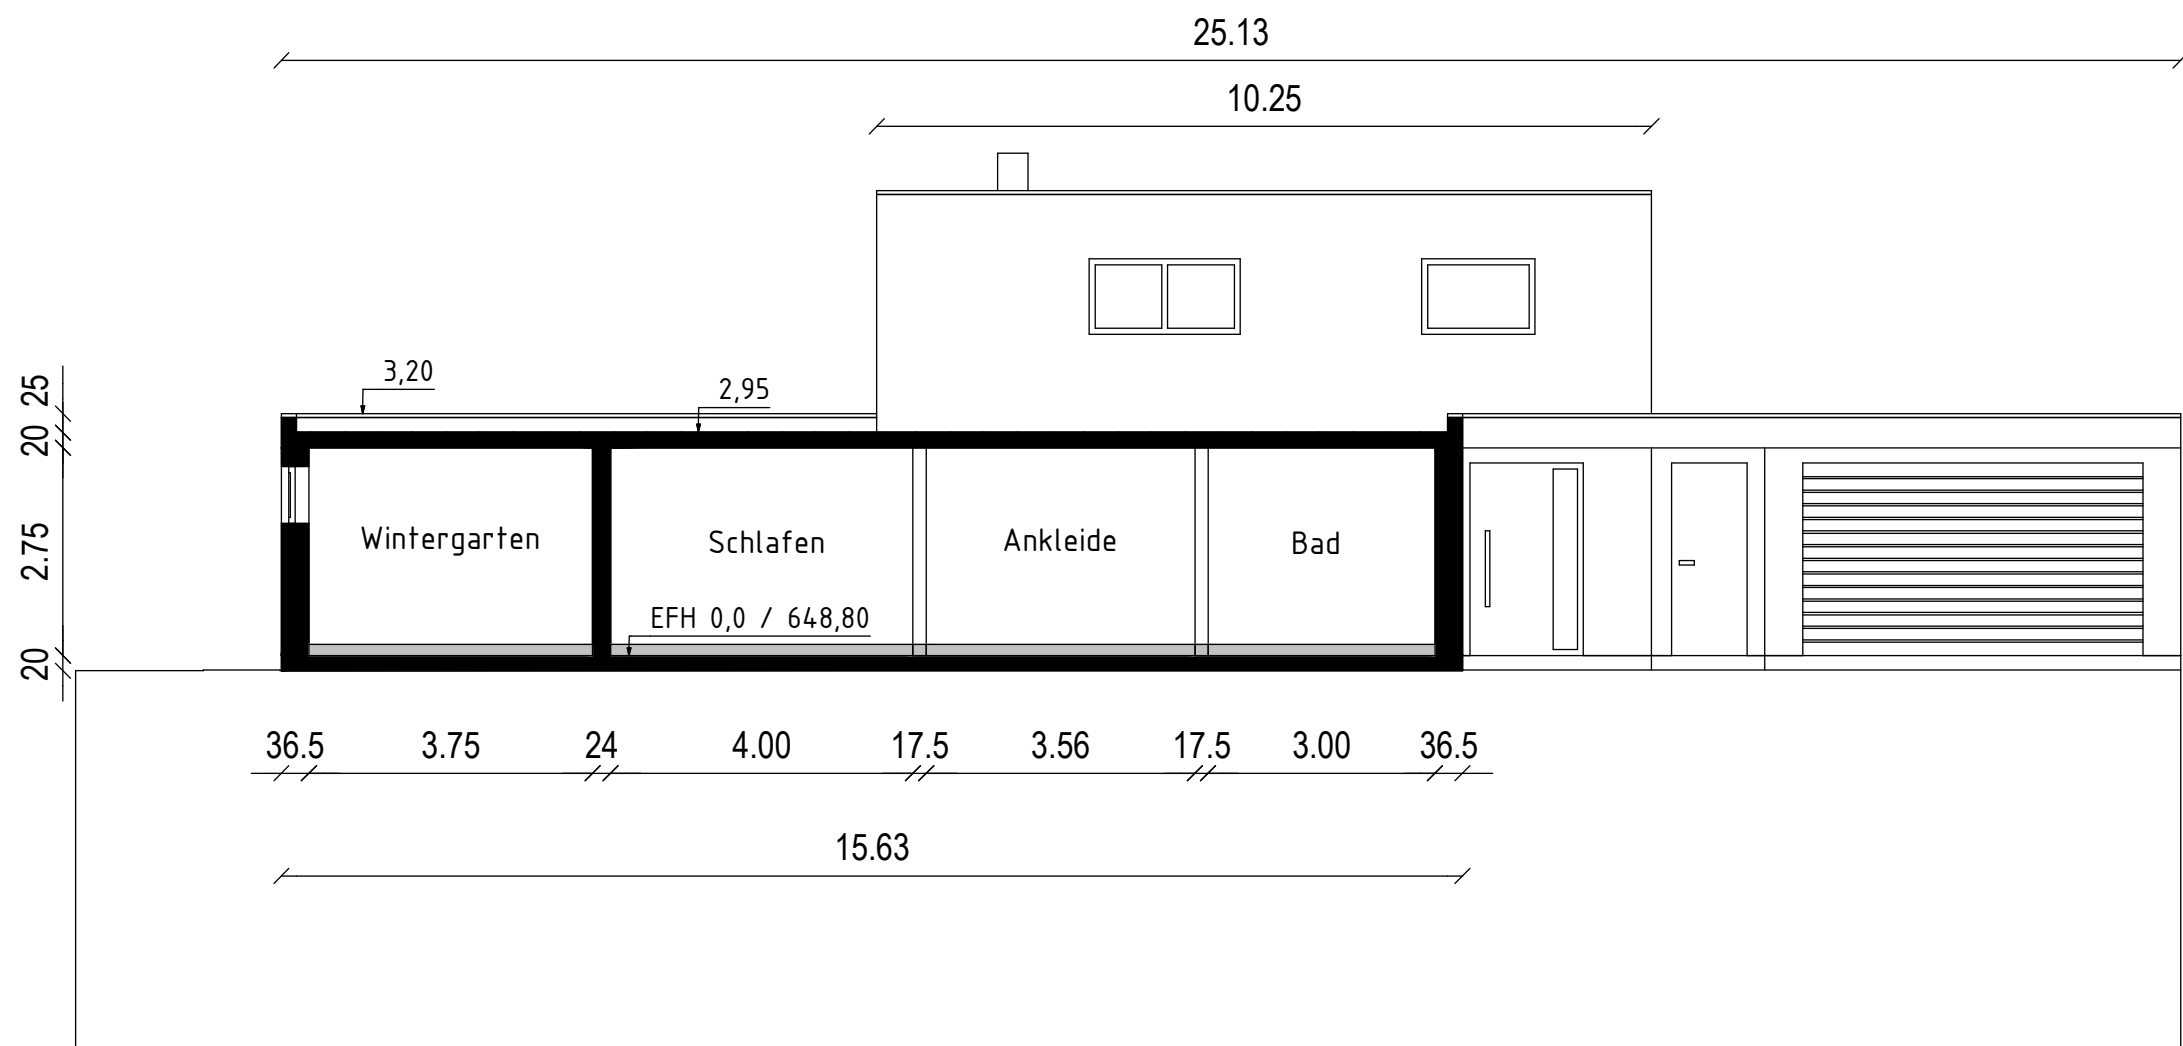

Schnitt D - D

M. 1:100

16.85

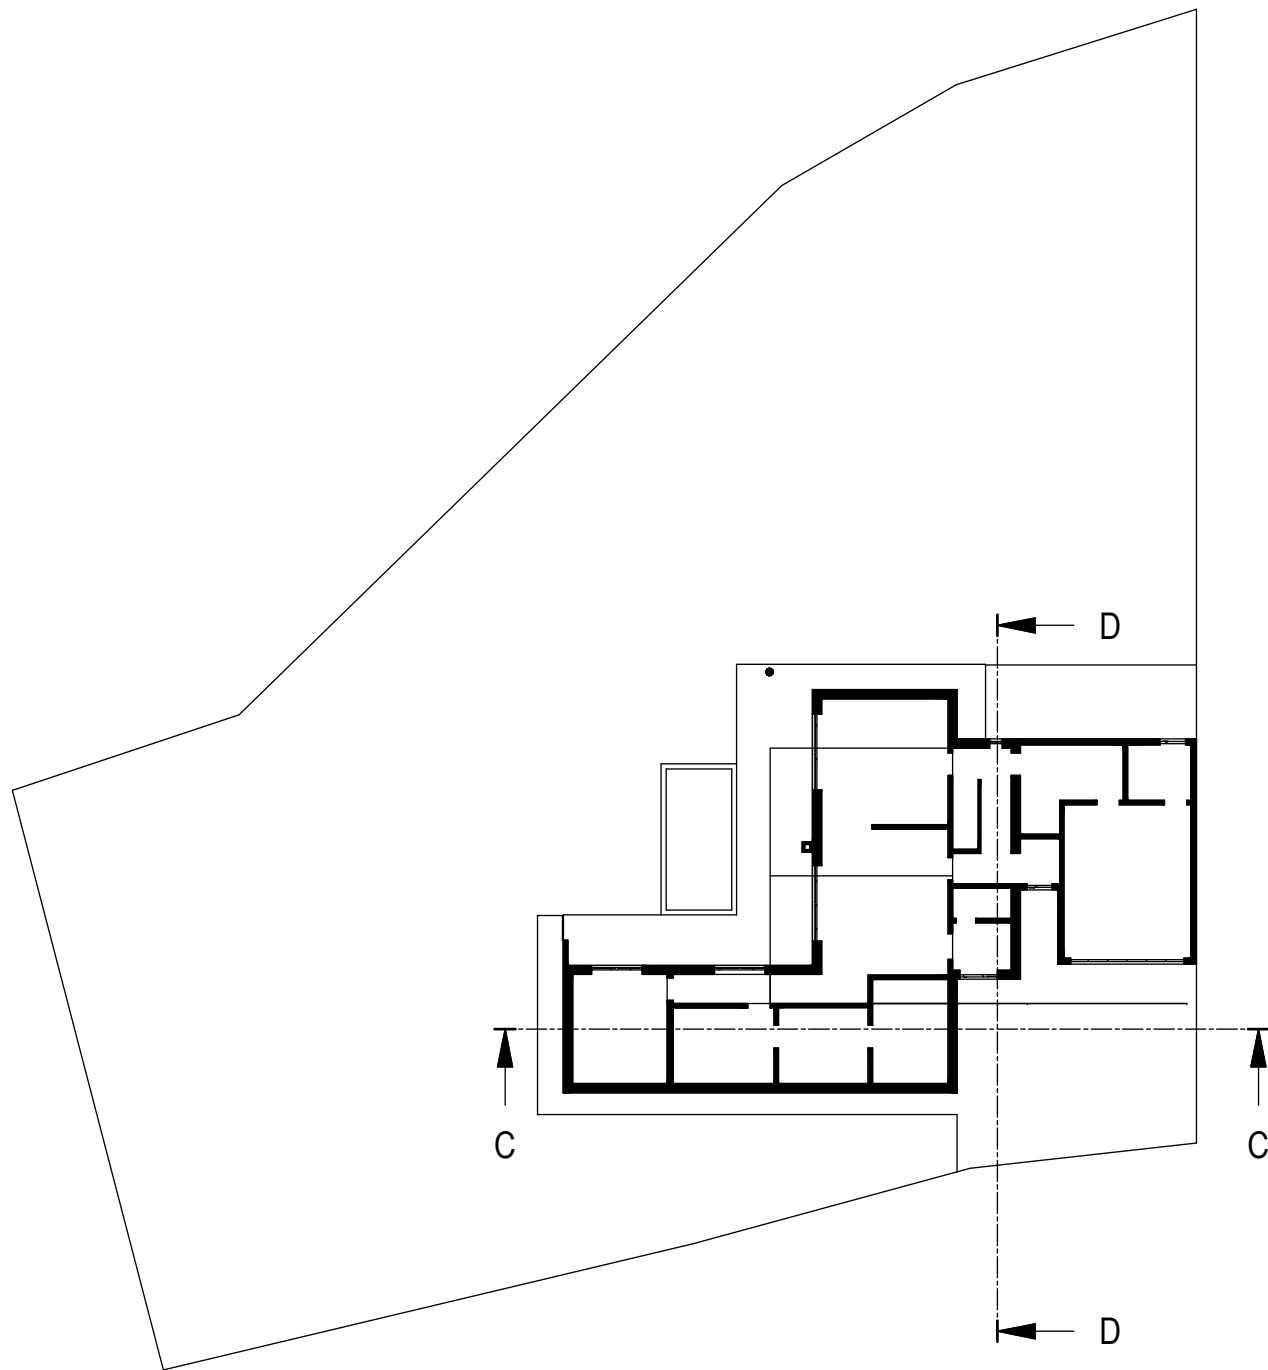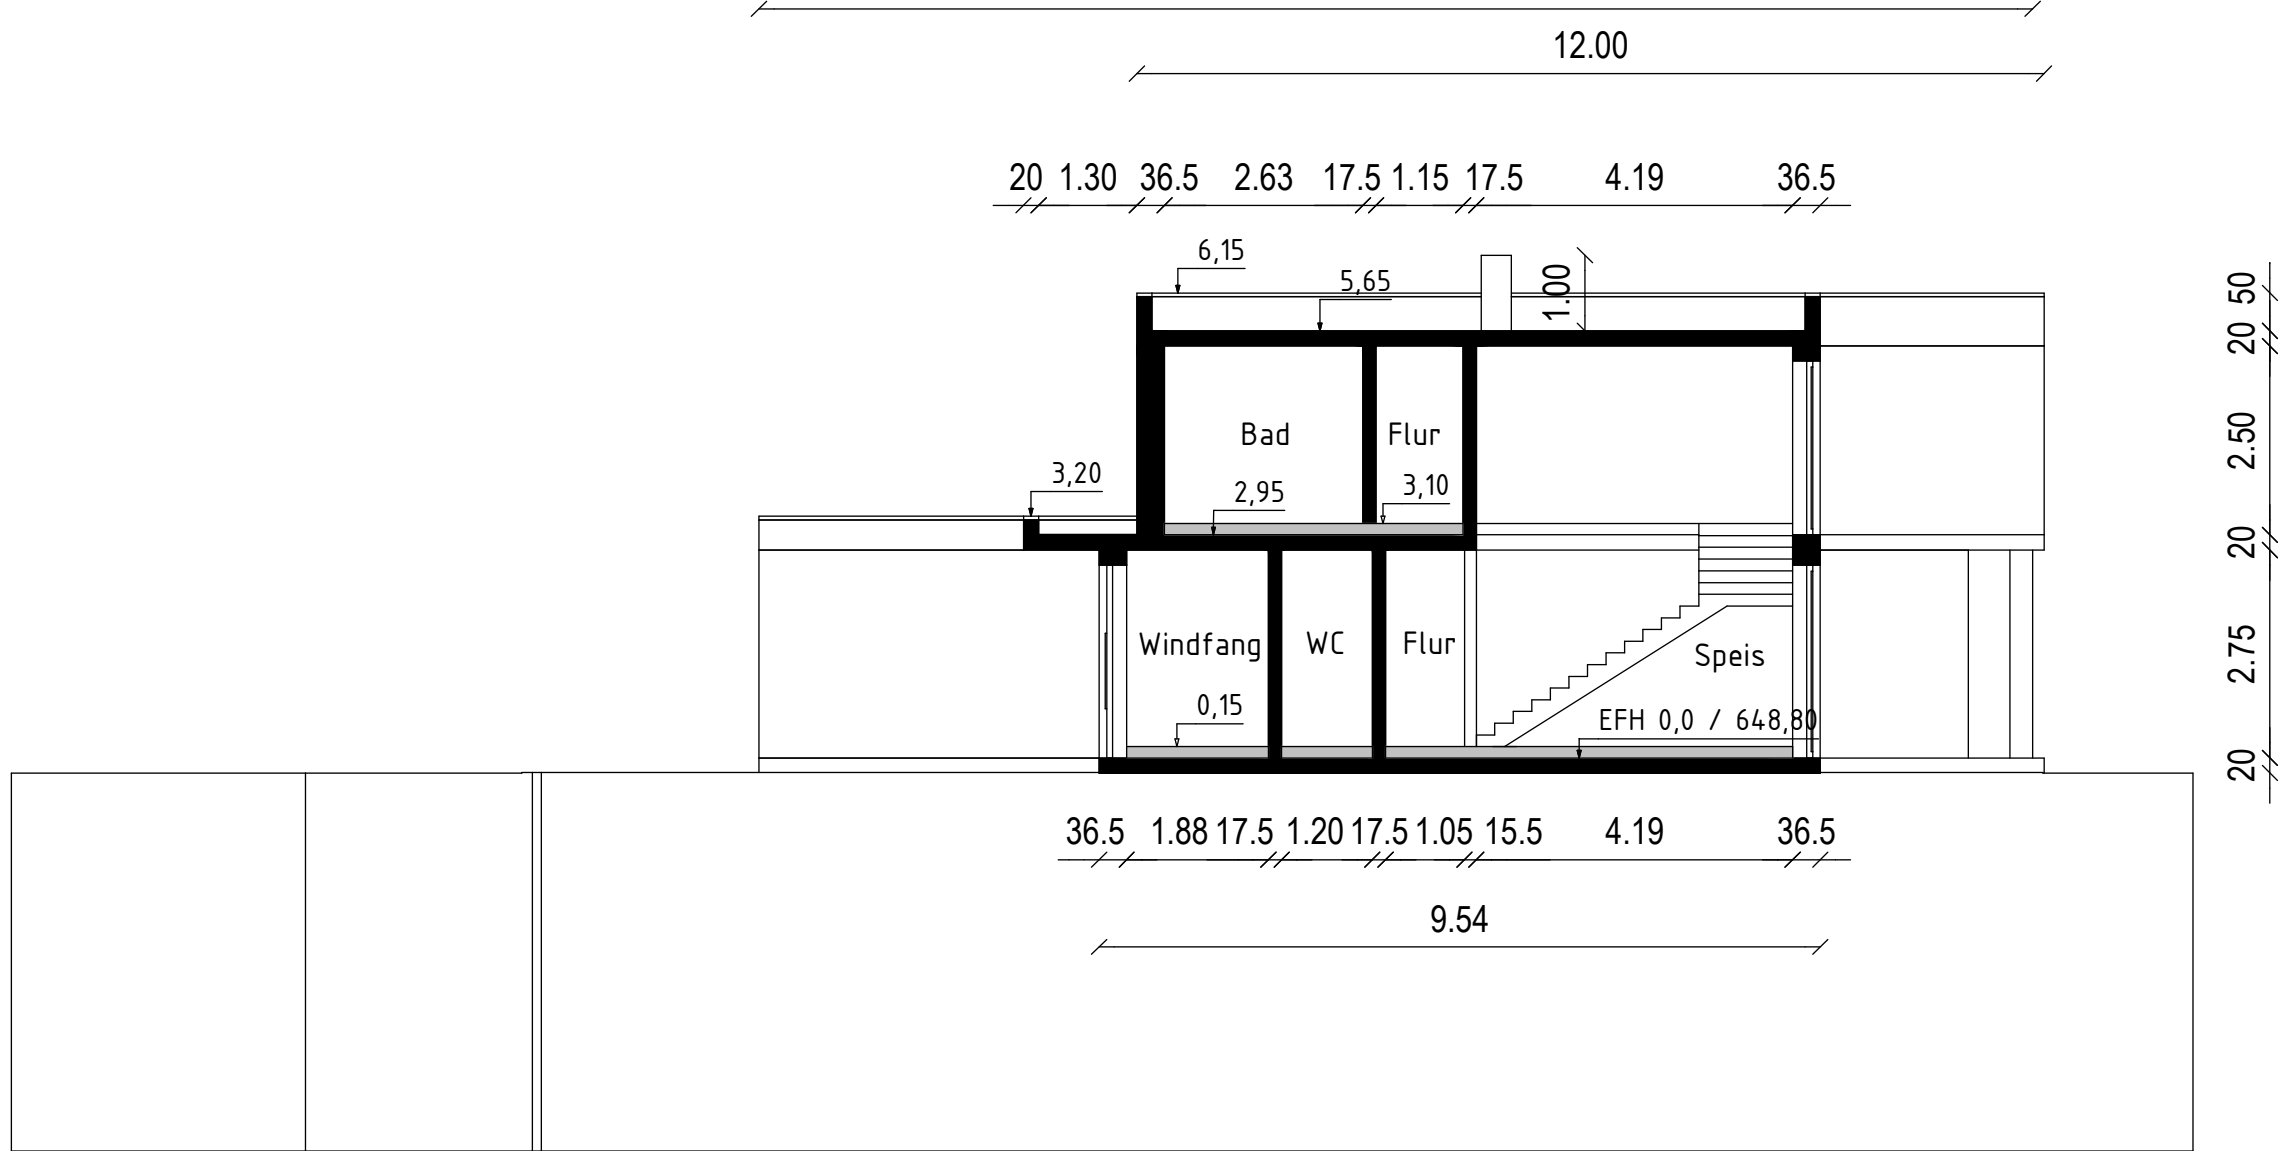

bauART planungsbüro für
architektur und baustatik

www.bauart-bauplanung.de
info@bauart-bauplanung.de

ansprechpartner:
bauArt Planungsbüro
Schloßstraße 17
72359 Dotternhausen


bauvorhaben:
Neubau eines Ein- bis Zweifamilien-
hauses mit einer Doppelgarage

Kirchstr., 72359 Dotternhausen / 37/2


bauherr:
Steffen Leis
Haldenstraße 11
72355 Schömberg

planname: Schnitt	plan-nr: 3
datum: 09.12.20	maßstab: 1:100
zeichner: g.a	Blatt A2
index:	

-Südansicht-

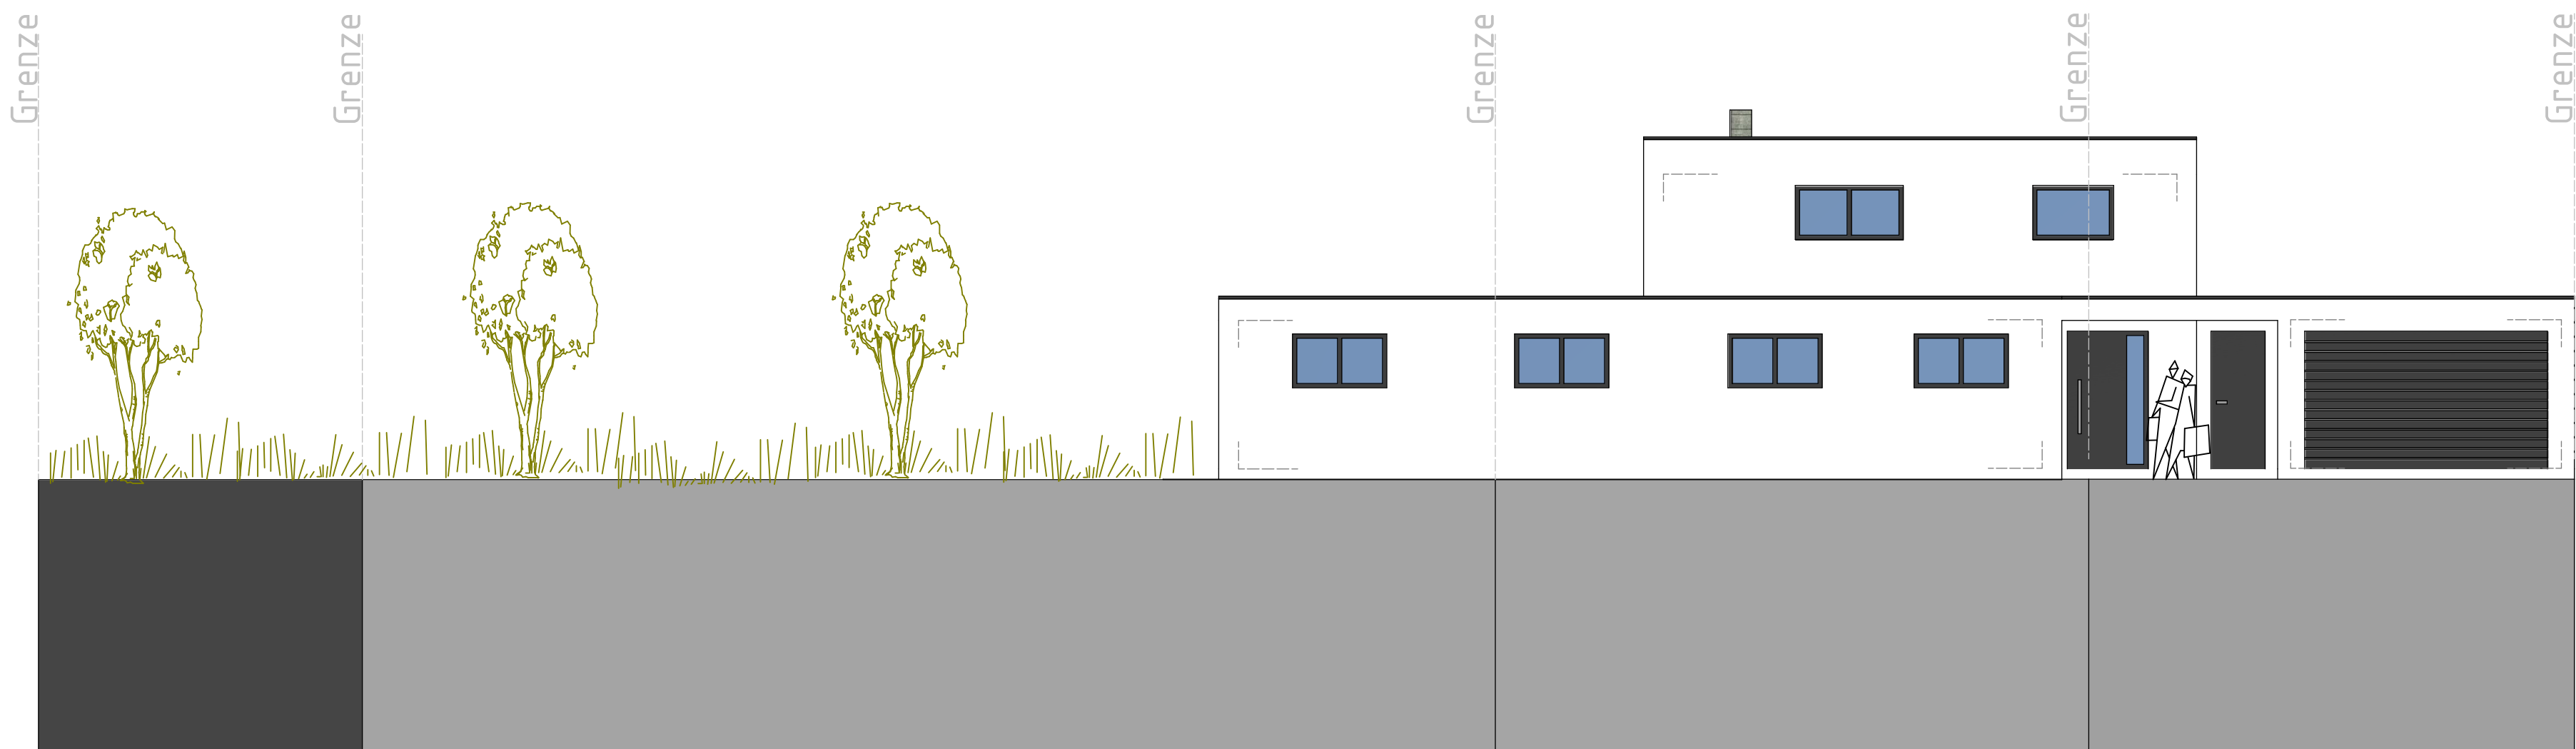

-Nordansicht-

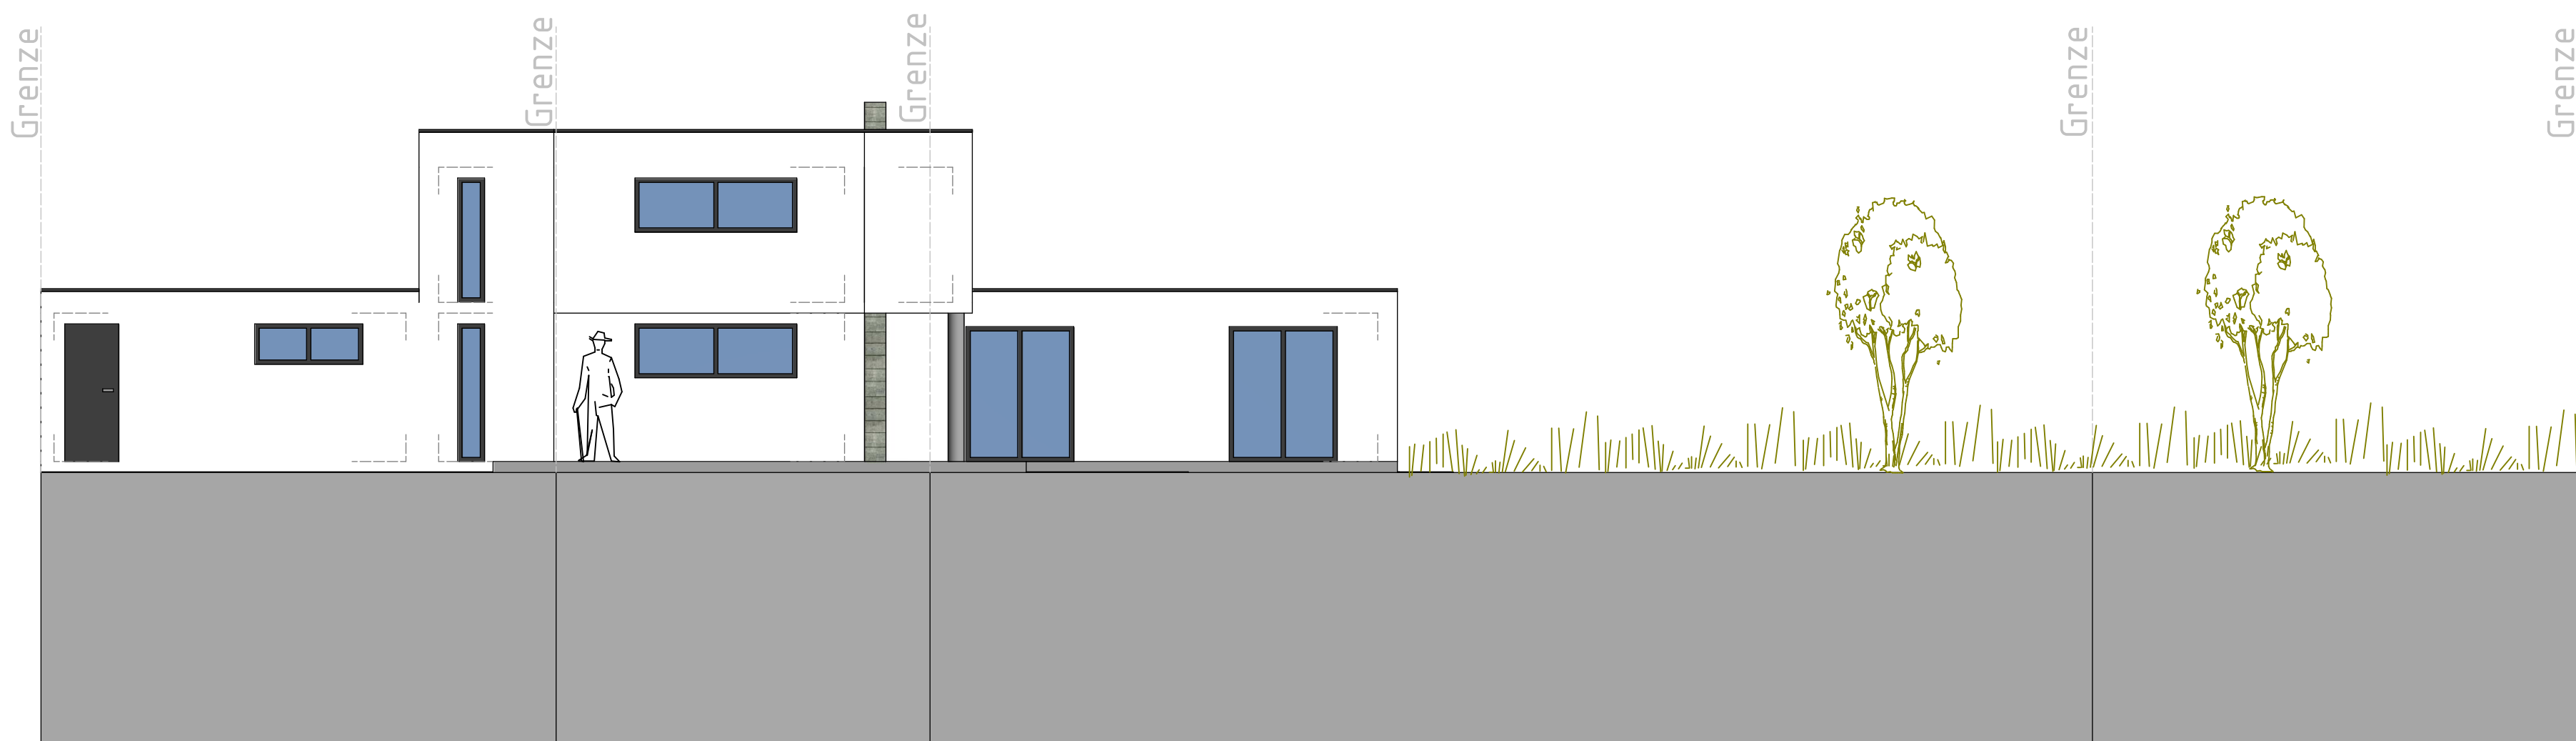

bauART planungsbüro für
architektur und baustatik
www.bauart-bauplanung.de
info@bauart-bauplanung.de

ansprechpartner:
bauArt Planungsbüro
Schloßstraße 17
72359 Dotternhausen

bauvorhaben:
Neubau eines Ein- bis Zweifamilien-
hauses mit einer Doppelgarage

Kirchstr., 72359 Dotternhausen / 37/2

bauherr:
Steffen Leis
Haldenstraße 11
72355 Schömberg

plannamen:	Ansicht			plan-nr:	4
datum:	09.12.20	maßstab:	1:100	zeichner:	g.a
index:	Blatt A2				