



-Westansicht-

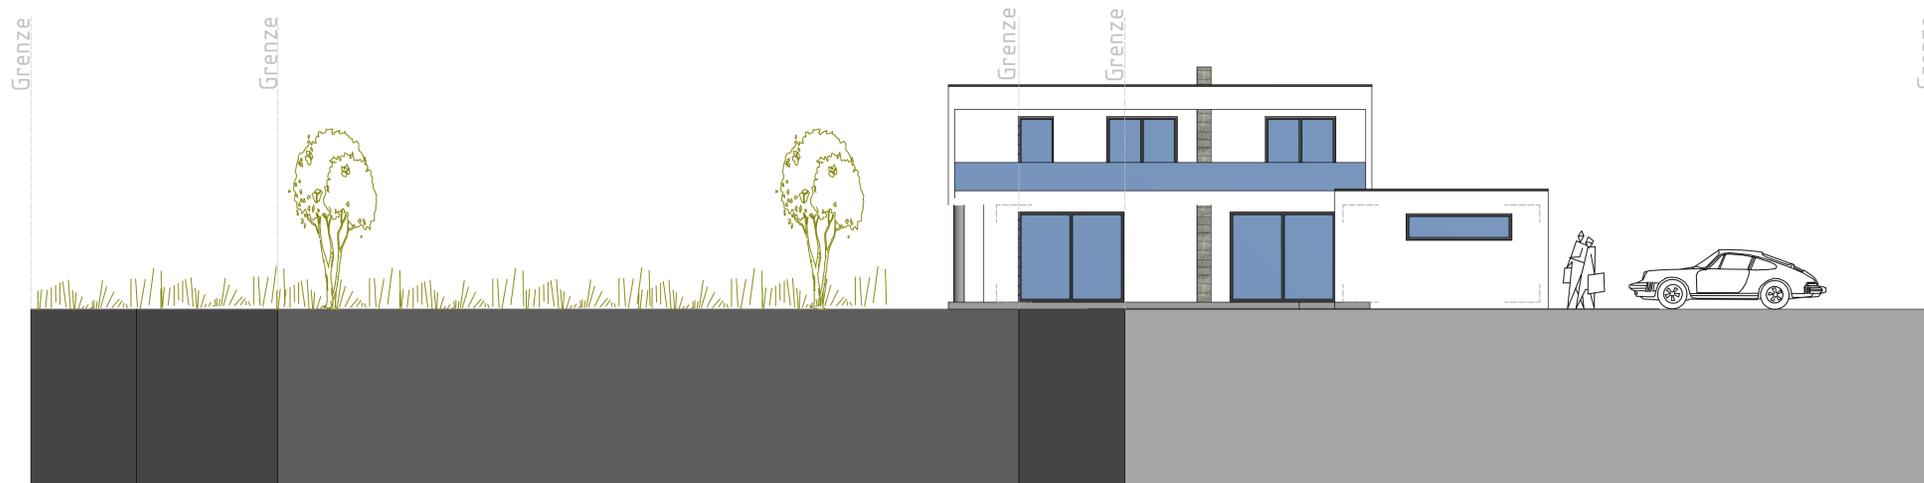

-Ostansicht-

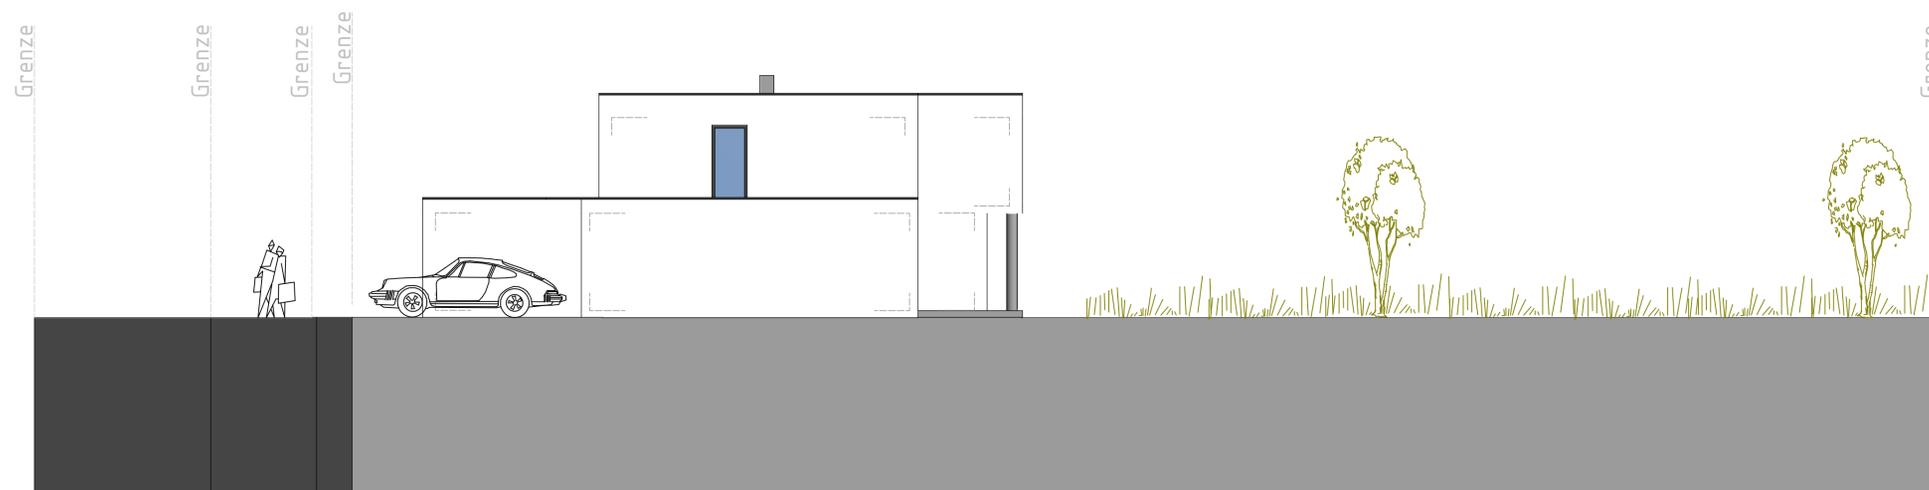

bauART planungsbüro für
architektur und baustatik
www.bauart-bauplanung.de
info@bauart-bauplanung.de

ansprechpartner:
bauArt Planungsbüro
Schloßstraße 17
72359 Dotternhausen

bauvorhaben:
Neubau eines Ein- bis Zweifamilien-
hauses mit einer Doppelgarage



Kirchstr., 72359 Dotternhausen / 37/2

bauherr:
Steffen Leis
Haldenstraße 11
72355 Schömberg

planname: Ansicht	maßstab: 1:100	zeichner: g-a	plan-nr.: 5
datum: 09.12.20	index:		Blatt A1

Perspektiven

M. 1:150

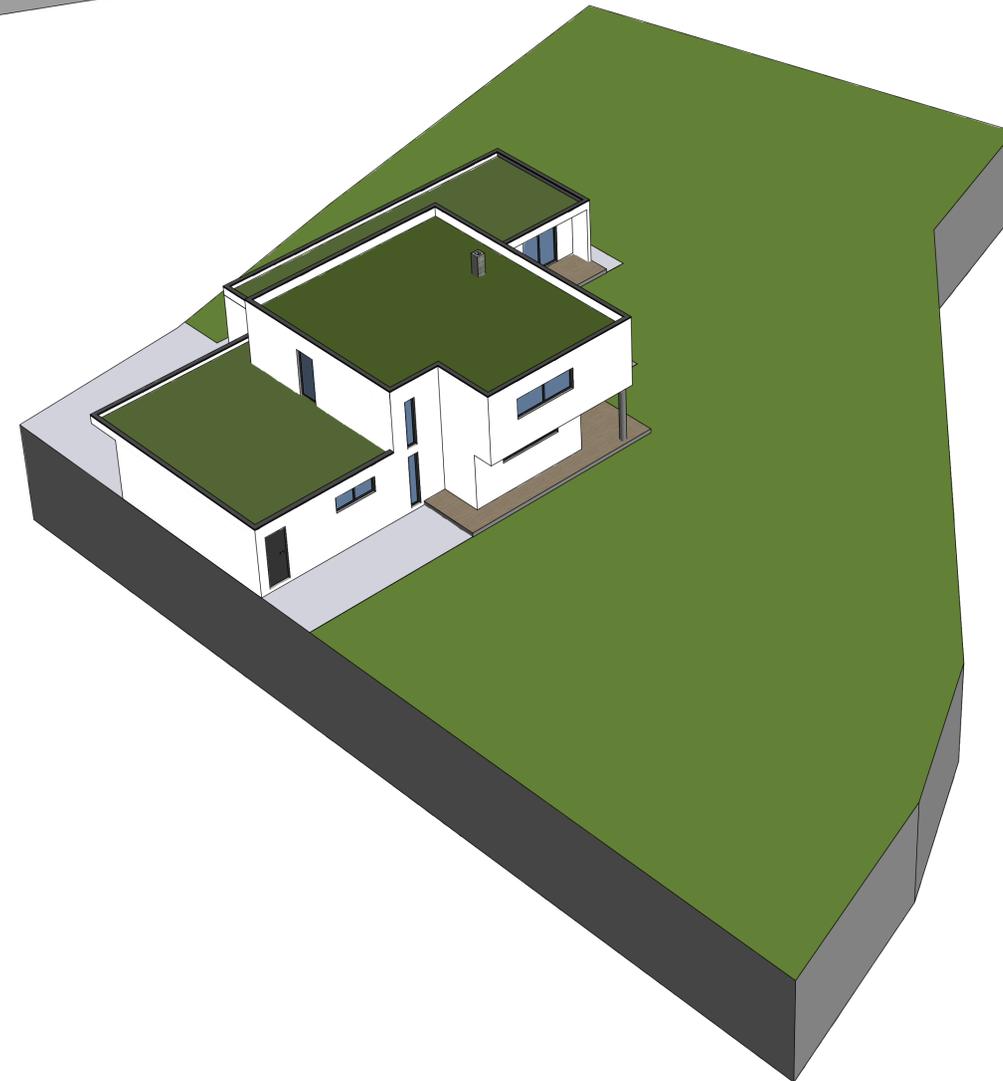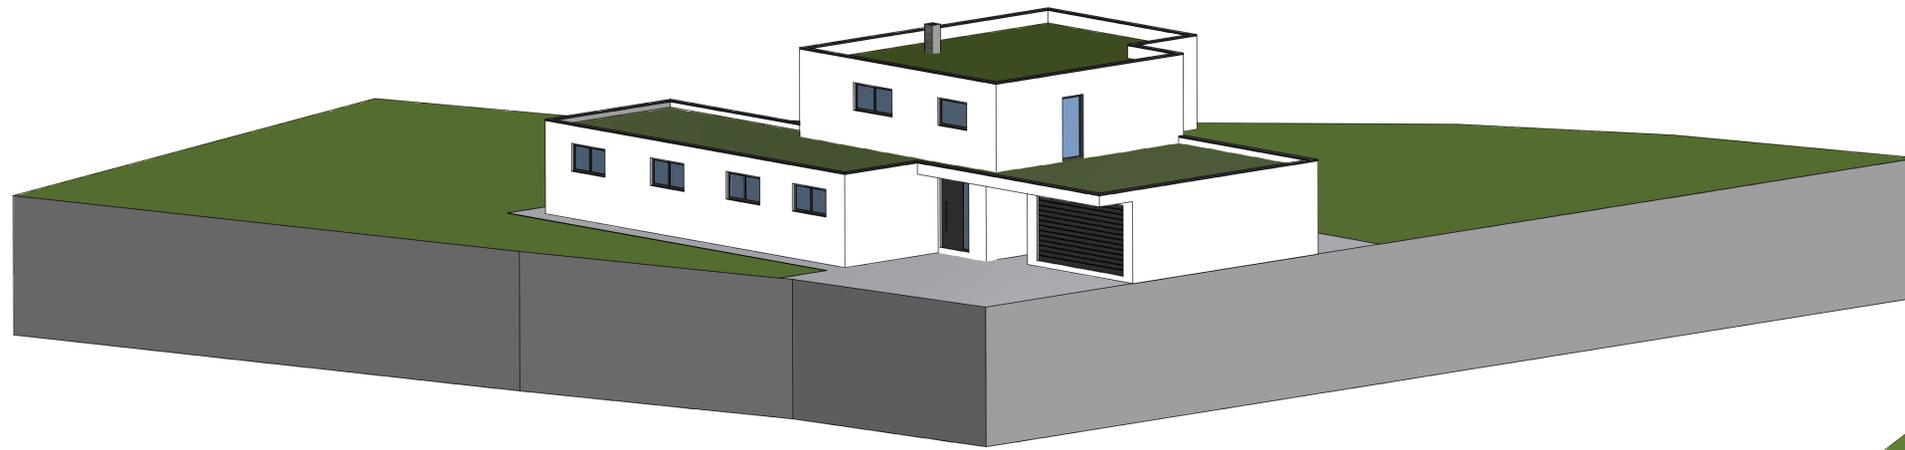

bauART planungsbüro für
architektur und baustatik
www.bauart-bauplanung.de
info@bauart-bauplanung.de

ansprechpartner:
bauArt Planungsbüro
Schloßstraße 17
72359 Dotternhausen

bauvorhaben:
Neubau eines Ein- bis Zweifamilien-
hauses mit einer Doppelgarage

Kirchstr., 72359 Dotternhausen / 37/2

bauherr:
Steffen Leis
Haldenstraße 11
72355 Schömberg

planname:
Perspektiven

plan-nr:
6

datum: 09.12.20 maßstab: 1:150 zeichner: g.a. Blatt At

index: