


Ostansicht

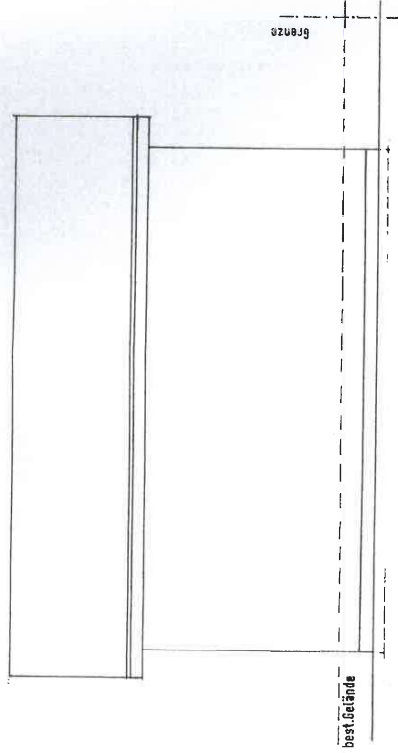


Südansicht

Ansichten m. 1/100


Gefertigt: 08.03.2021

Der Planverfasser:

Erhard Karle Dipl. Ing. (FH),
 Ing.-Büro für Bauwesen
 72469 Meßst.-Untergröschheim
 Telefon 0 74 36 / 12 23 · Fax 82 83

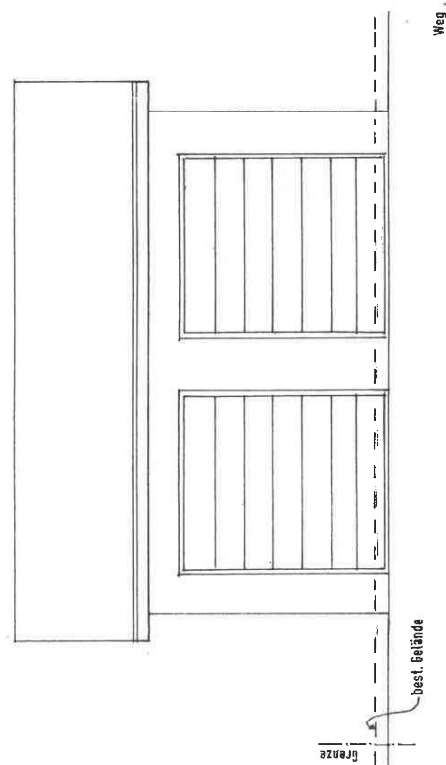

Nordansicht


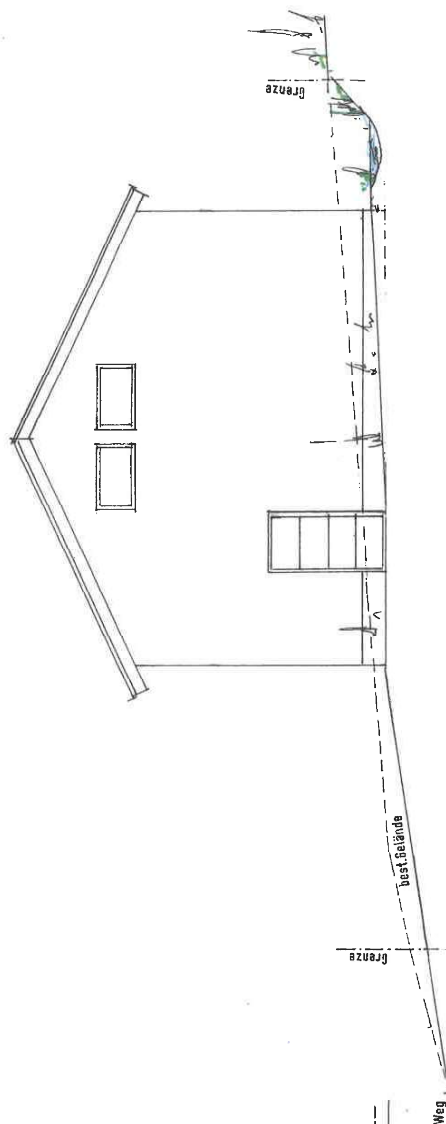


Westansicht

Ansichten m. 1/100

Gefertigt: 08.03.2021
 Der Planverfasser:

Erhard Karle Dipl. Ing. (FH),
 Ing.-Büro für Bauwesen
 72469 Meist-Unterörsheim
 Telefon 07436/1223 · Fax 8283

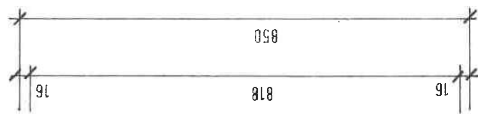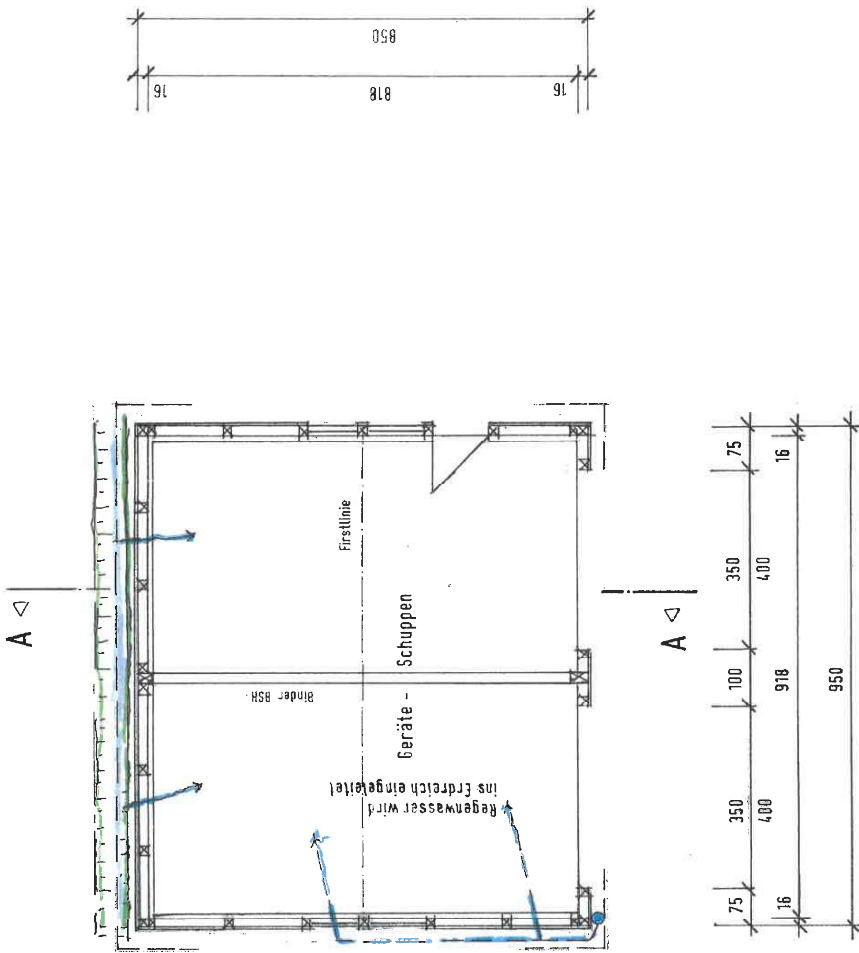


Grundriss m.1/100


Gefertigt: 08.03.2021
Der Planverfasser:



Erhard Karle Dipl. Ing. (FH)
Ing.-Büro W. Bauwesen
72469 Meßst.-Unterdigisheim
Telefon 07436/1223 · Fax 8283

Schnitt 1

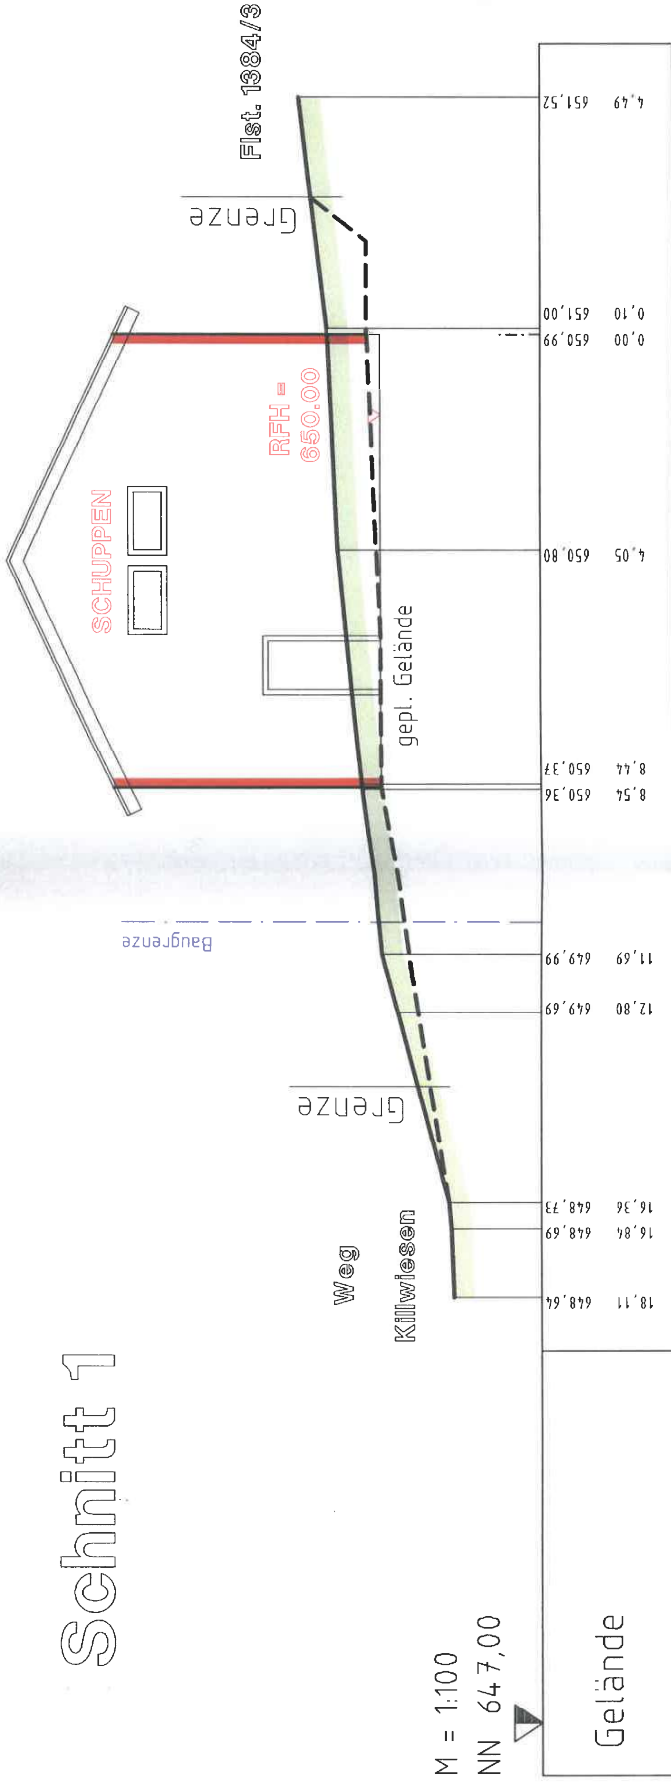

Schnitt 2

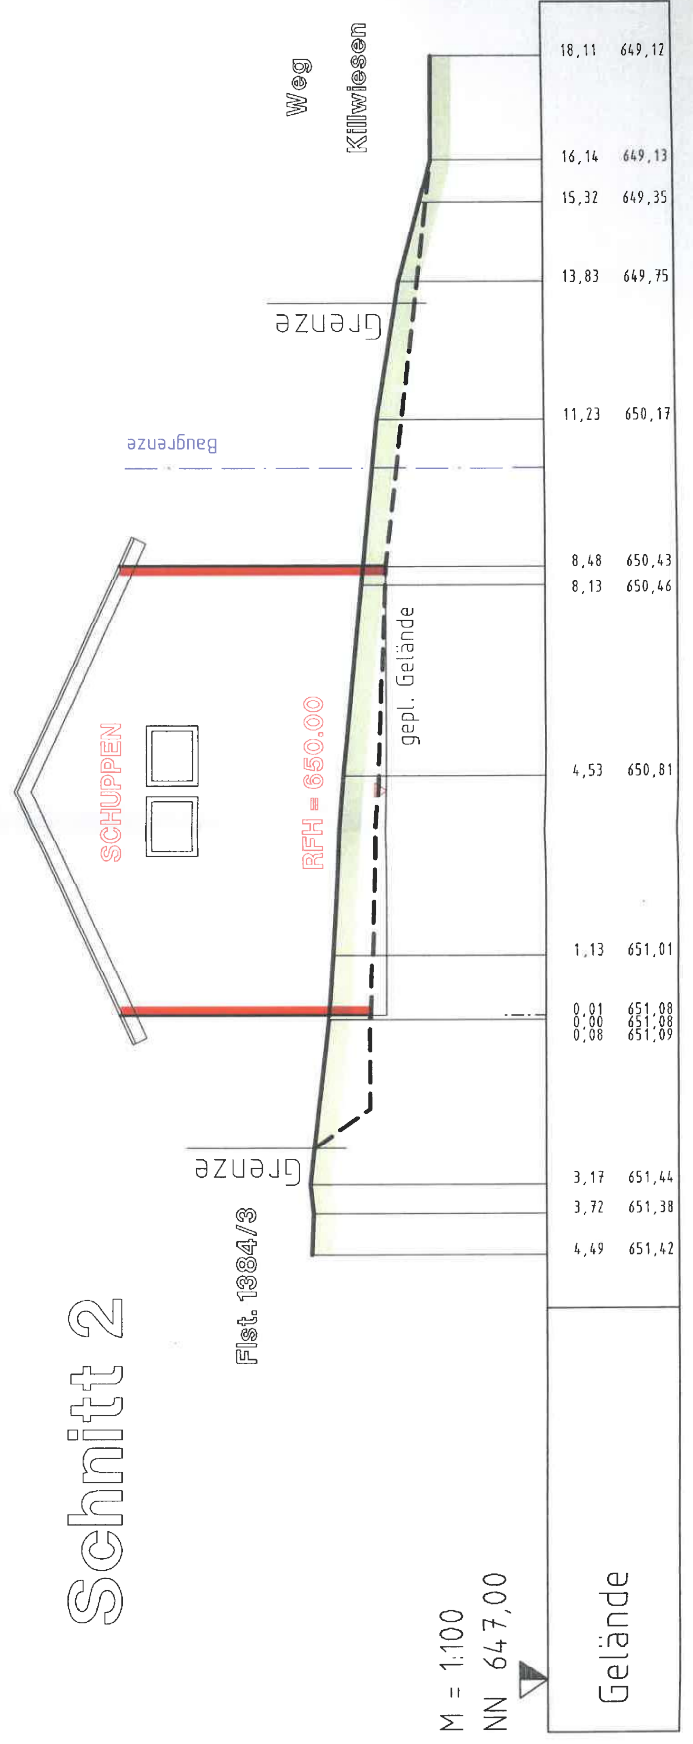

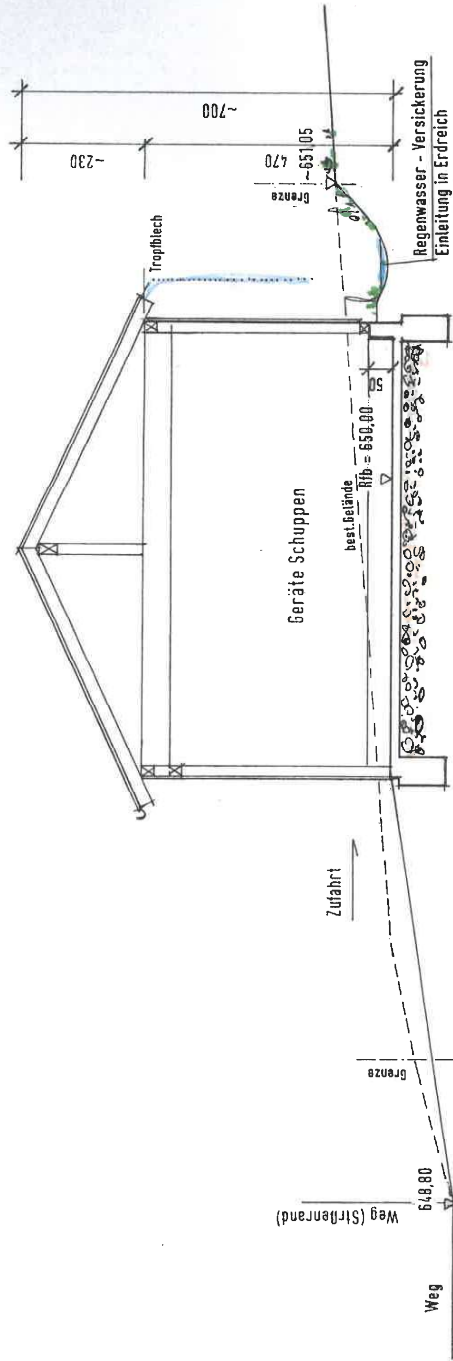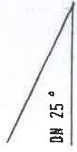

Schnitt A - A m.1/100

Gefertigt: 08.03.2021

Der Planverfasser:

Erhard Karle Dipl. Ing. (FH)
 Ing.-Büro für Bauwesen
 72469 Mebst.-Unterdiggingheim
 Telefon 07436/1223 - Fax 8283