




Südansicht

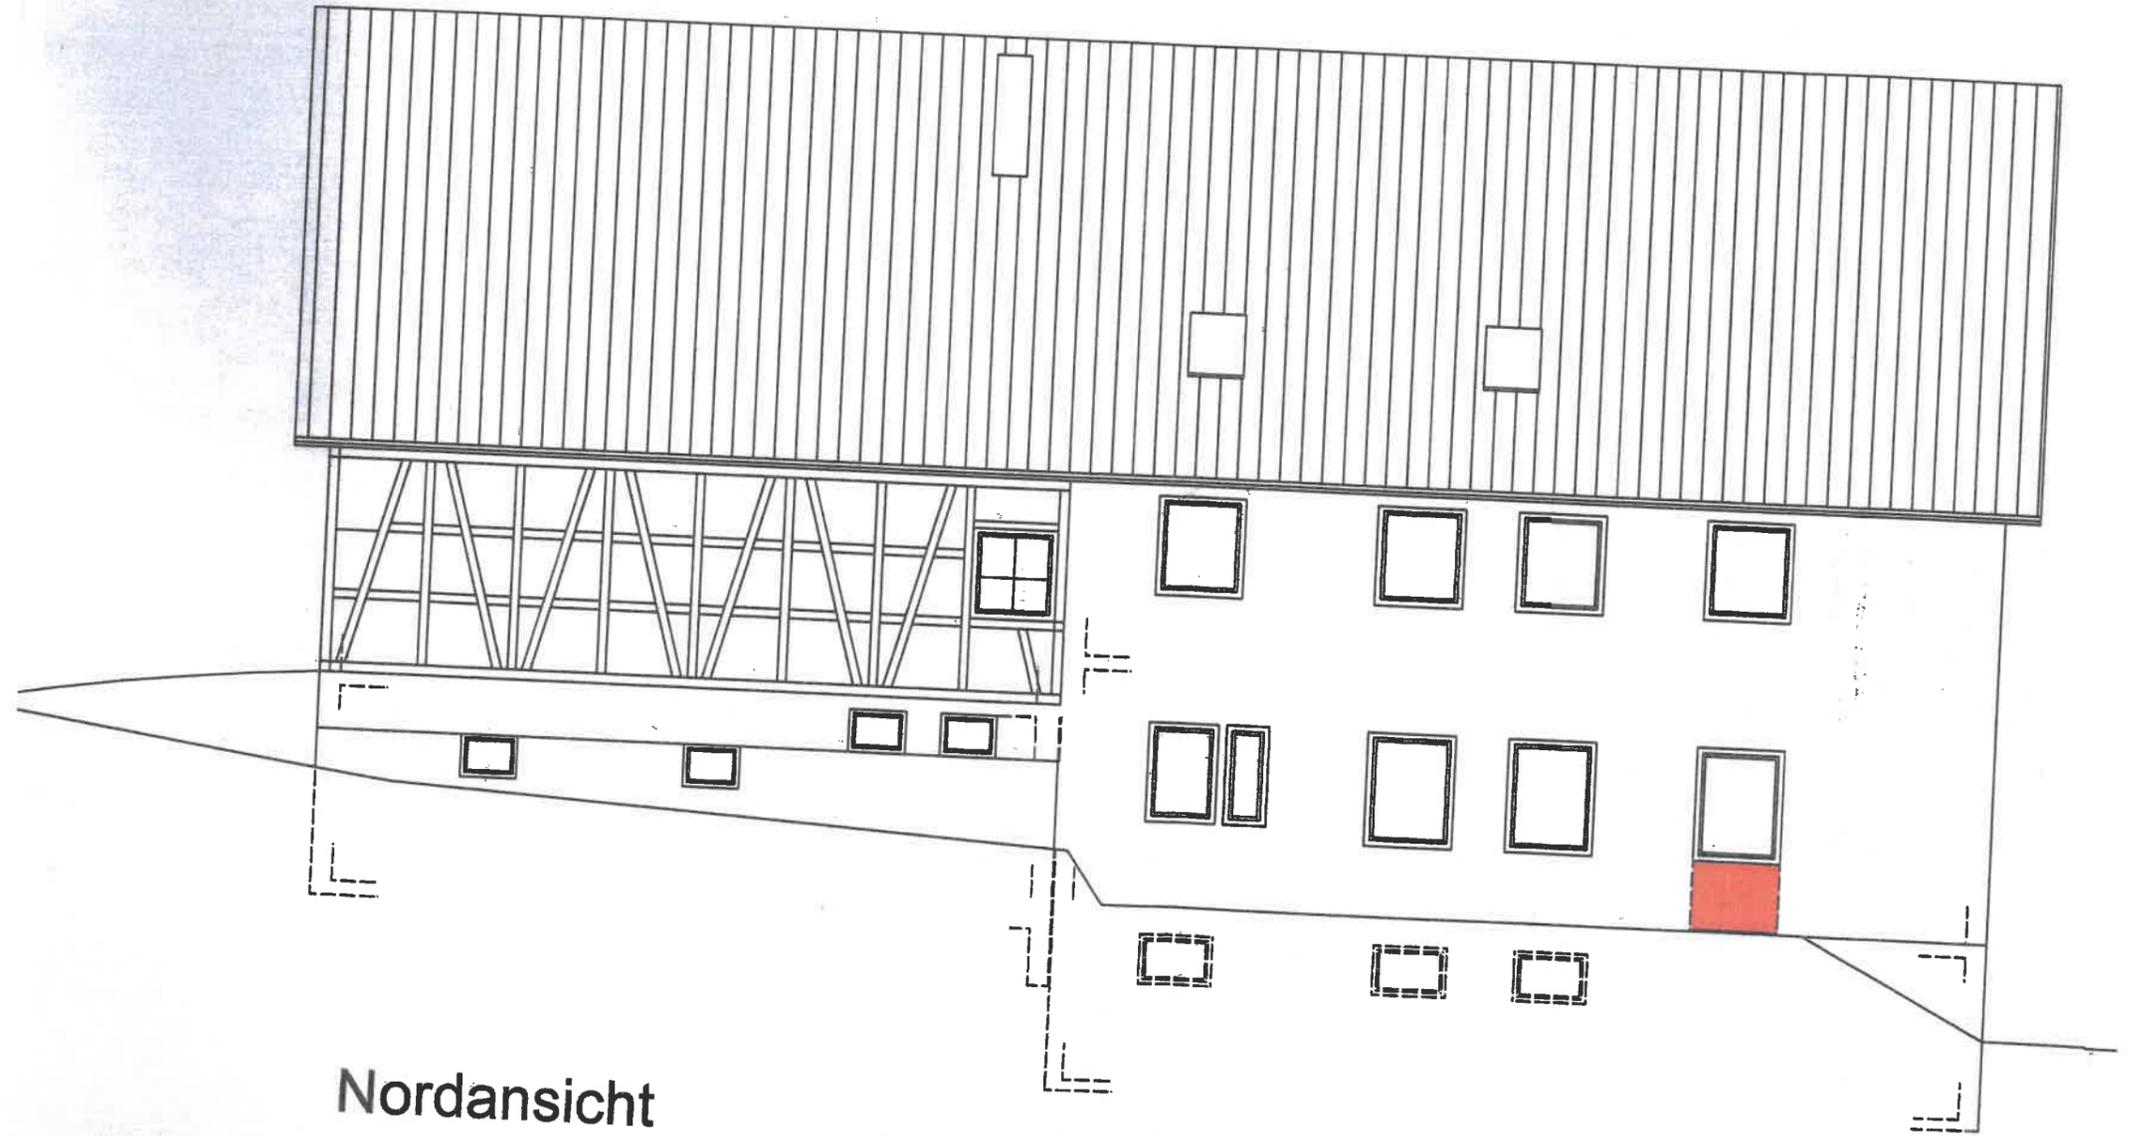


Nordansicht

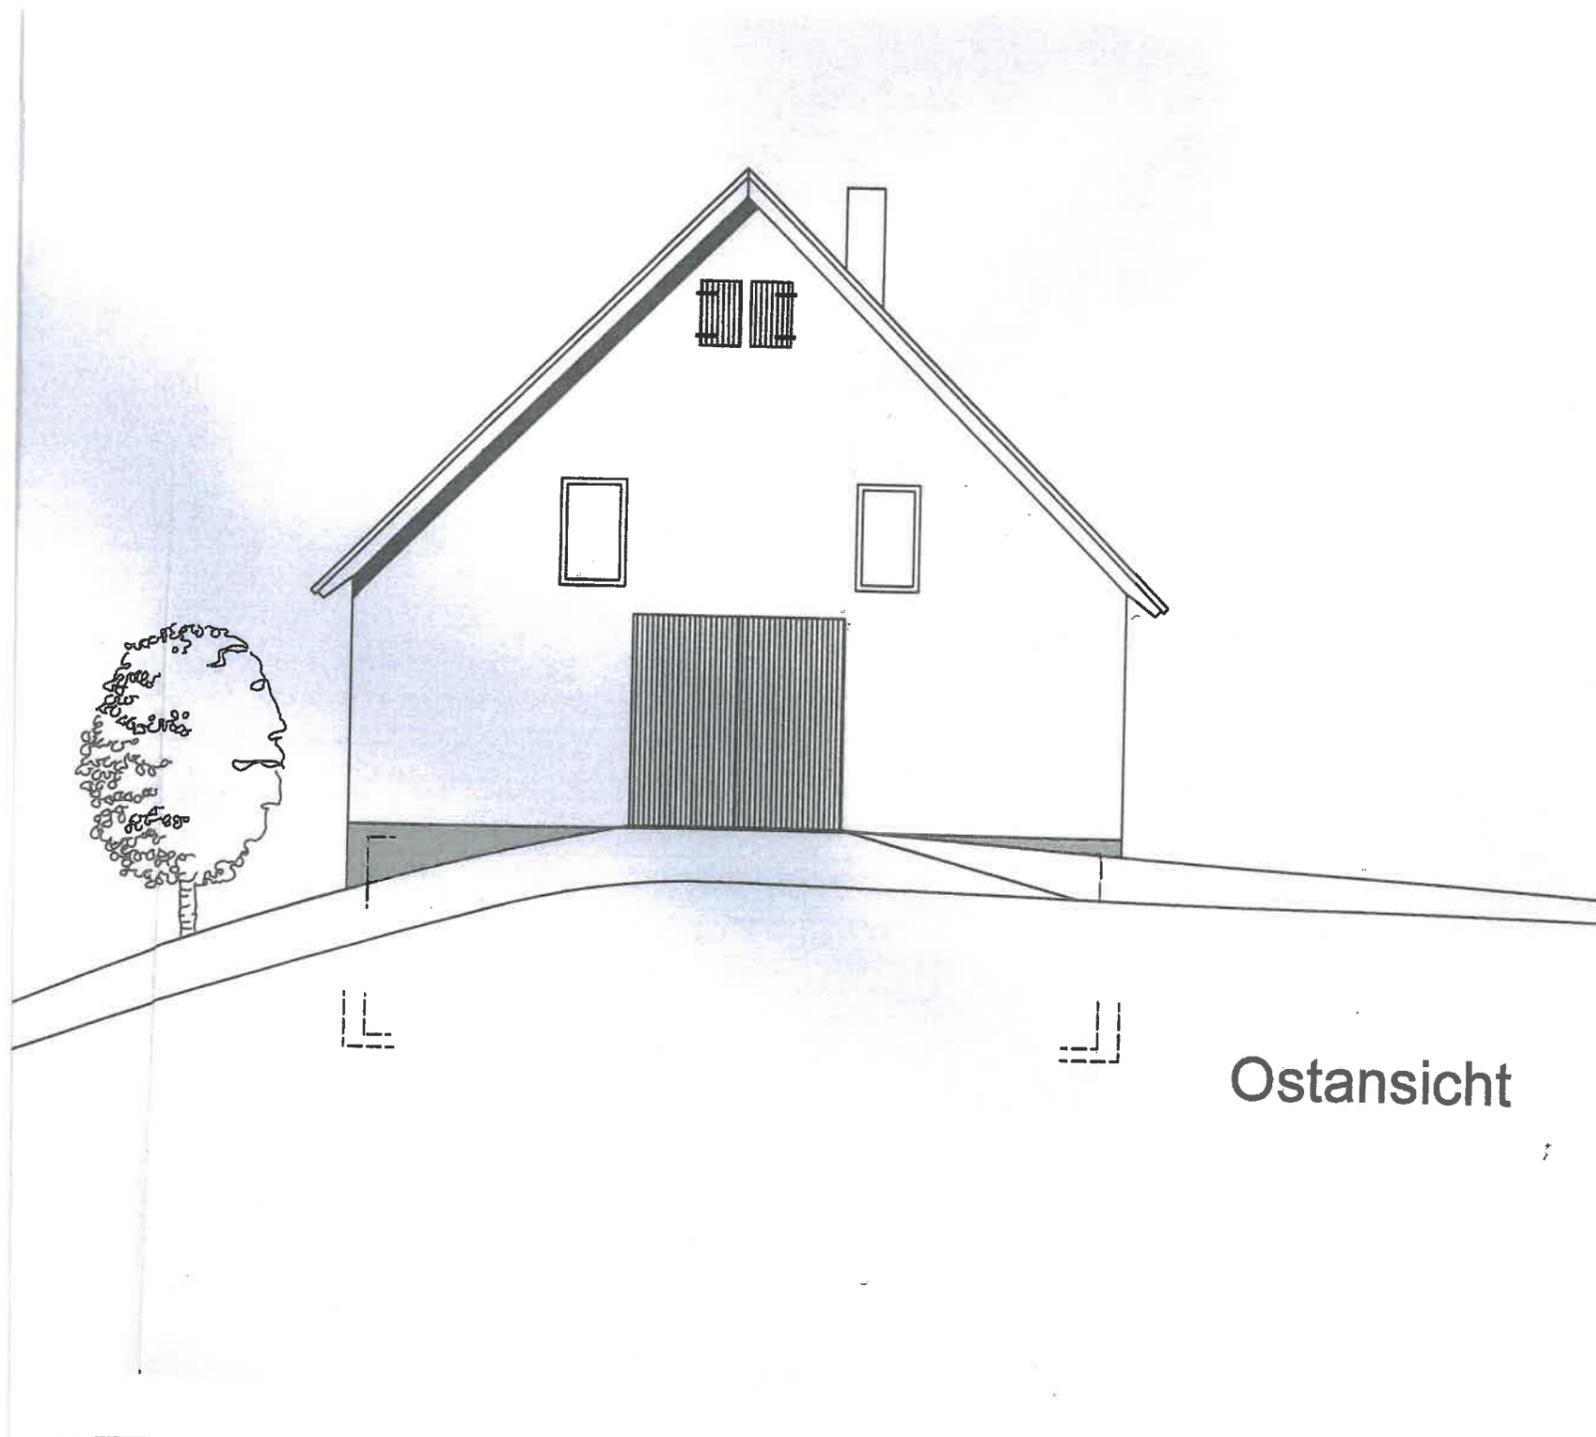

Ostansicht

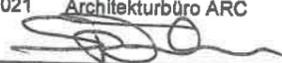Nutzungsänderung - Um- und Ausbau der ehem. Gaststätte 72359 Dotternhausen Schloßstr. 2	
Haus SELEKT 72379 Hechingen Im Oberdorf 1 FON 07471 - 9847860	
Ansichten	Masst. 1:100
Gefertigt im April 2021 Architekturbüro ARC 72587 Römerstein	
Anerkannt: Hechingen, den 10. April 2021 Der Bauherr: 	
 einfach gut-günstig Im Oberdorf 1 · 72379 Hechingen Tel: 07471 9847860 - Fax: 07471 9847861	

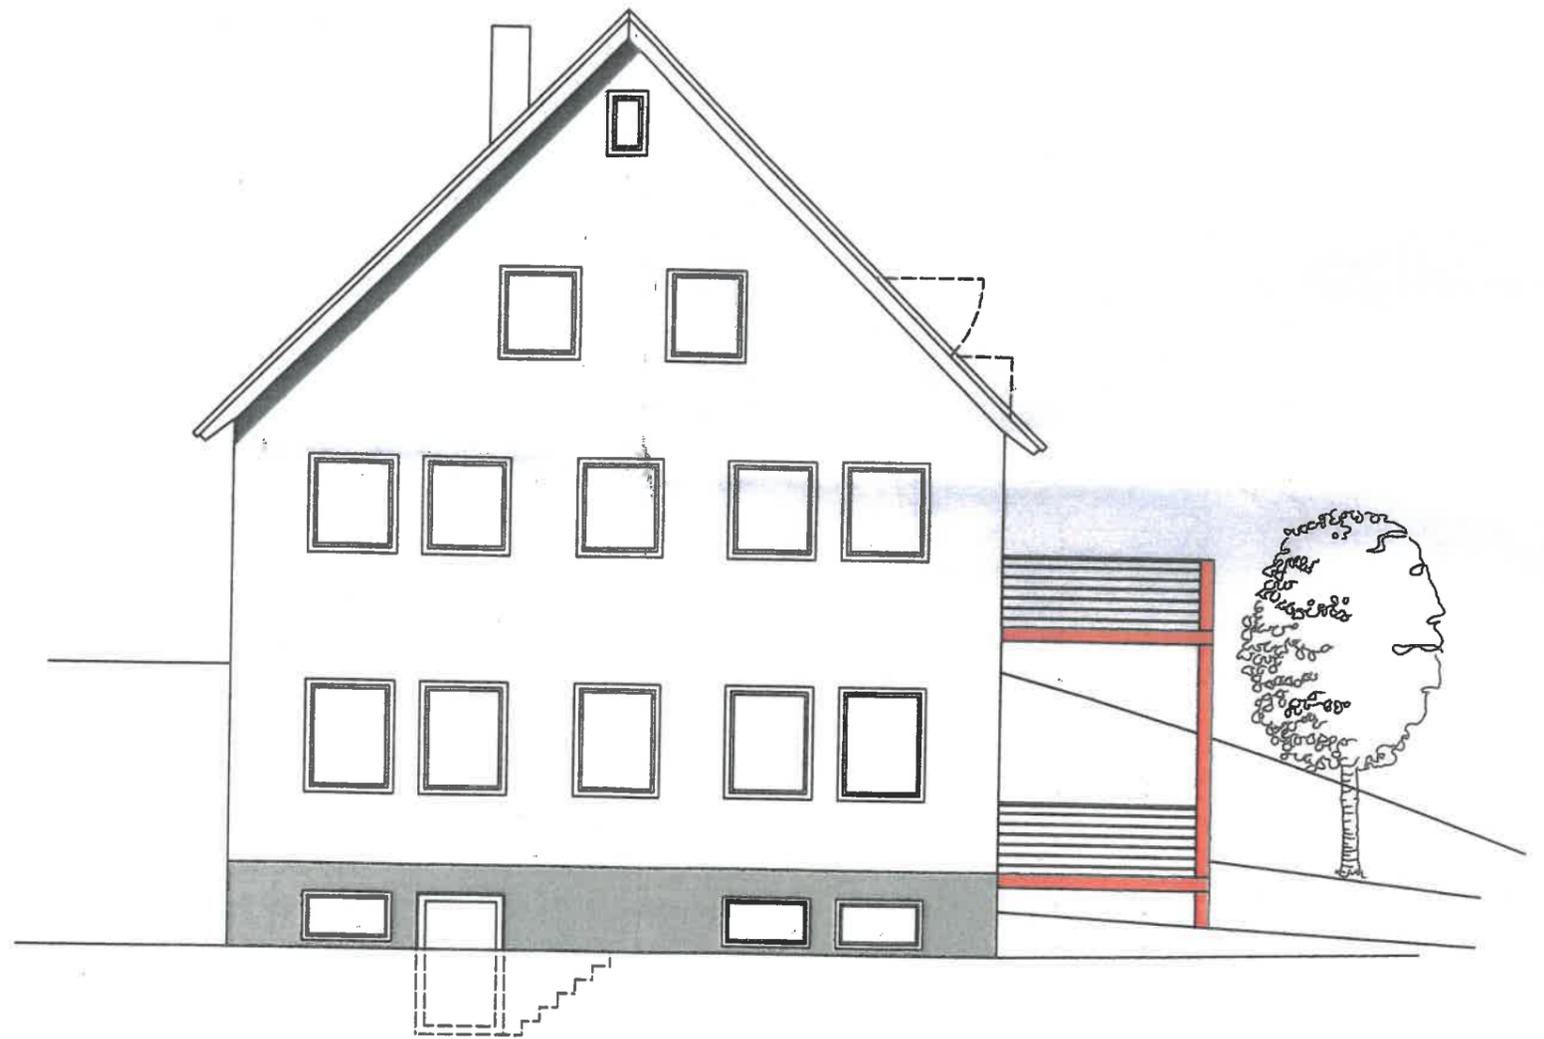

Westansicht