

Grundfläche Räume		
1. Kind	13.40 m ²	
2. Kind	10.92 m ²	
Bad	7.82 m ²	
Eltern	15.84 m ²	
Flur	3.17 m ²	
Küche/Essen	27.01 m ²	
Terrasse	11.51 m ²	
WC	2.28 m ²	
WM	2.01 m ²	
Wohnen	21.19 m ²	115.13 m ²

Nutzungsänderung - Um- und Ausbau der ehem. Gaststätte
72359 Dotternhausen Schloßstr. 2


Haus SELEKT 72379 Hechingen Im Oberdorf 1
FON 07471 - 9847860

Erdgeschoss Masst. 1:100

Gefertigt im April 2021 Architekturbüro ARC 72587 Römerstein

Anerkannt: Hechingen, den 10. April 2021
Der Bauherr: *[Signature]*

Haus SELEKT GmbH
einfach-gut-pünktlich
Im Oberdorf 1 72379 Hechingen
Tel: 07471 / 98 47 860

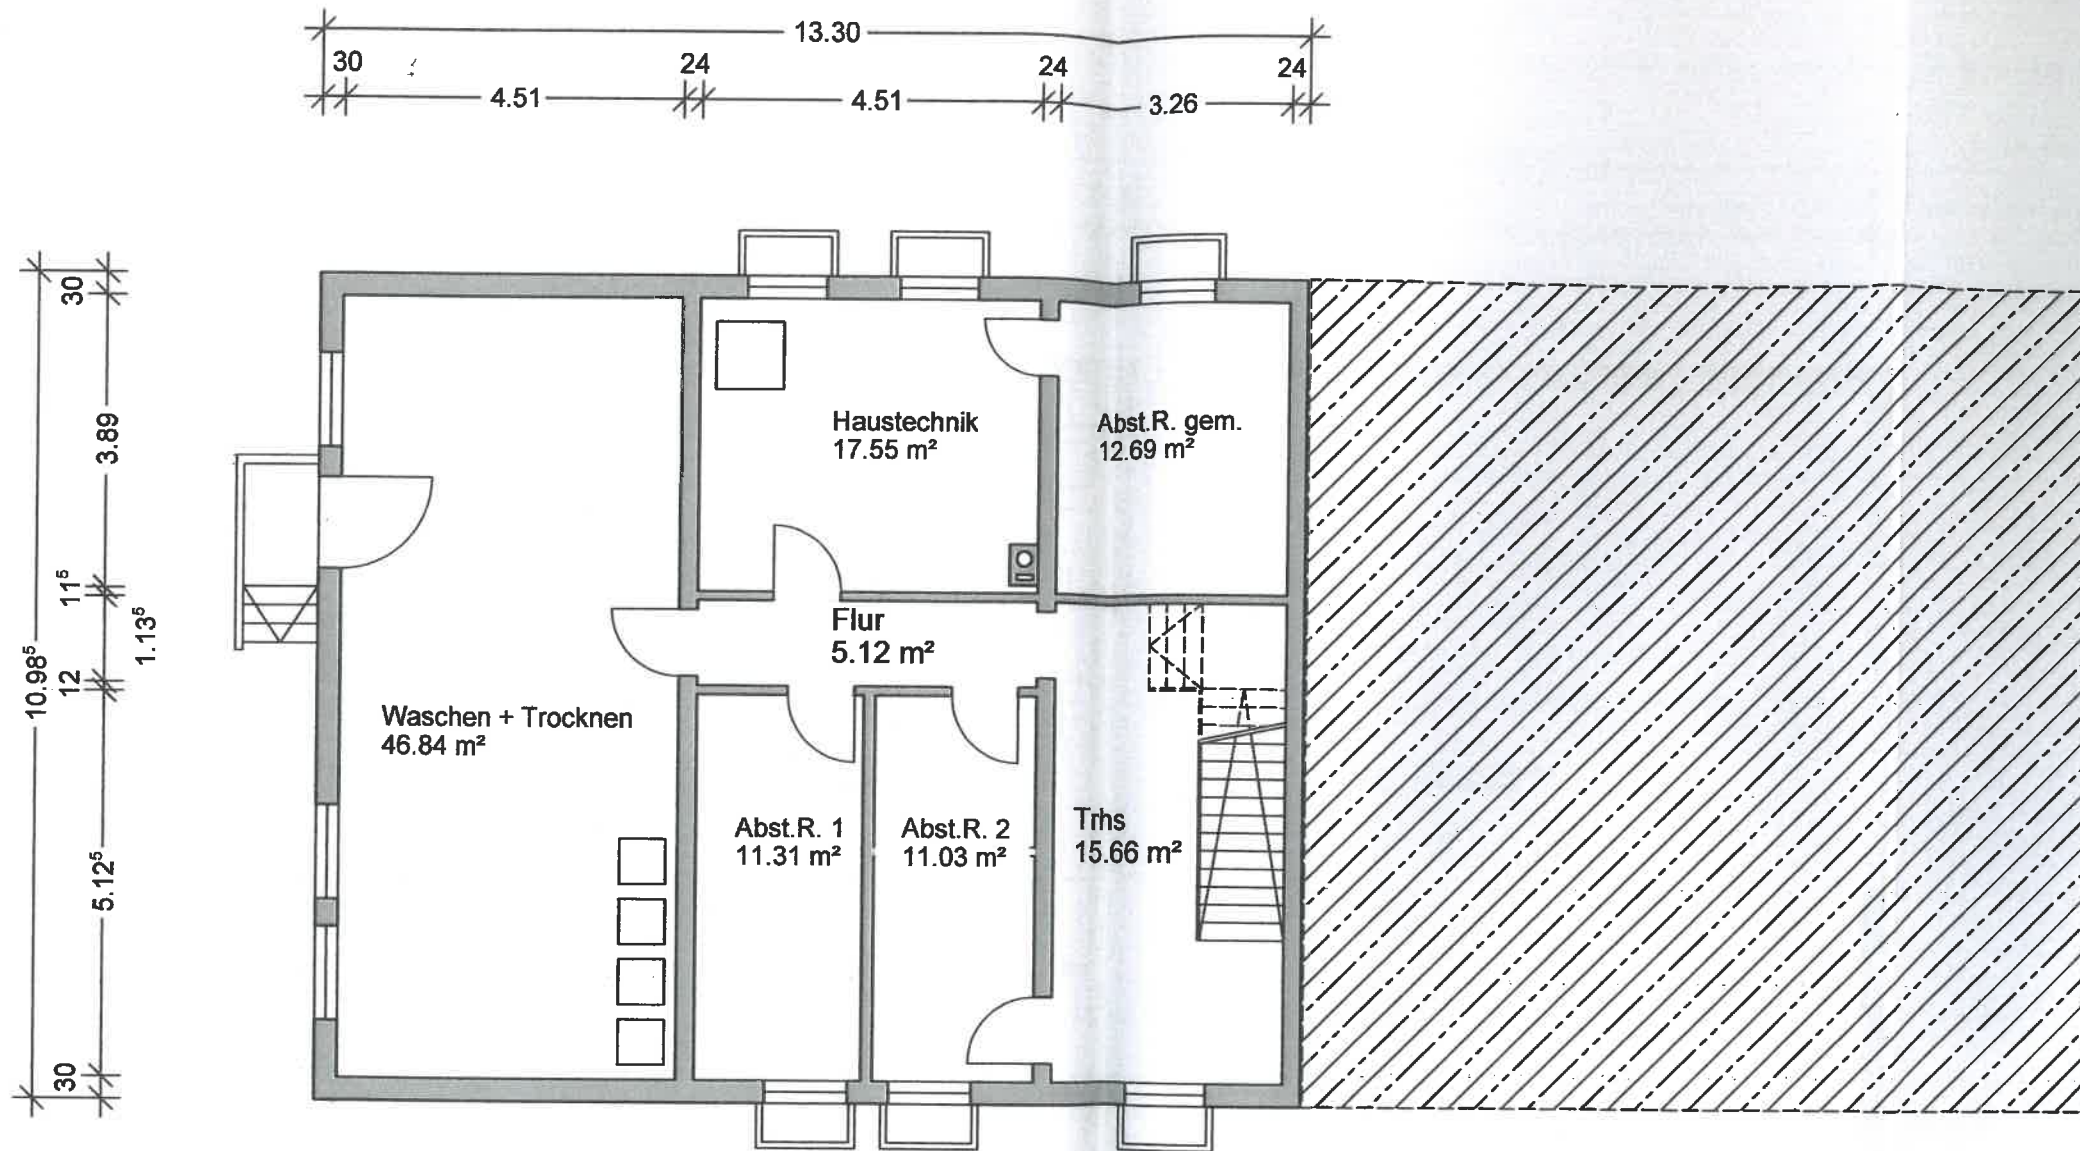

Grundfläche Räume			
	Flur	5.12 m ²	
	Trhs	15.66 m ²	20.77 m ²
Gem.Fläche			
	Haustechnik	17.55 m ²	
	Waschen + Trockn	46.84 m ²	
Abst.R. Gem	Abst.R. gem.	12.69 m ²	77.08 m ²
Nutzflächen			
	Abst.R. 1	11.31 m ²	
	Abst.R. 2	11.03 m ²	22.35 m ²


Nutzungsänderung + Ausbau der ehem. Gaststätte
 72359 Dotternhausen Schloßstr. 2

Haus SELEKT 72379 Hechingen Im Oberdorf 1
 FON 07471 - 9847860

Untergeschoss **Masst. 1:100**

Gefertigt im April 2021 Architekturbüro ARC 72587 Römerstein

Anerkannt: Hechingen, den 10. April 2021
 Der Bauherr: *[Signature]*
 Haus SELEKT GmbH
 Einfach-gut-günstig
 Im Oberdorf 1, 72379 Hechingen
 Tel: 07471 / 98 47 860 Fax: 07471 / 98 47 349

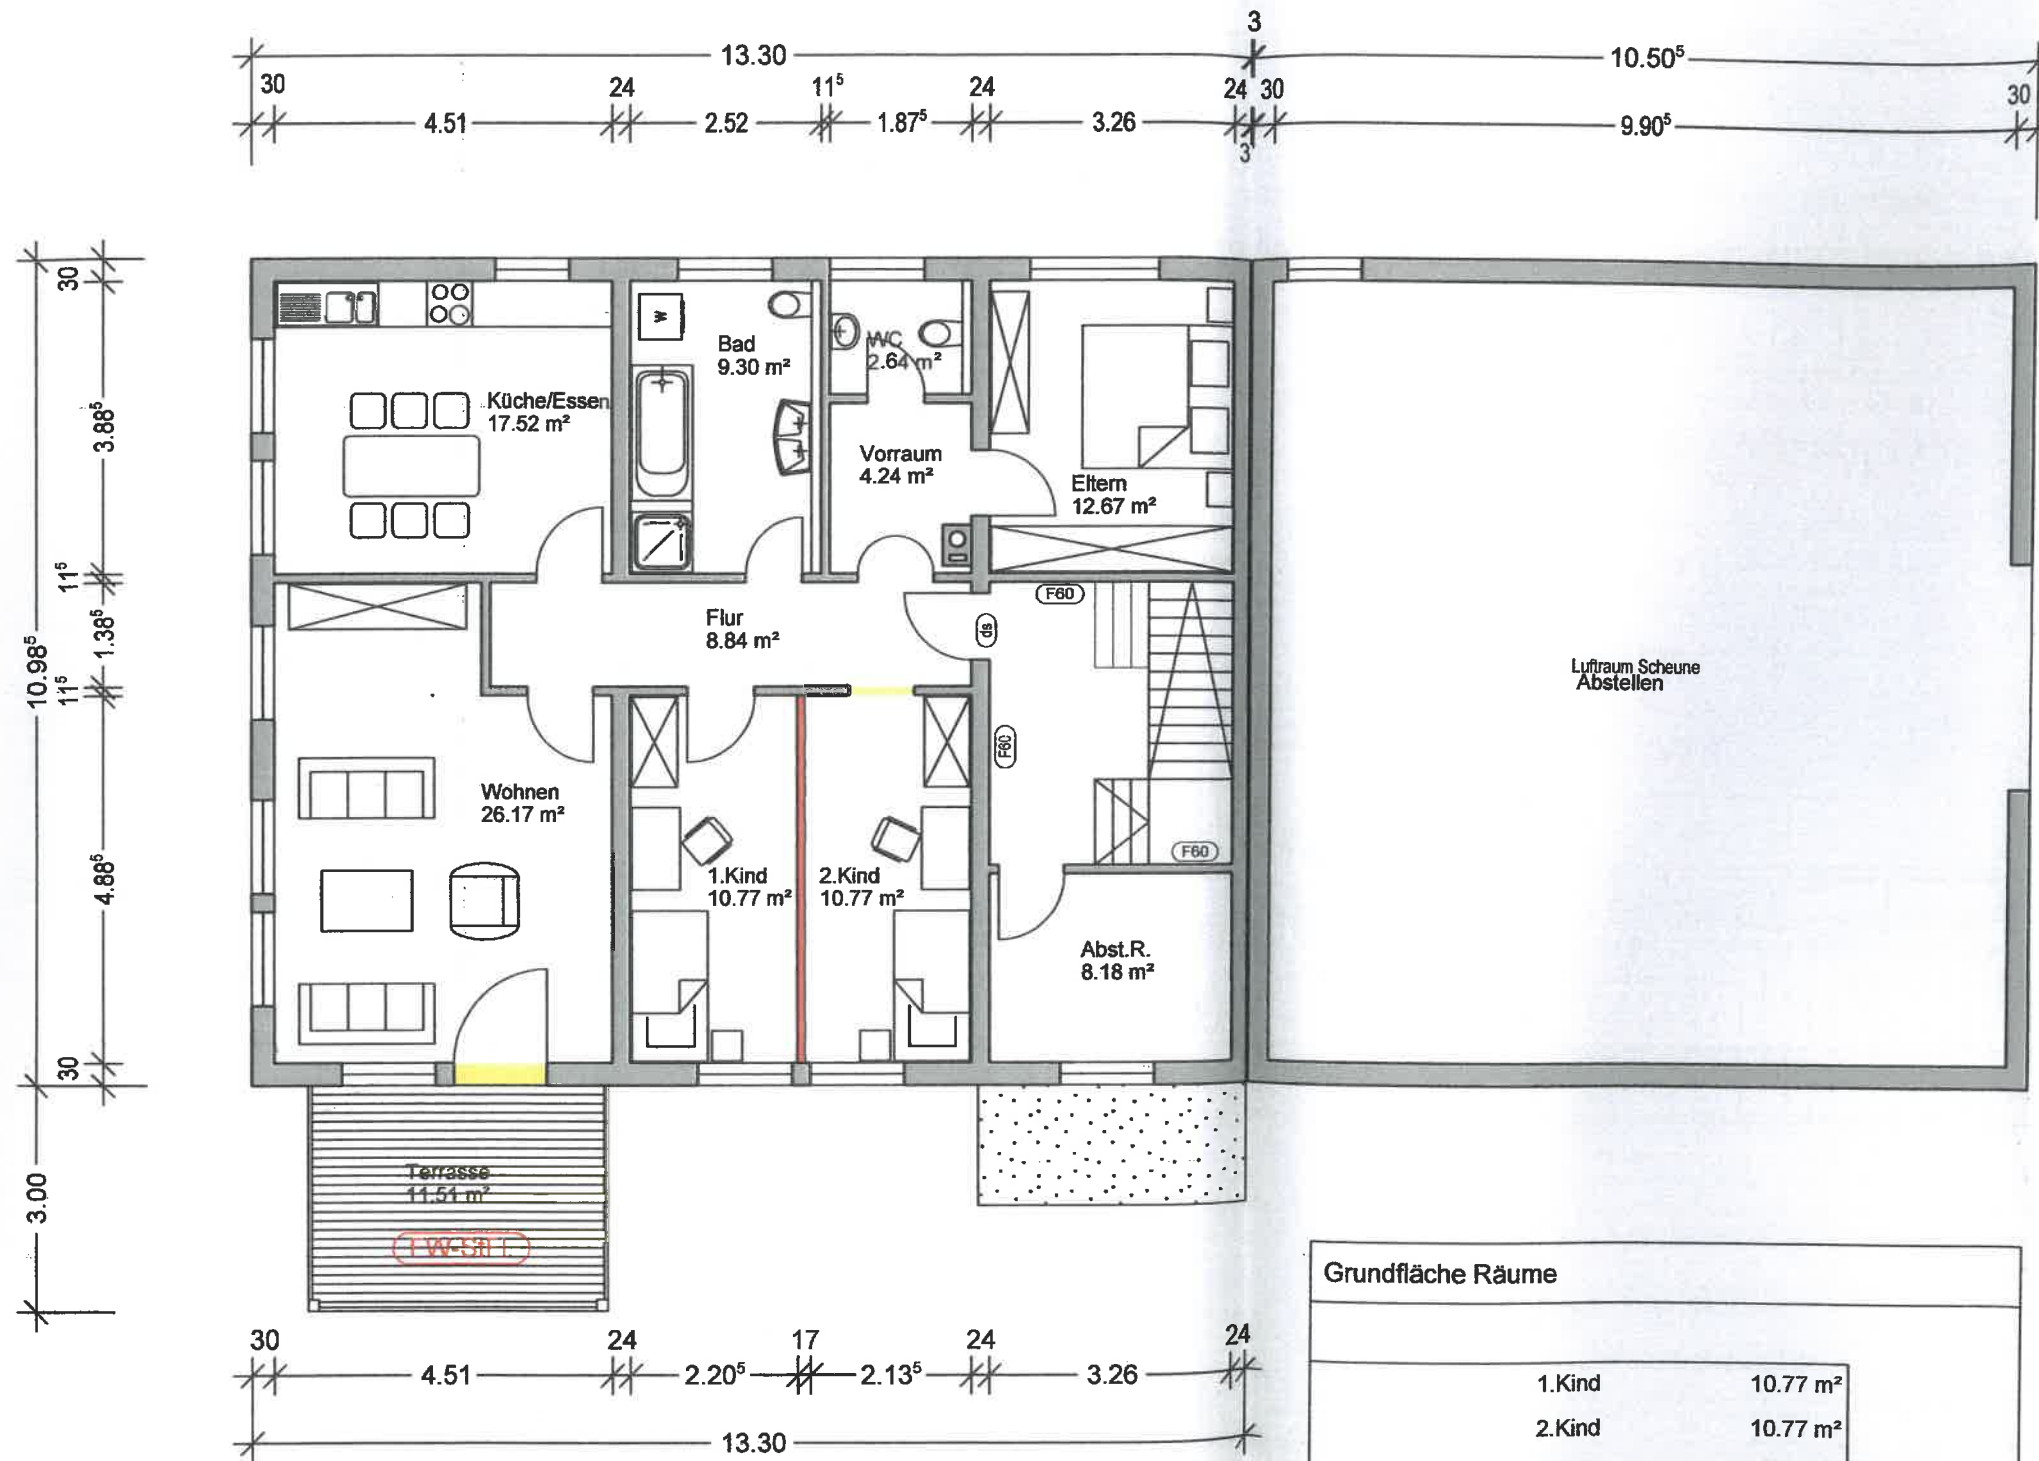

Grundfläche Räume	
1. Kind	10.77 m ²
2. Kind	10.77 m ²
Abst.R.	8.18 m ²
Bad	9.30 m ²
Eltern	12.67 m ²
Flur	8.84 m ²
Küche/Essen	17.52 m ²
Terrasse	11.51 m ²
Vorraum	4.24 m ²
WC	2.64 m ²
Wohnen	26.17 m ²
Gesamt	122.62 m²

Nutzungsänderung - Um- und Ausbau der ehem. Gaststätte
72359 Dotternhausen Schloßstr. 2


Haus SELEKT 72379 Hechingen Im Oberdorf 1
FON 07471 - 9847860

Obergeschoss Masst. 1:100

Gefertigt im April 2021 Architekturbüro ARC 72587 Römerstein

Anerkannt: Hechingen, den 10. April 2021
Der Bauherr:

Haus Selekt GmbH
einfach gut-günstig
Im Oberdorf 1 · 72379 Hechingen

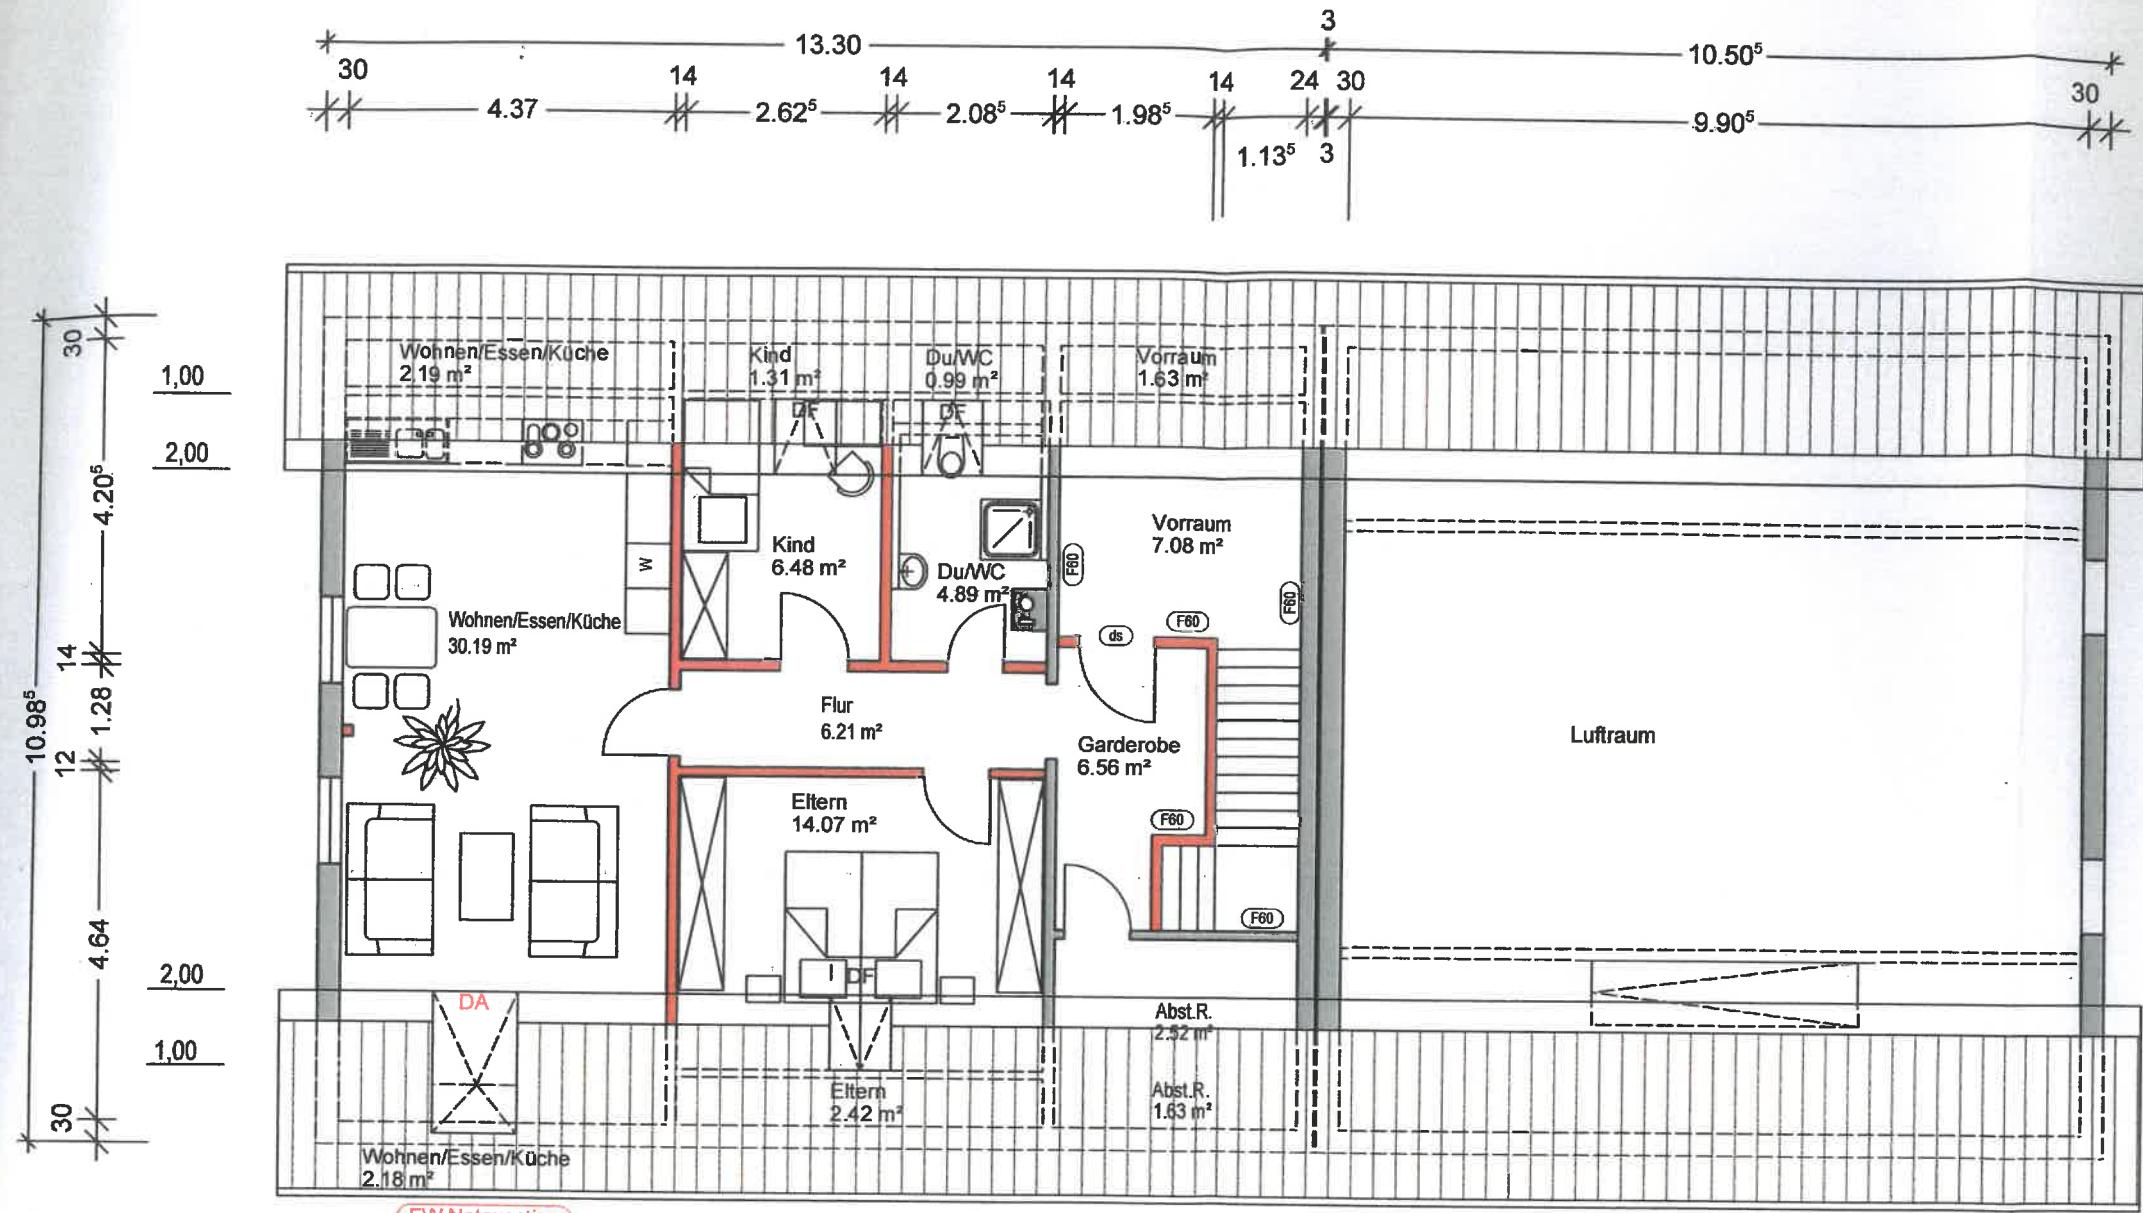

FW Notausstieg
2 Rettungsweg

Grundfläche Räume	
Abst.R.	4.15 m ²
Du/WC	5.88 m ²
Eltern	16.49 m ²
Flur	6.21 m ²
Garderobe	6.56 m ²
Kind	7.79 m ²
Vorraum	8.71 m ²
Wohnen/Essen/Küc	34.56 m ²
Gesamt	90.34 m²


Nutzungsänderung - Um- und Ausbau der ehem. Gaststätte
72359 Dotternhausen Schloßstr. 2

Haus SELEKT 72379 Hechingen Im Oberdorf 1
FON 07471 - 9847860

Dachgeschoss Masst. 1:100

Gefertigt im April 2021 Architekturbüro ARC 72587 Römerstein
[Signature]

Anerkannt: Hechingen, den 10. April 2021
Der Bauherr: *[Signature]*
Haus Selekt GmbH
einfach-gut-günstig
Im Oberdorf 1 - 72379 Hechingen
Tel: 07471 - 9847860

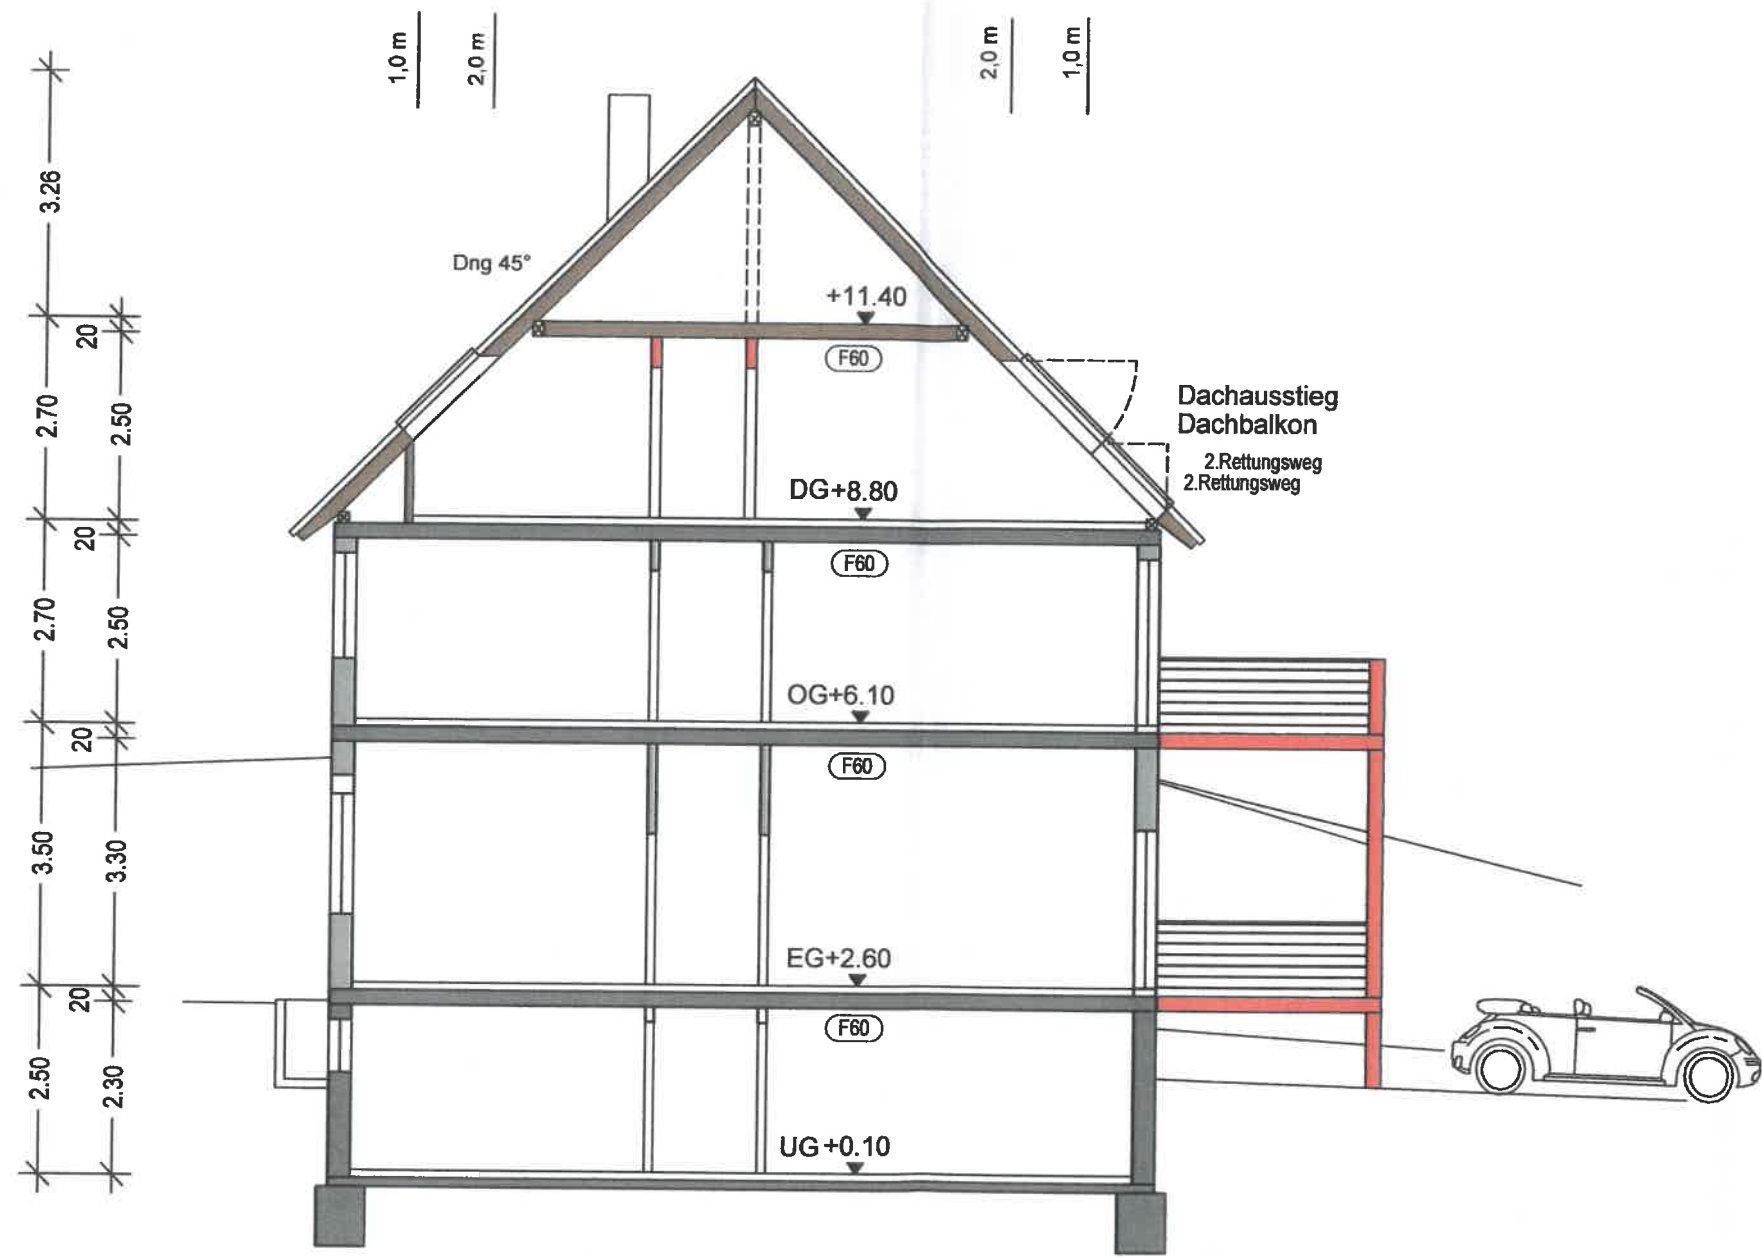

Nutzungsänderung - Um-und Ausbau der ehem. Gaststätte
72359 Dotternhausen Schloßstr. 2

Haus SELEKT 72379 Hechingen Im Oberdorf 1
FON 07471 - 9847860

Schnitt Masst. 1:100

Gefertigt im April 2021 Architekturbüro ARC 72587 Römerstein

Anerkannt: Hechingen, den 10. April 2021
Der Bauherr: