Landkreis: Zollernalbkreis

Stadt/Gemeinde: DOTTERNHAUSEN

LAGEPLAN

- zeichnerischer Teil -
zum Bauantrag (§ 4 LBOVVO)

zum Bauantrag Enver und Yeter USLU

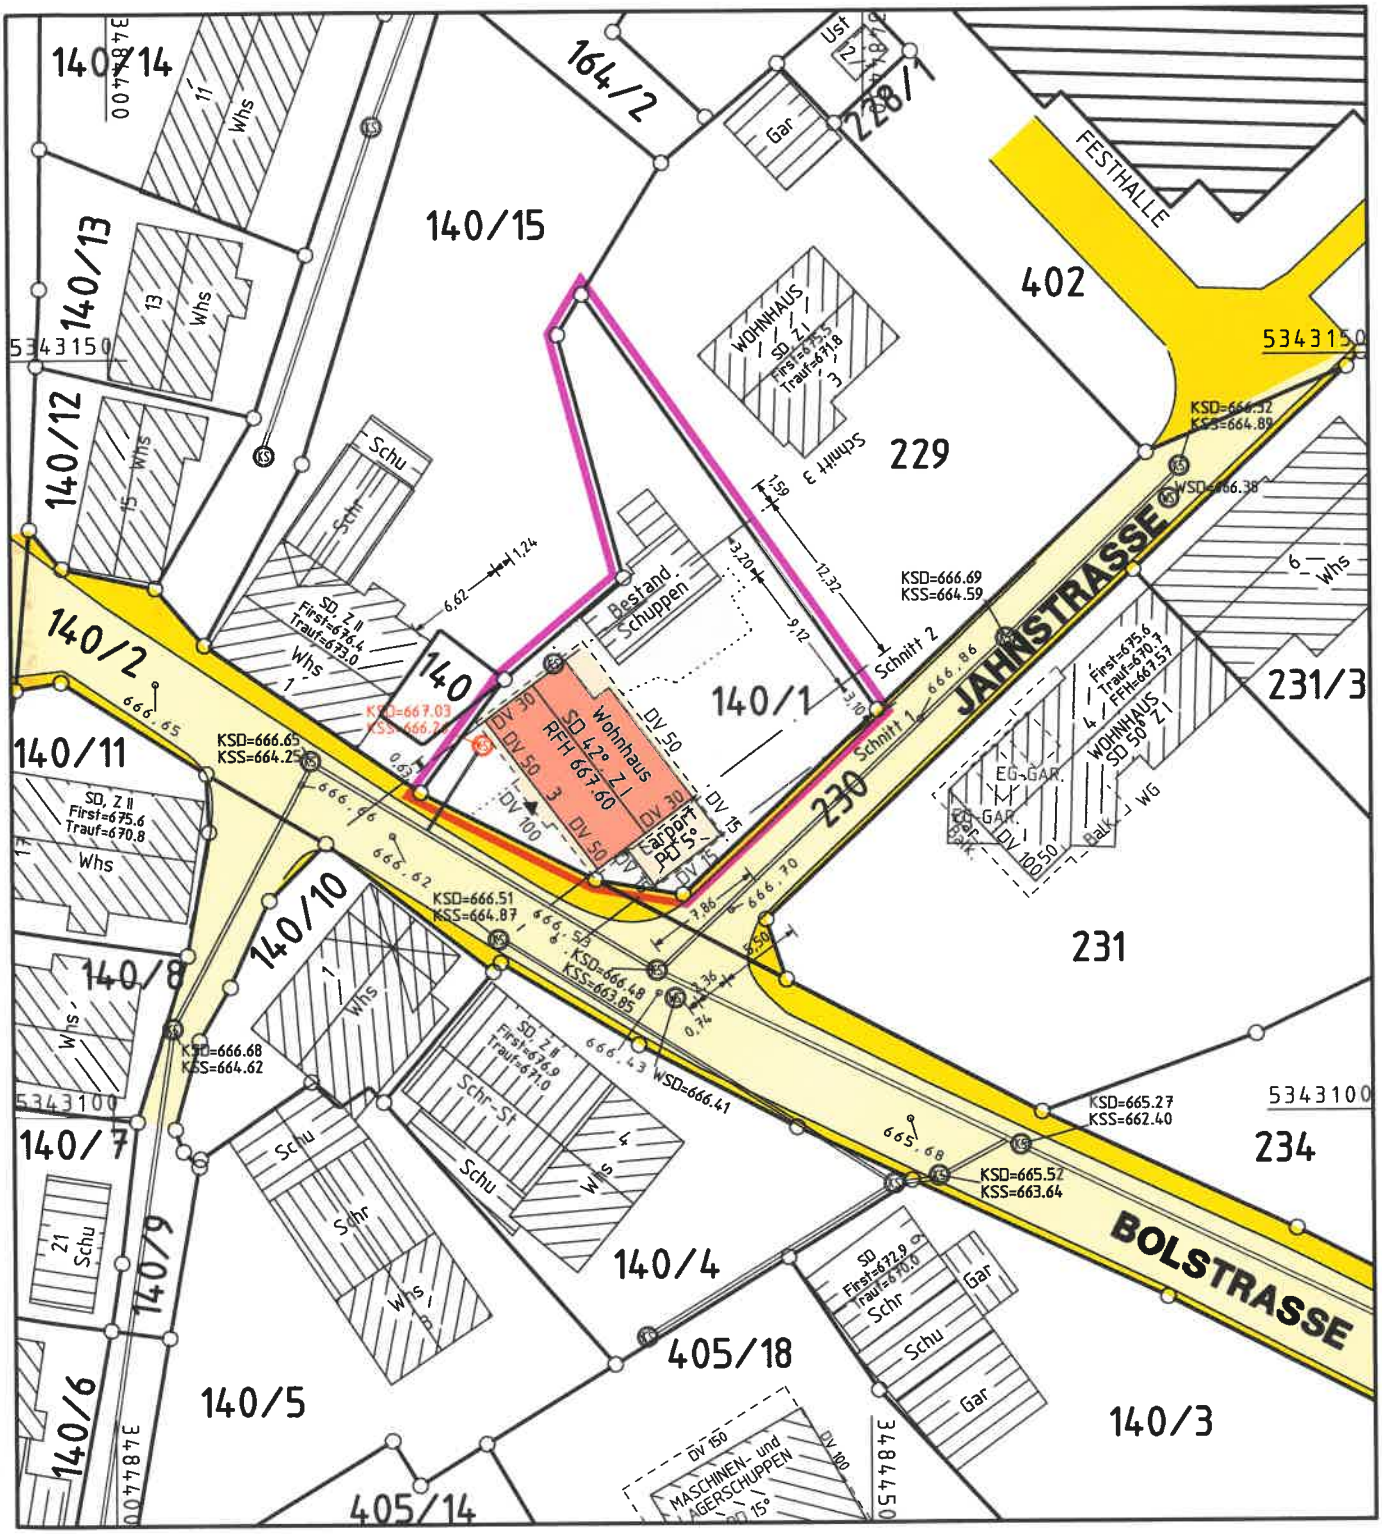

10 5 0 10 20 30 40 50 Meter

Maßstab 1:500

14.05.2018

Auszug aus dem Liegenschaftskataster und
Einzeichnungen nach §4 LBOVVO.

Eventuell vorhandene unterirdische Versorgungsleitungen,
Stollen, Tanks und dergleichen sind im Lageplan nicht dargestellt.

Höhen im NEUEN SYSTEM

Vermessungsbüro
UTTENWEILER
Dipl.-Ing. (FH) Karl Uttenweiler
Beratender Ingenieur, Freier Stadtplaner
Dipl.-Ing. (FH) Anja Uttenweiler
Öffentlich bestellte Vermessungsingenieurin
Pfitznerstraße 6, 72336 Balingen
Telefon 07433/26089-0, Fax 07433/26089-20
info@vermessungsbuero-uttenweiler.de
www.vermessungsbuero-uttenweiler.de

DOTTERNHAUSEN / Uslu05.PLT