
Untergeschoss, M 1 : 100

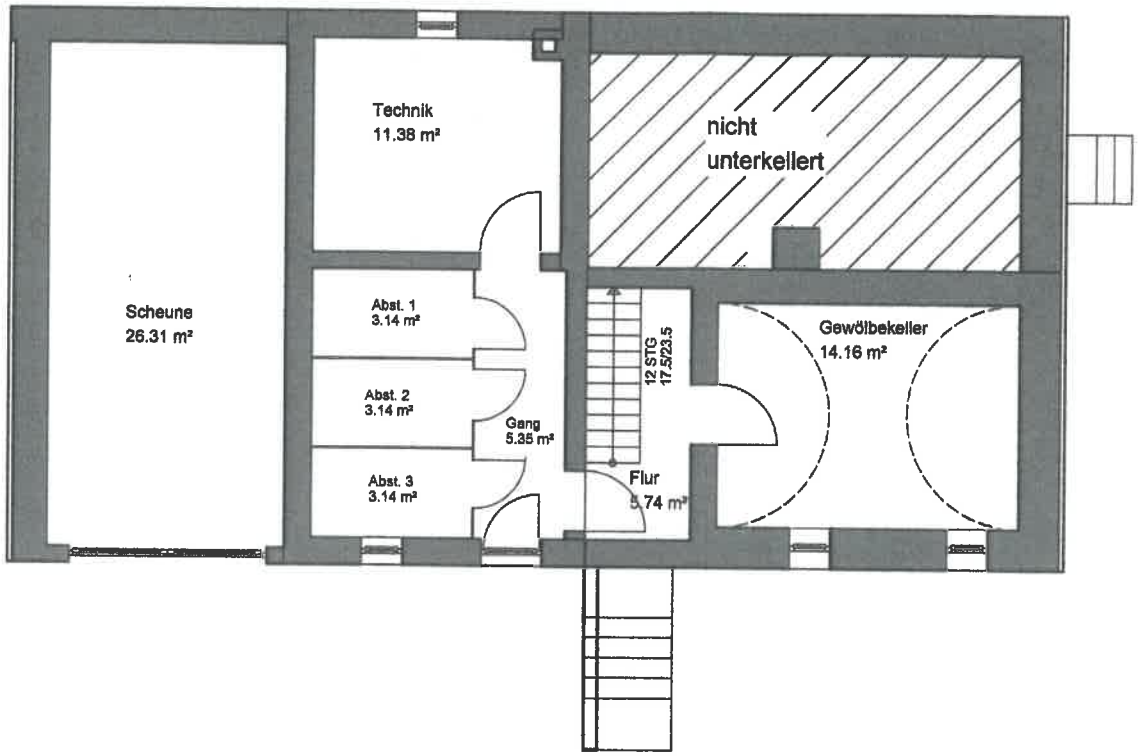

Der Bauherr _____


Der Planfertiger _____

Rainer Keller
Holzbau

Rainer Keller
Zimmerei Meister
Vaihingerhof 13
78628 Rottweil
Tel. 07427 - 91561
Fax 07427 - 93118

gezeichnet: wa	Bauherr	Rainer Keller Vaihingerhof 13 78628 Rottweil
geprüft	Bauvorhaben	Umbau - Sanierung best. Wohnhaus in Dotterhausen
geändert		

Erdgeschoss, M 1 : 100

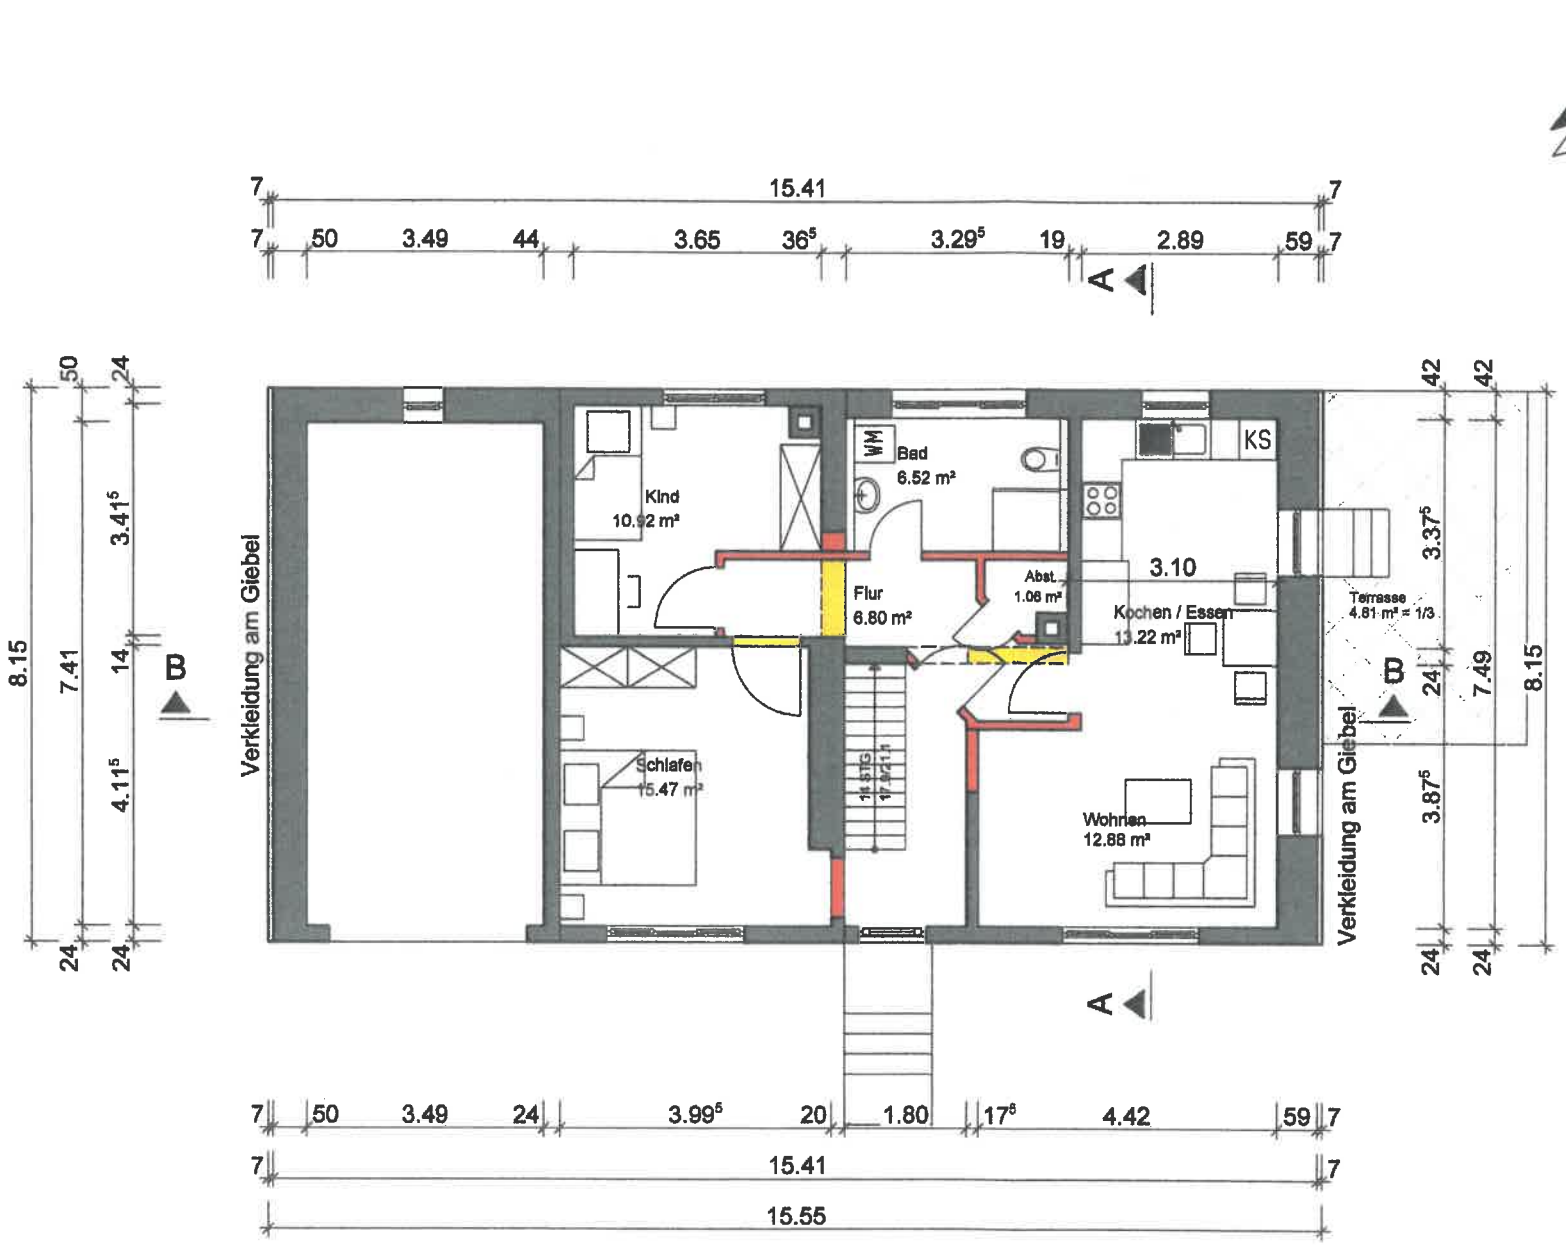

Der Bauherr _____


Der Planfertiger _____

Rainer Keller
Holzbau

Raine
Zimm
Vaihi
7862
Tel. 0
Fax 0

gezeichnet	Bauherr
we	Rainer Keller
	Valbingerhof 1

1. Dachgeschoss, M 1 : 100

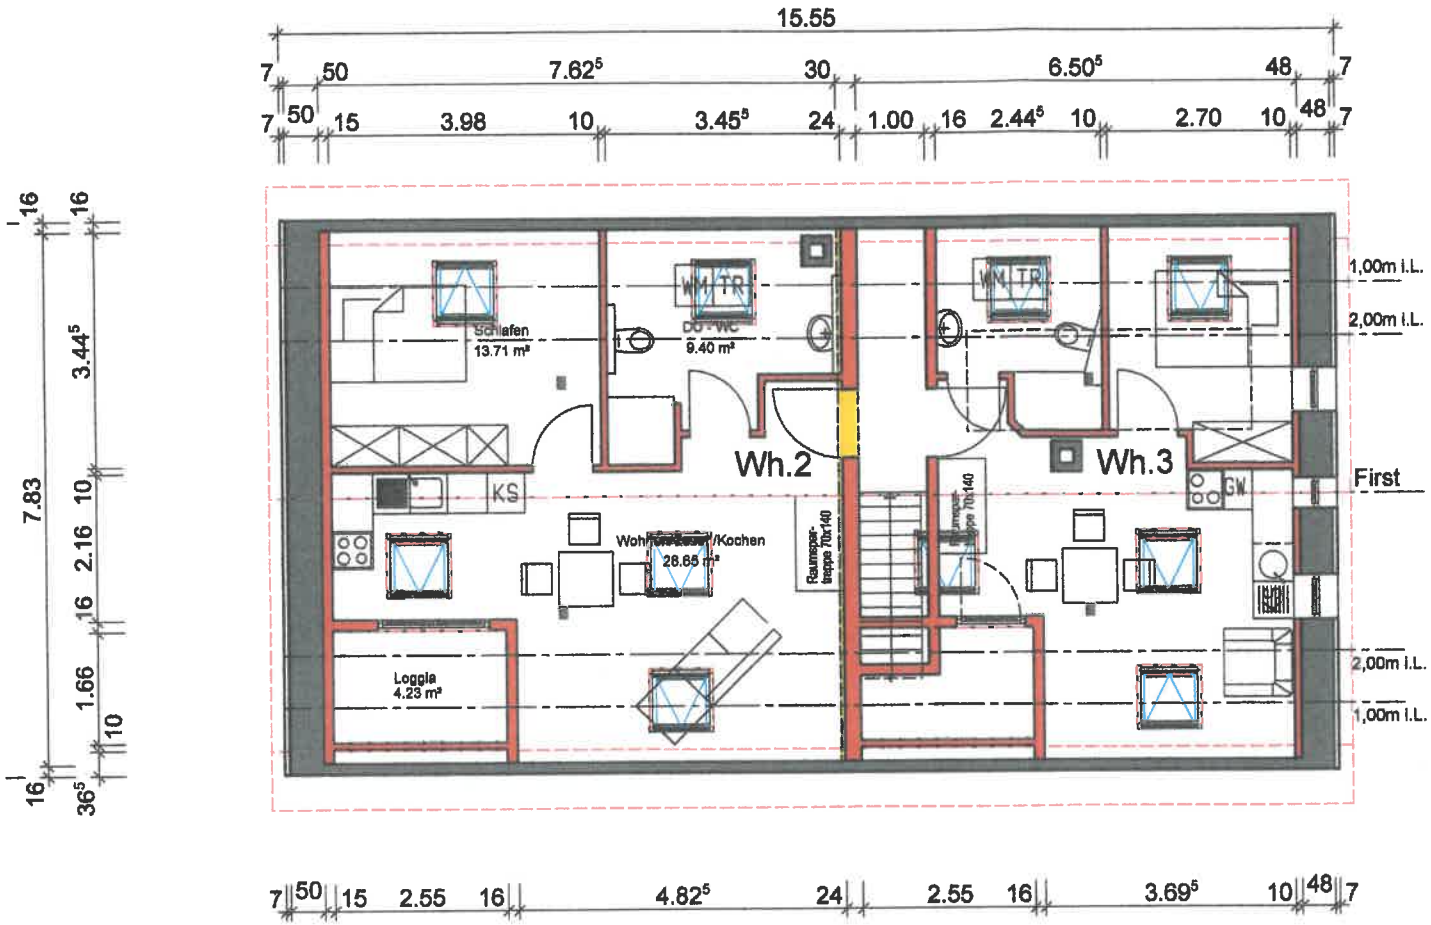

Der Bauherr _____


Der Planfertiger _____

Rainer Keller
Holzbau

Rainer Keller
Zimmerei Meister
Vaihingerhof 13
78628 Rottweil
Tel. 07427 - 9156
Fax 07427 - 9311

gezeichnet: wa	Bauherr	Rainer Keller Vaihingerhof 13 78628 Rottweil
geprüft	Bauvorhaben	Umbau - Sanierung best. Wohnhaus in Dotterhausen
geändert		

2. Dachgeschoss, M 1 : 100

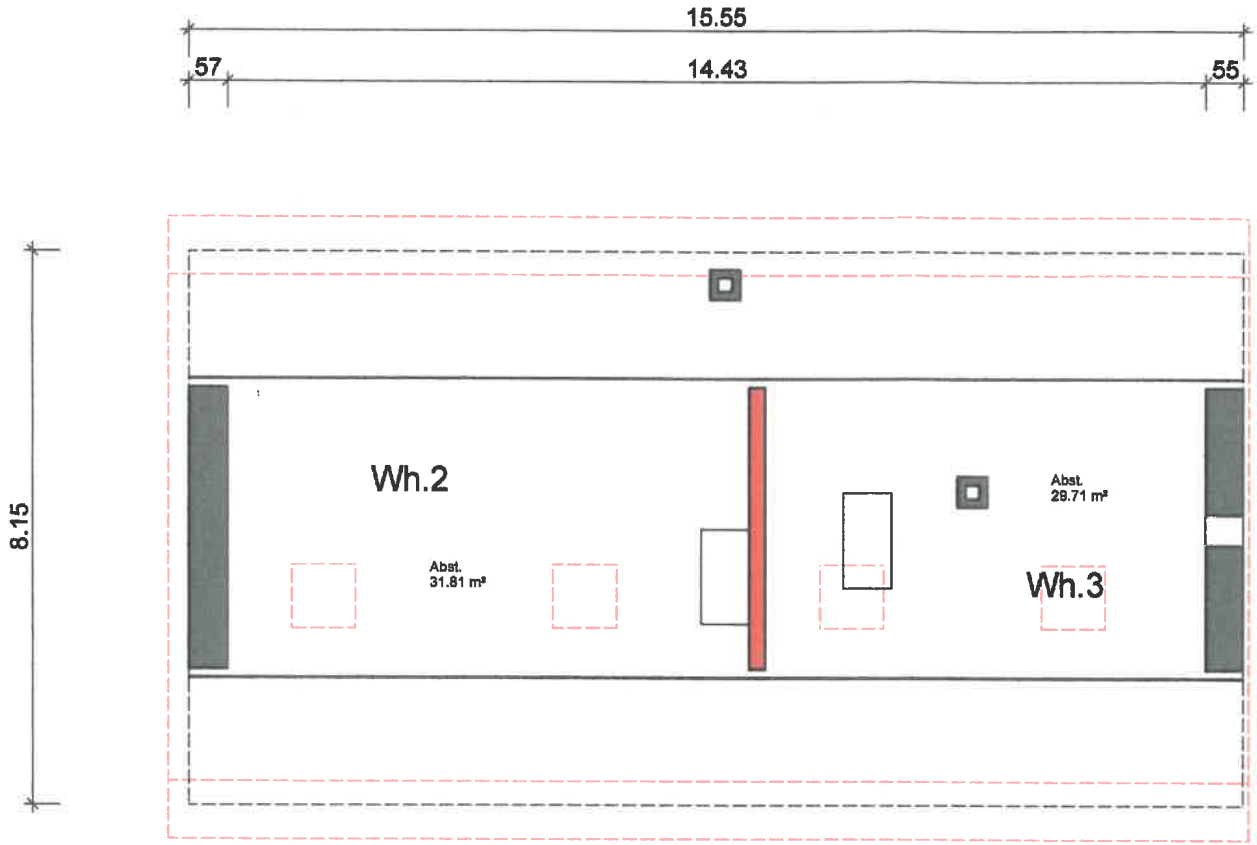

Der Bauherr _____

Der Planfertiger _____

Rainer Keller
Holzbau

Rainer Keller
Zimmerei M
Vaihingerho
78628 Rottw
Tel. 07427 -
Fax 07427 -

gezeichnet	Bauherr
wa	Rainer Keller Vaihingerhof 13 78628 Rottweil