


Schnitt A - A

gepl. Stall ±0.00

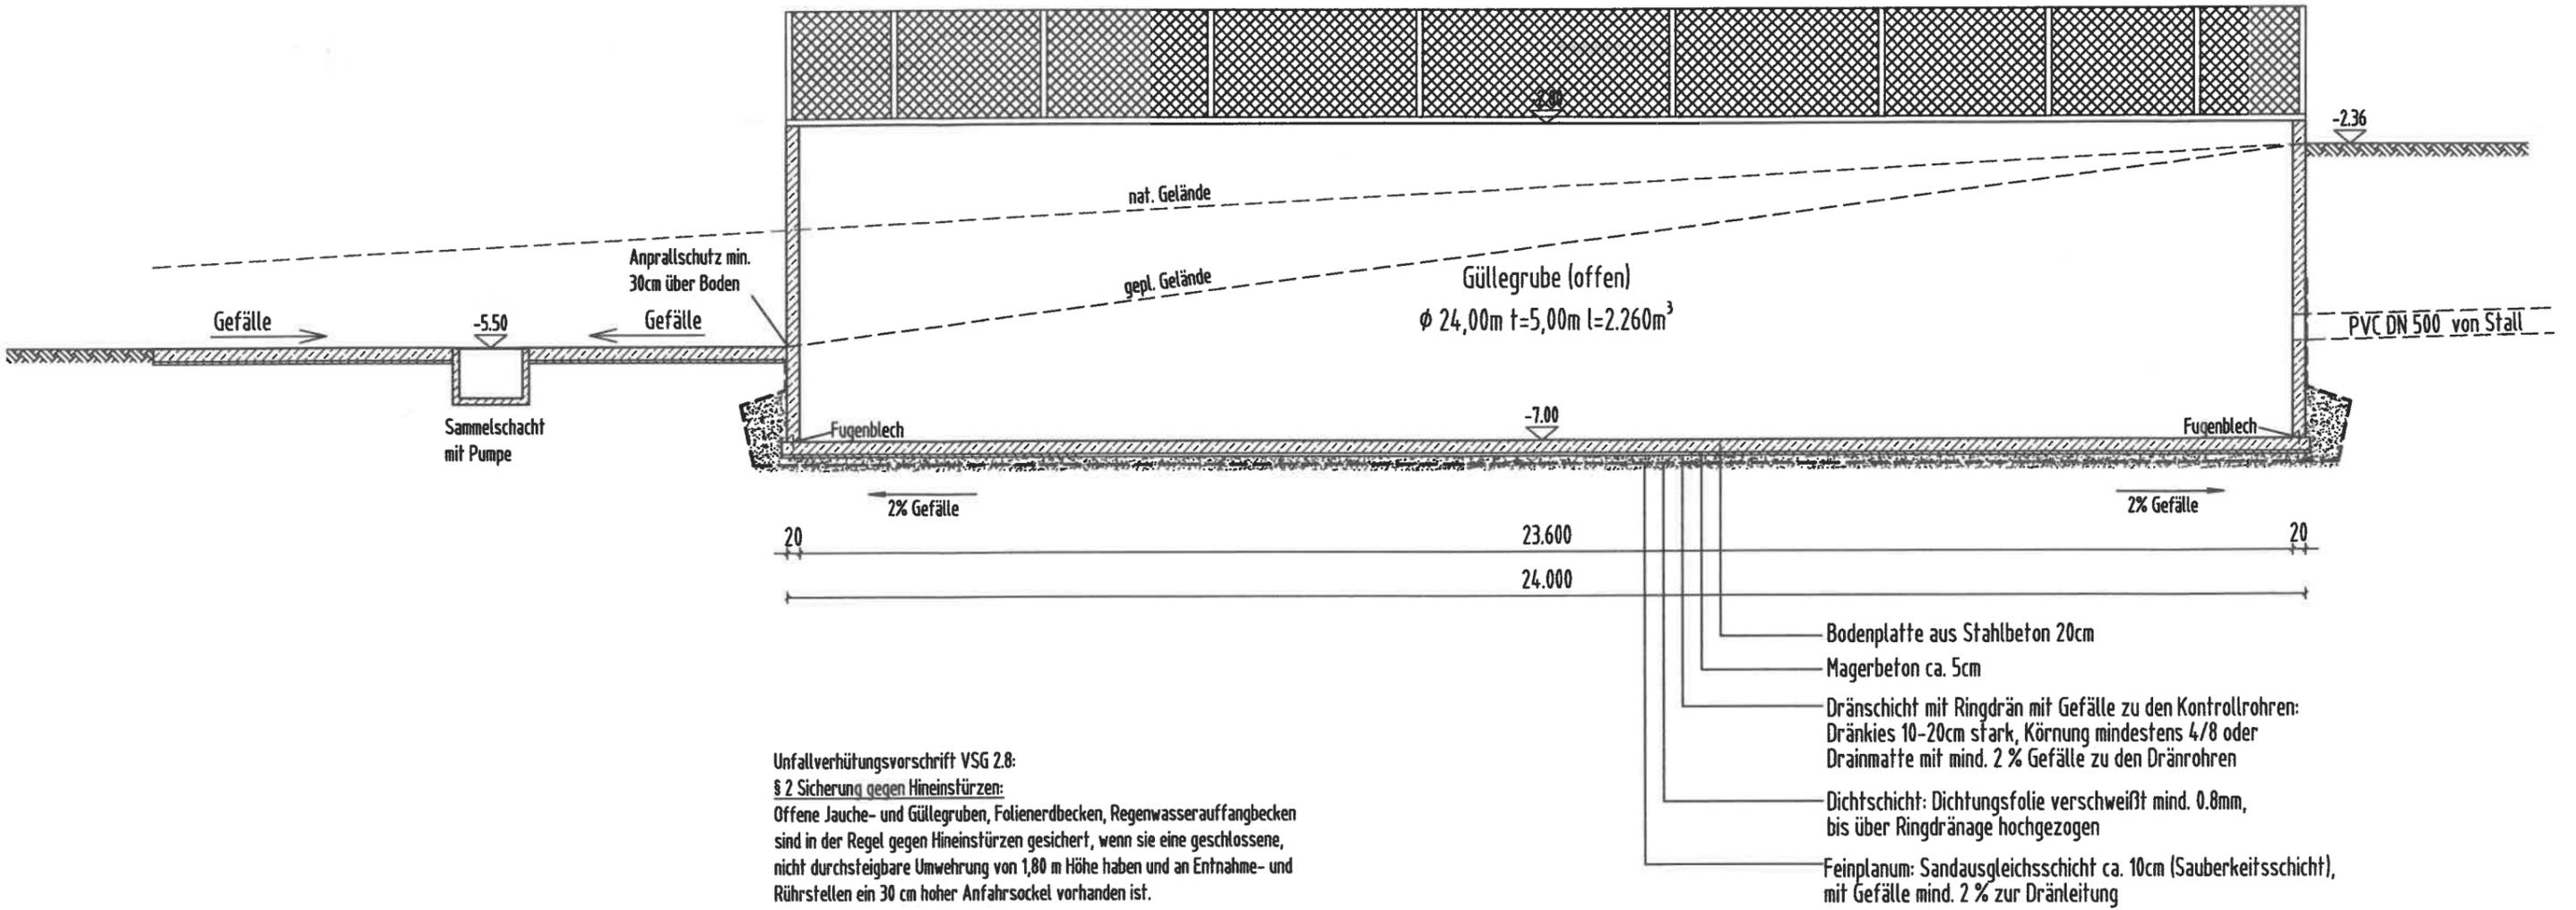

Schnitt B - B

±0.00 gepl. Stall

