AGEPLAN

HNERISCHER TEIL

BAUANTRAG(§4LBOVVO)

KREIS : Zollernalbkreis

STADT/GEMEINDE: Dotternhausen

GEMARKUNG: Dotternhausen

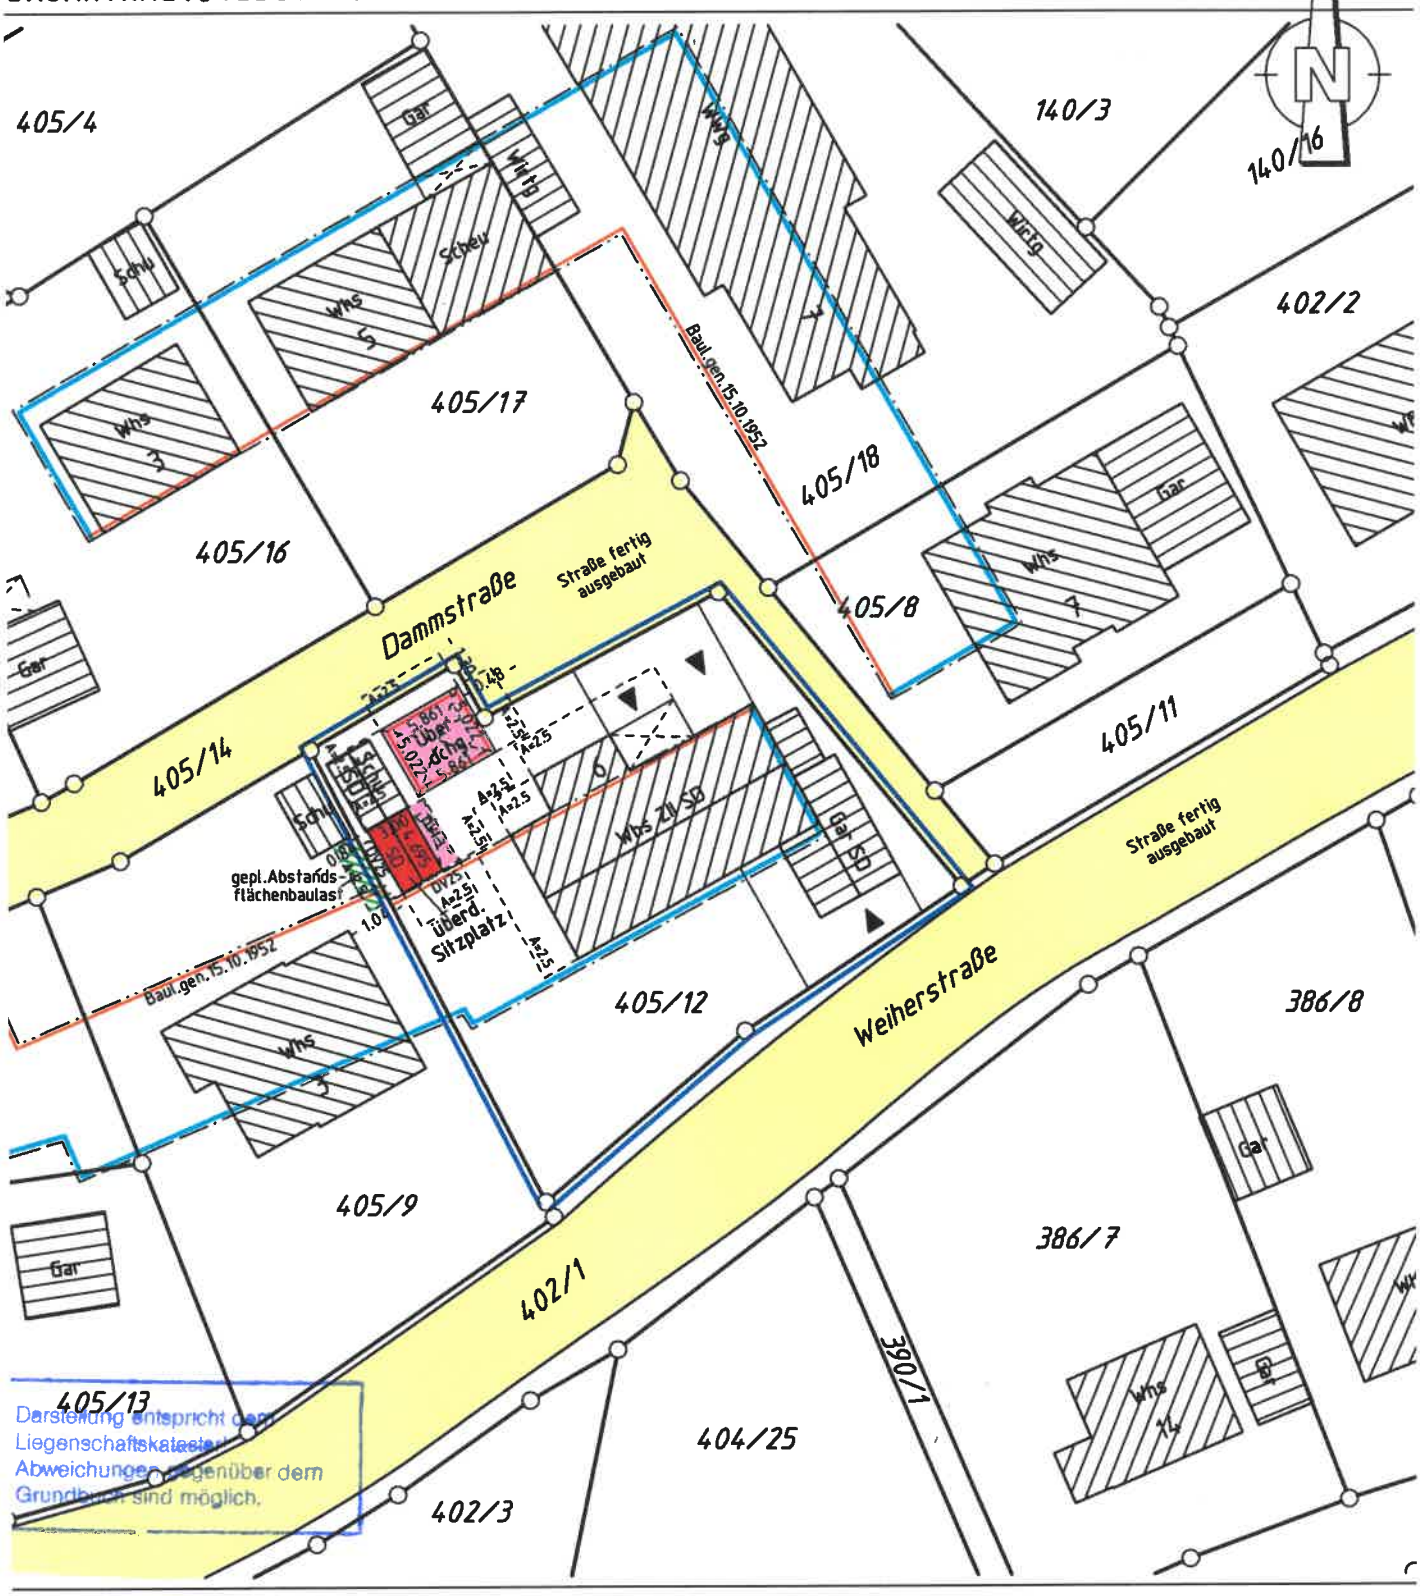

~~Eingetragenen Höhen beziehen sich auf das neue Höhensystem.~~

vorhandene unterirdische Leitungen nd Versorgungsanlagen sind im Lageplan nicht dargestellt!

5 10 20 30 m

Maßstab 1:500

Gefertigt. den 27.08.2019

büro für vermessung und tiefbau

hubert wesner
timo wesner
dipl.-ing.(fh)

bdb

schalksburgstraße 26
72469 meßstetten 1

telefon 07431/61653
telefax 07431/61629

anerkannte sachverständige für verm. techn. ing. leistungen i.s.§5 abs. 3 LBOVVO.BW

e-mail:vermessung.wesner@t-online.de