Landkreis: Zollernalbkreis

Stadt/Gemeinde: Dotternhausen

LAGEPLAN

- zeichnerischer Teil -
zum Bauantrag (§ 4 LBOVVO)

zum Bauantrag FRANKE

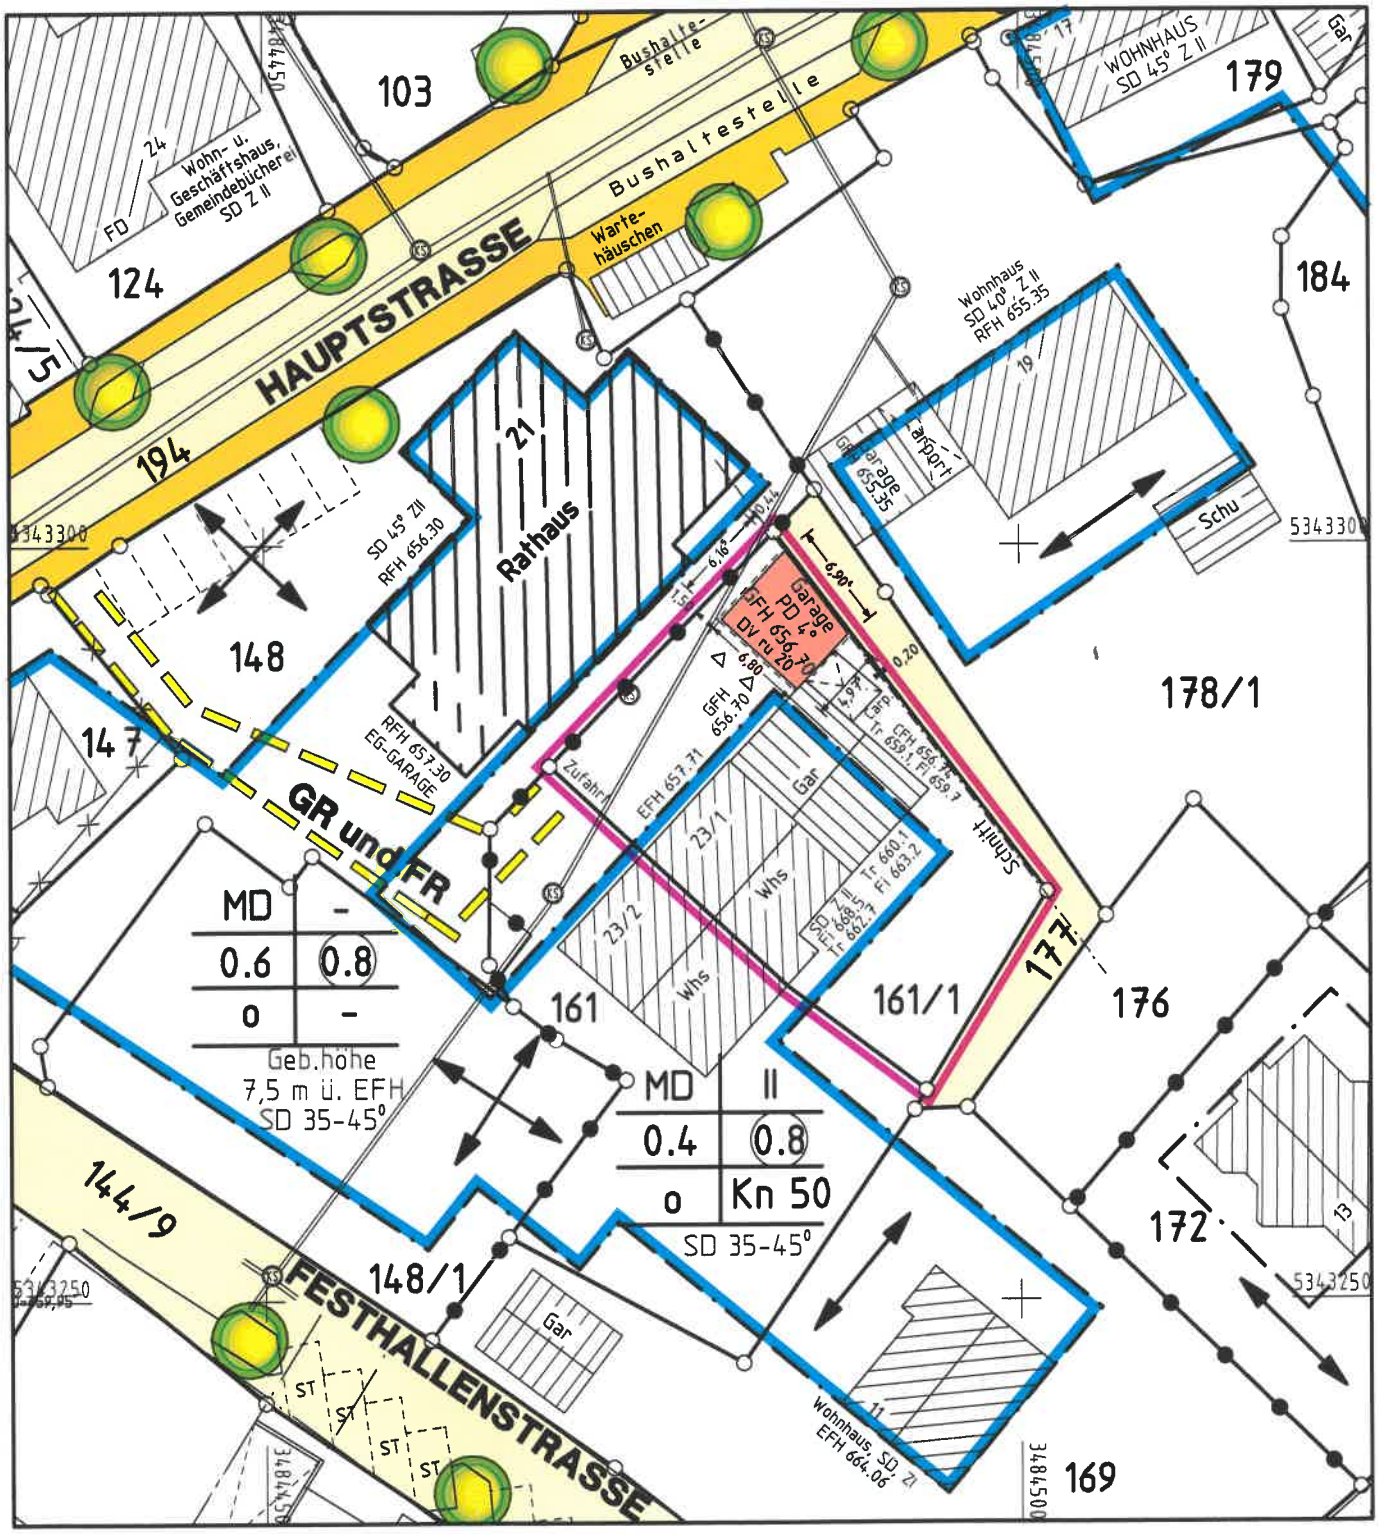

Maßstab 1:500

Auszug aus dem Liegenschaftskataster und Einzeichnungen nach §4 LBOVVO.

Eventuell vorhandene unterirdische Versorgungsleitungen, Stollen, Tanks und dergleichen sind im Lageplan nicht dargestellt.

Höhen im NEUEN SYSTEM

Datum:
30.06.2020

Vermessungsbüro
UTTENWEILER
Dipl.-Ing. (FH) Karl Uttenweiler
Vermessungsingenieur
Dipl.-Ing. (FH) Anja Uttenweiler
Öffentlich bestellte Vermessungsingenieurin
Isinger Straße 12, 72336 Balingen
Telefon 07433/26089-0
info@vermessungsbuero-uttenweiler.de

DOTTERNHAUSEN / Franke05.PLT