

Diese Zeichnung ist nicht
für die Ausführung geeignet.

Die Höhenlage des Erdgeschossfußbodens ist
verbindlich durch die Bauleitung festzulegen.

Fullwood Wohnblockhaus

LK-Fertigbau GmbH

Hallerstraße 42


74546 Wolpertshausen

Tel. 07904 / 94 46 0

Fax 07904 / 94 46 60

Dachdeckung Ziegel
Lattung
Konterlattung
Falls
Verbleibende
Dampfsperre

Dachneigung: 18.0

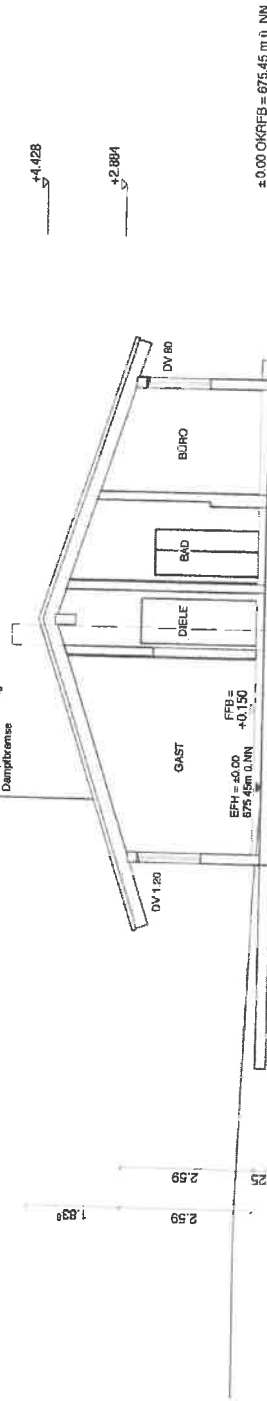

Gründung lt. Statik
und Bodengutachten

Bauherr:

Bauvorhaben:

Neubau eines Einfamilienhauses
mit Garage

72359 Dotternhausen

Gemarkung:

Dotternhausen

Flur:

Flurstück: 403/10

Schnitt A



patricia knodel

Dipl.-Ing. (FH) Patricia Knodel
Sankt Leon 13 74532 Isfingen
Tel: 0 79 04 - 944 313 Fax: 944 315
architektur@patriciaknodel.de

P. Knodel
Planverfasser


Bauherr

Maßstab 1:100

13.04.2021

Dachneigung: 18.0

2.59
1.83
2.59
2.59

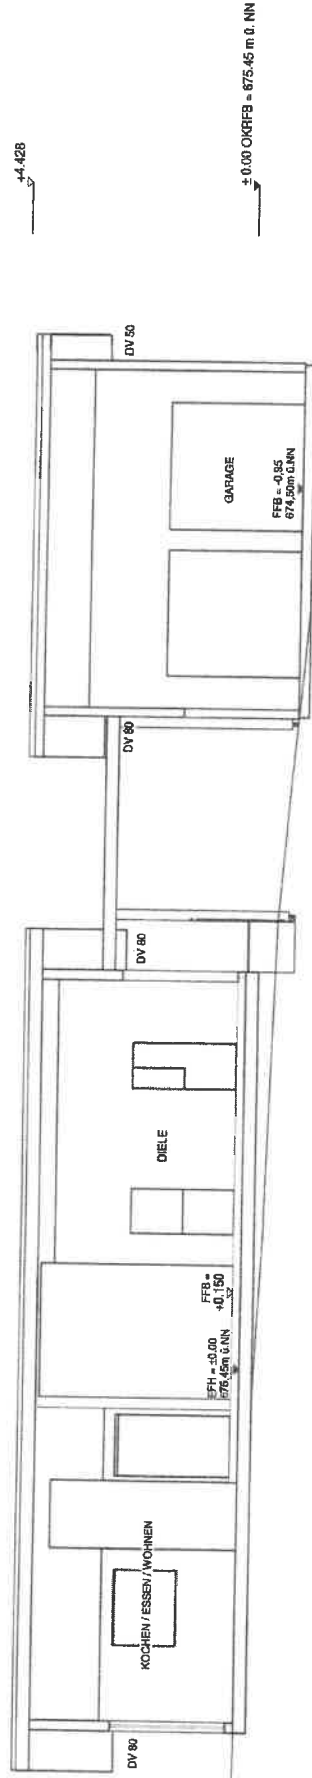

Gründung lt. Statik
und Bodengruichten

Diese Zeichnung ist nicht
für die Ausführung geeignet.

Die Höhenlage des Erdgeschossfußbodens ist
verbindlich durch die Bauleitung festzulegen.

Fullwood Wohnblockhaus


LK-Fertigbau GmbH





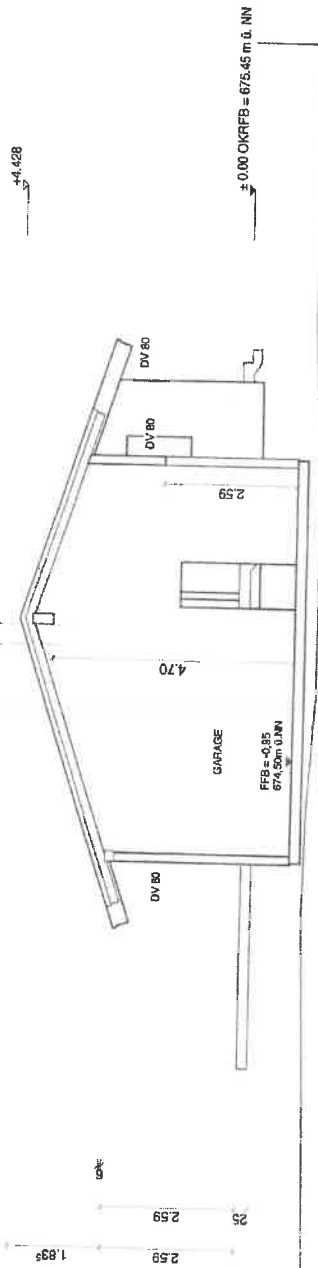

Dachneigung: 18.0

Gründung lt. Statik
und Bodengutachten

Bauvorhaben: Neubau eines Einfamilienhauses
mit Garage

72359 Dotternhausen

Gemarkung: Dotternhausen

Flur:

Flurstück: 403/10

Schnitt C




FREE ARCHITECTIN
Patricia Knodel


Dipl.-Ing. (FH) Patricia Knodel


P. Knodel
Planverfasser


Maßstab 1:100

13.04.2021

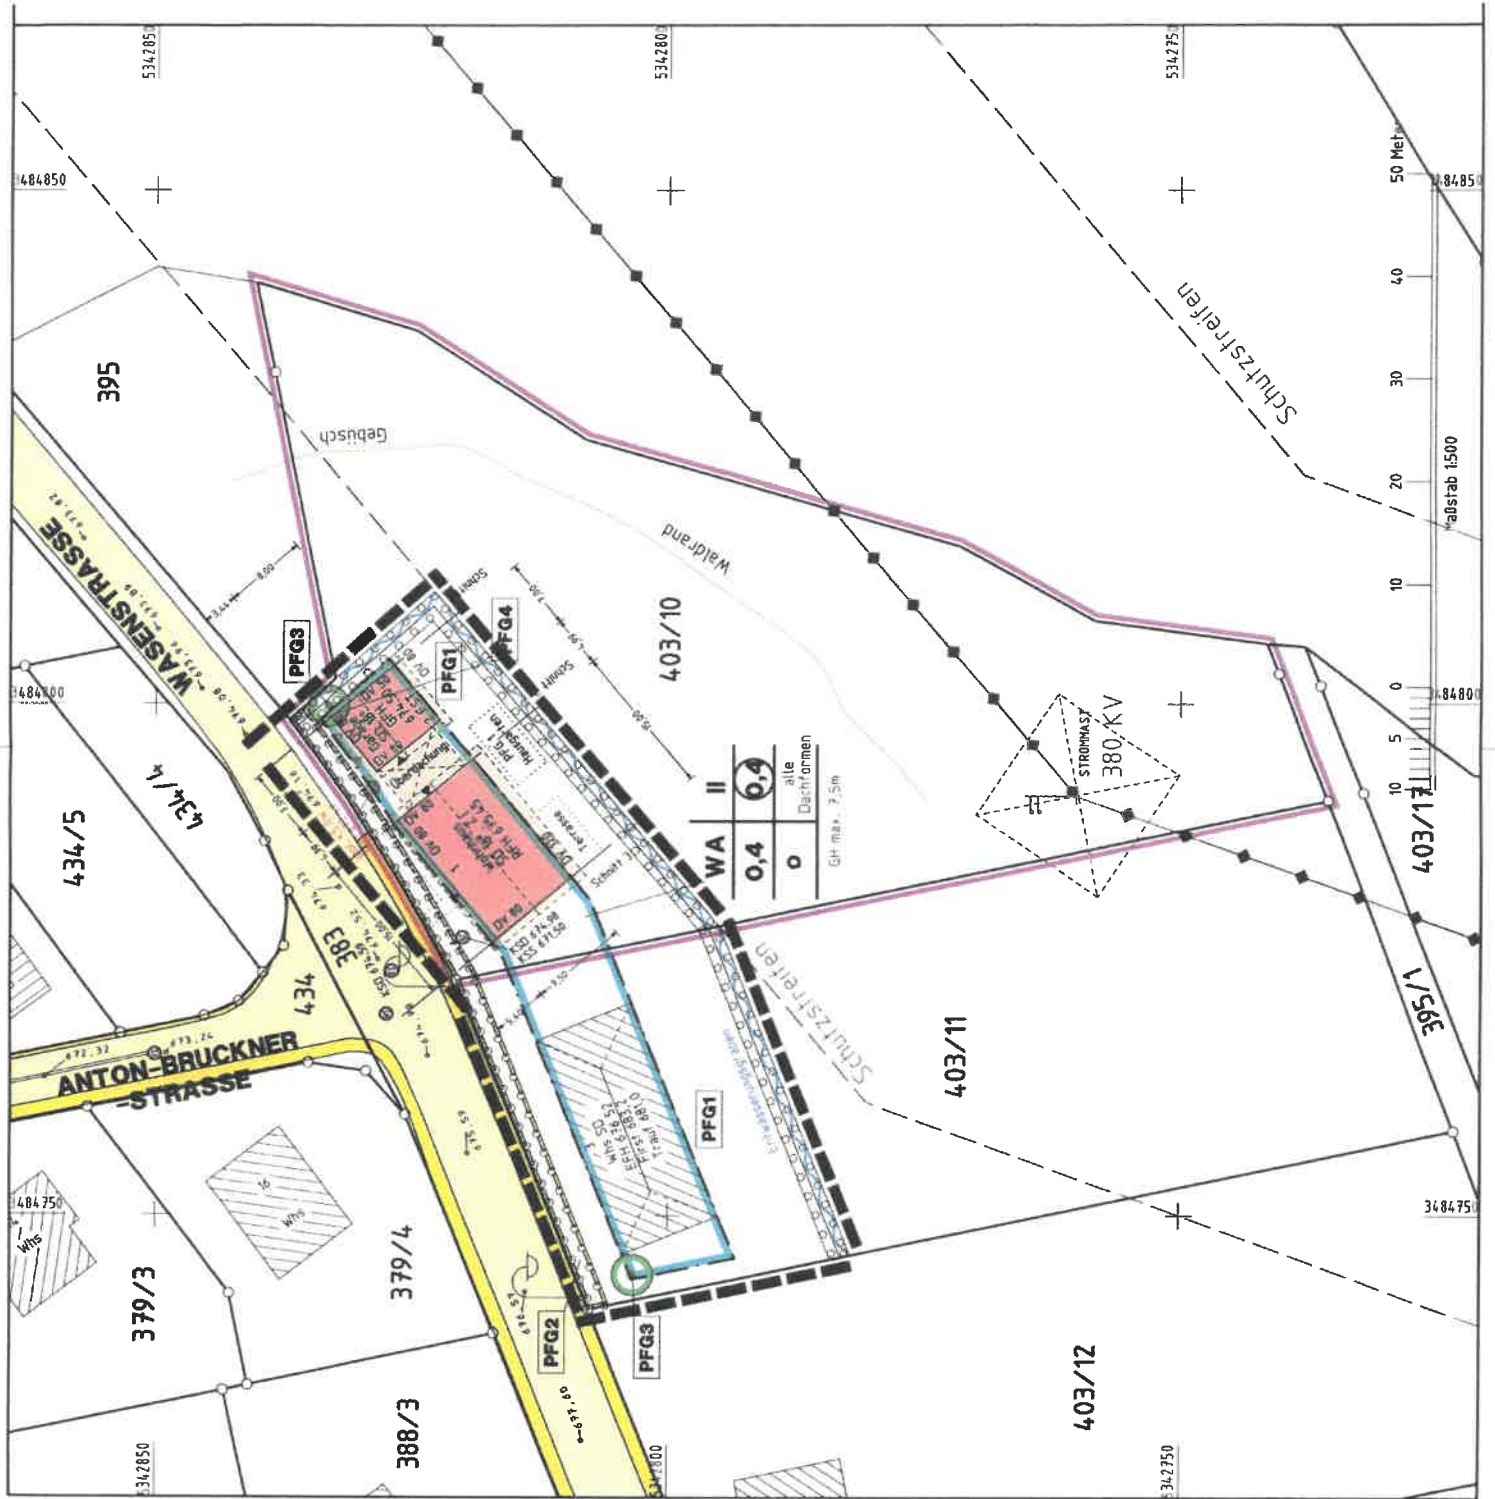

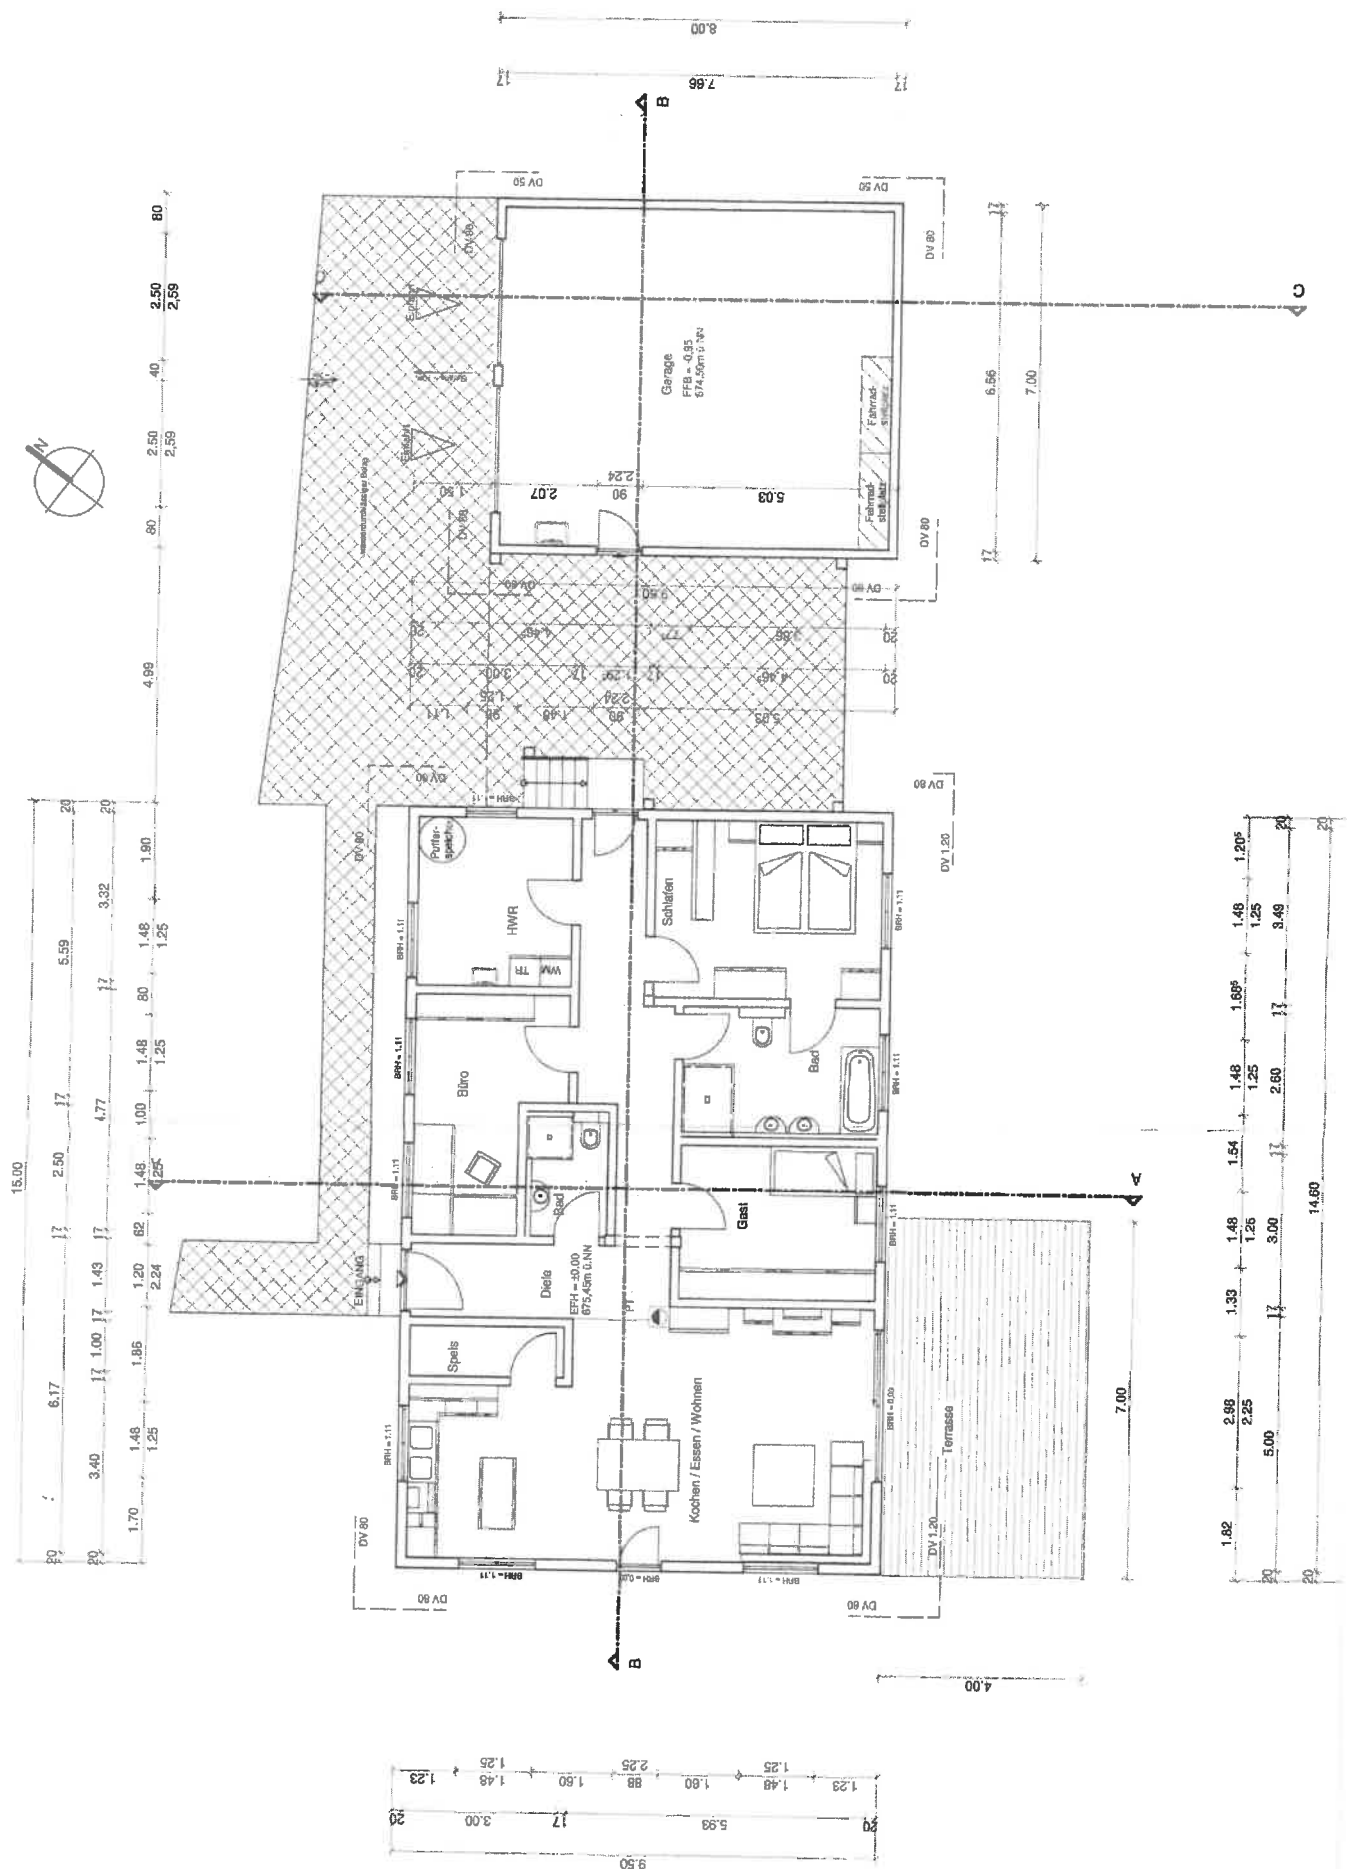

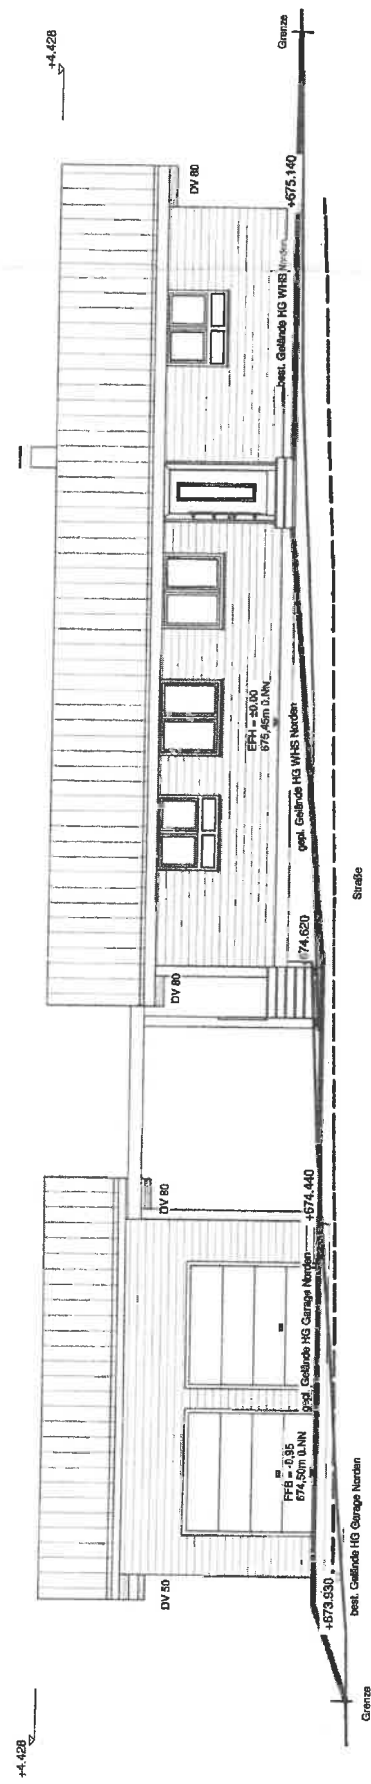

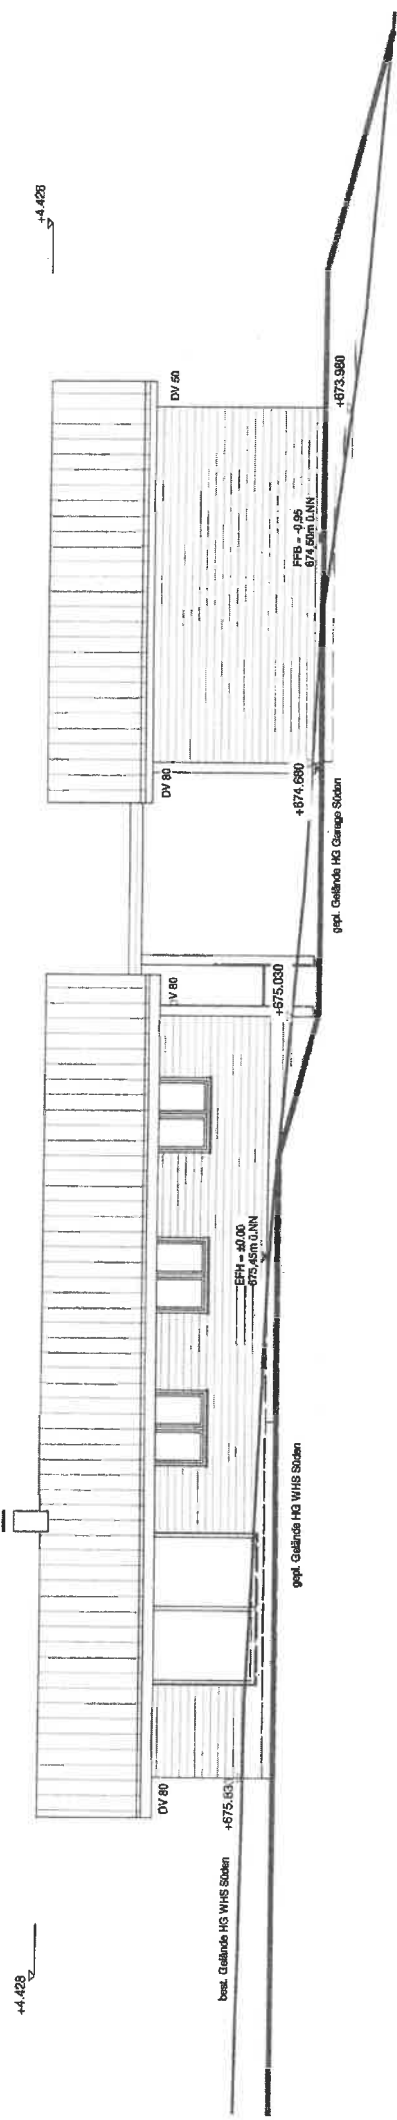

Diese Zeichnung ist nicht
für die Ausführung geeignet.

Die Höhenlage des Erdgeschossbodens ist
verbindlich durch die Bauleitung festzulegen.


Fullwood Wohnblockhaus

LK-Fertigbau GmbH

Hallerstraße 42

74546 Wolpertshausen

Tel. 07904 / 94 48 0
Fax 07904 / 94 48 60

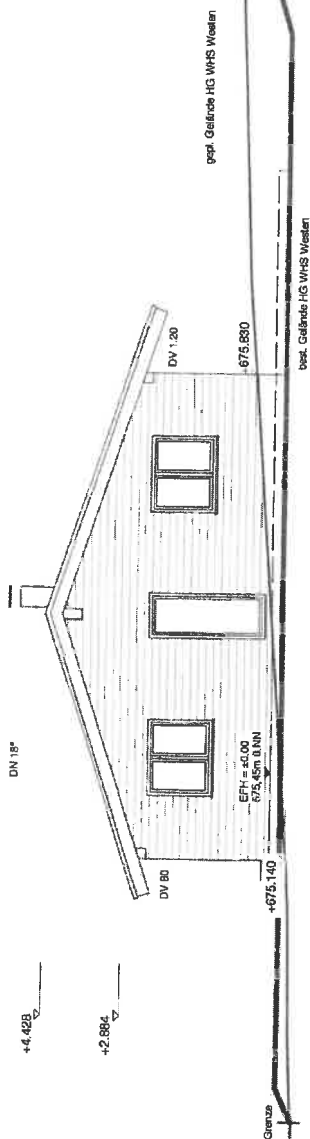

Bauherr:

Bauvorhaben:

Neubau eines Einfamilienhauses
mit Garage

72359 Dotternhausen

Gemarkung:

Dotternhausen

Flur:

Flurstück: 403/10

Westansicht



FRIE ARCHITECTIN
patricia knodel


Dipl.-Ing. (FH) Patricia Knodel
Sankt-Elm-Str. 5 74532 Eschlen
Tel. 0 79 04 - 944 313 Fax: 944 315
architecturbuero@knodel.gmx.de

P. Knodel
Planverfasser

Bauherr

Maßstab 1:100

13.04.2021

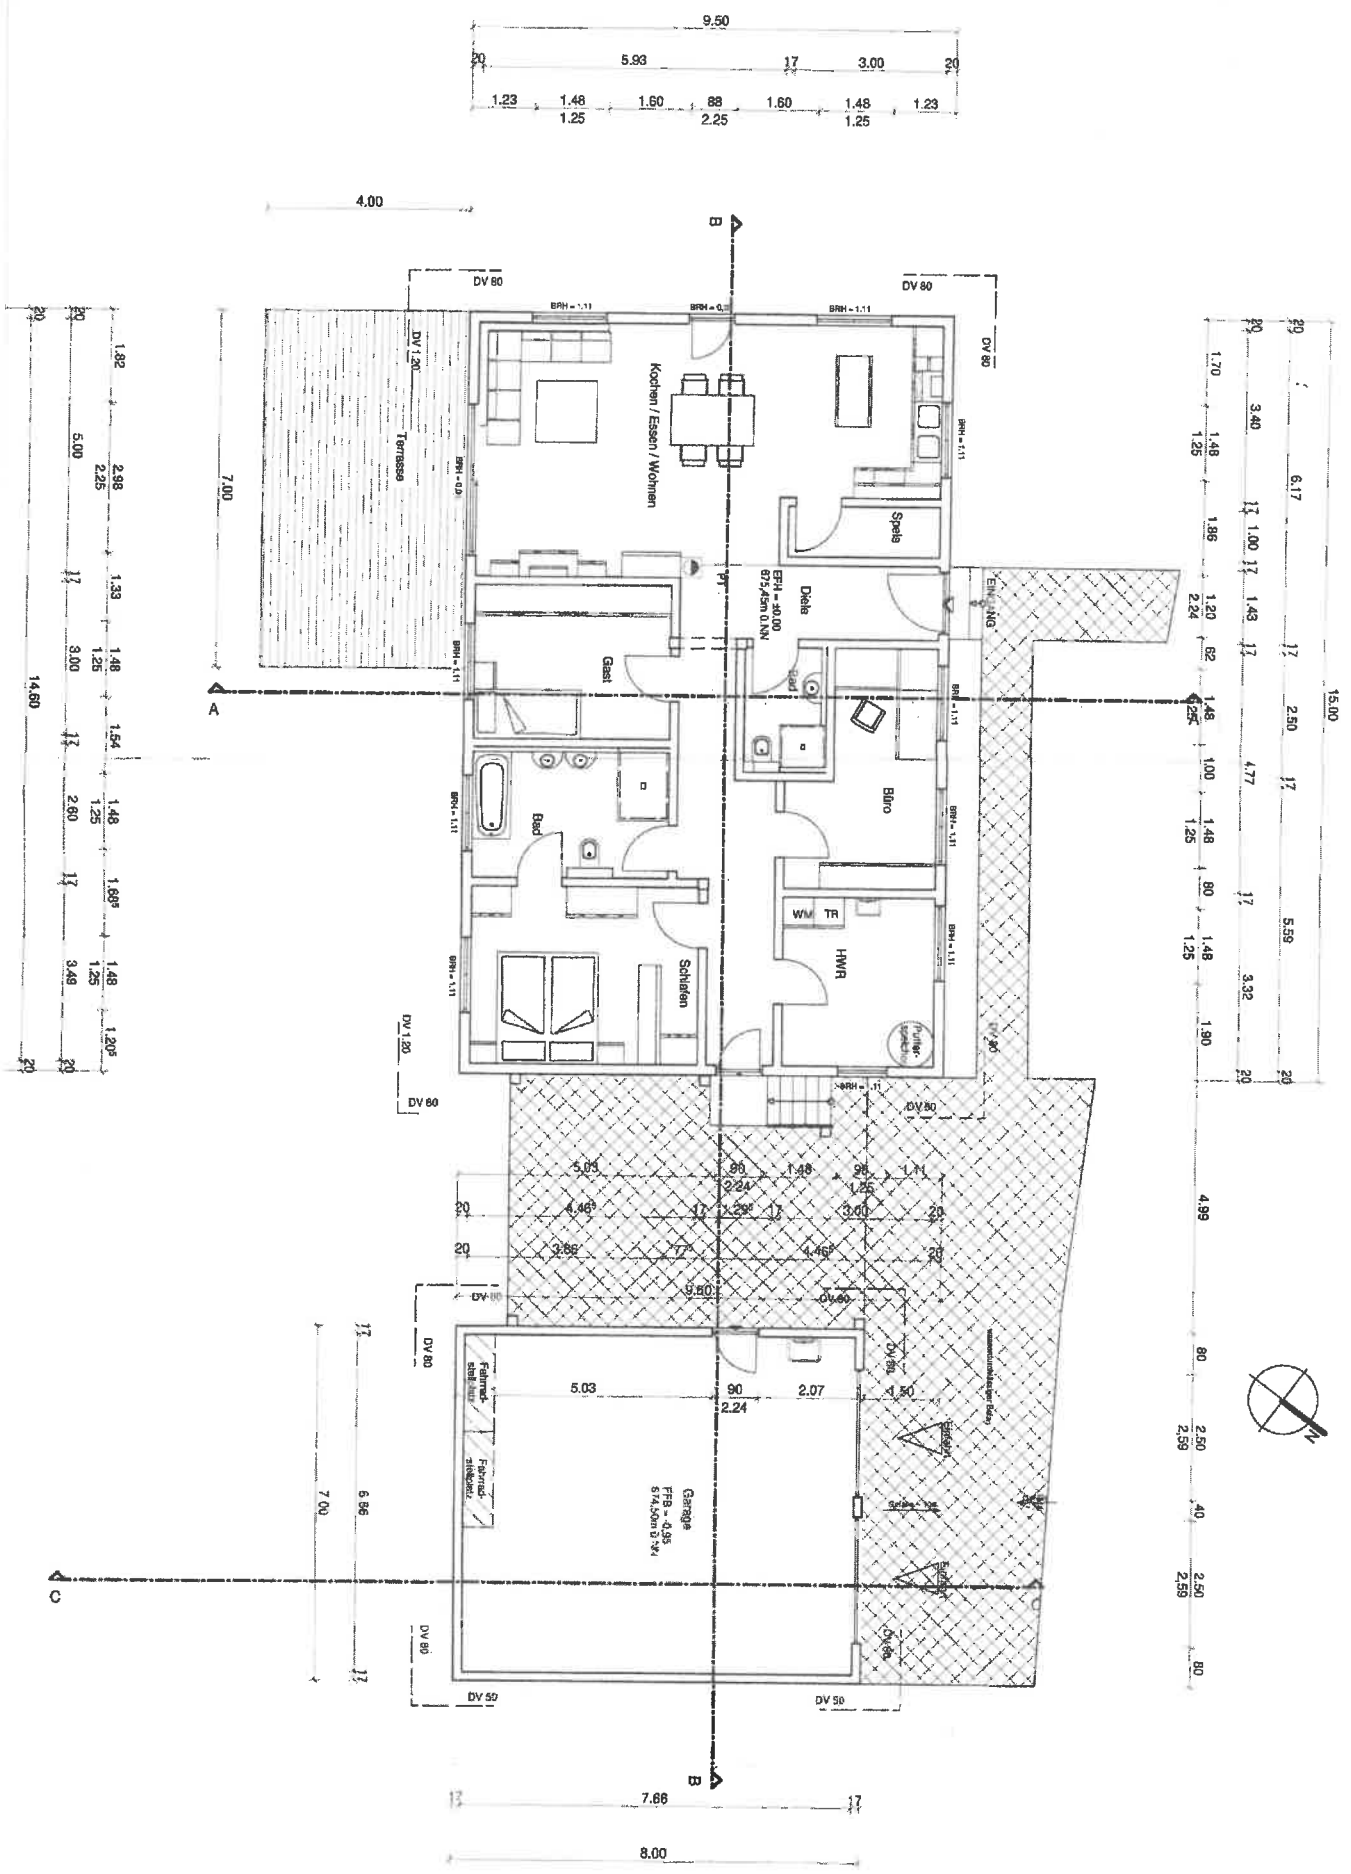


Schnitt 1

= 1:100

I 673,00

Gelände

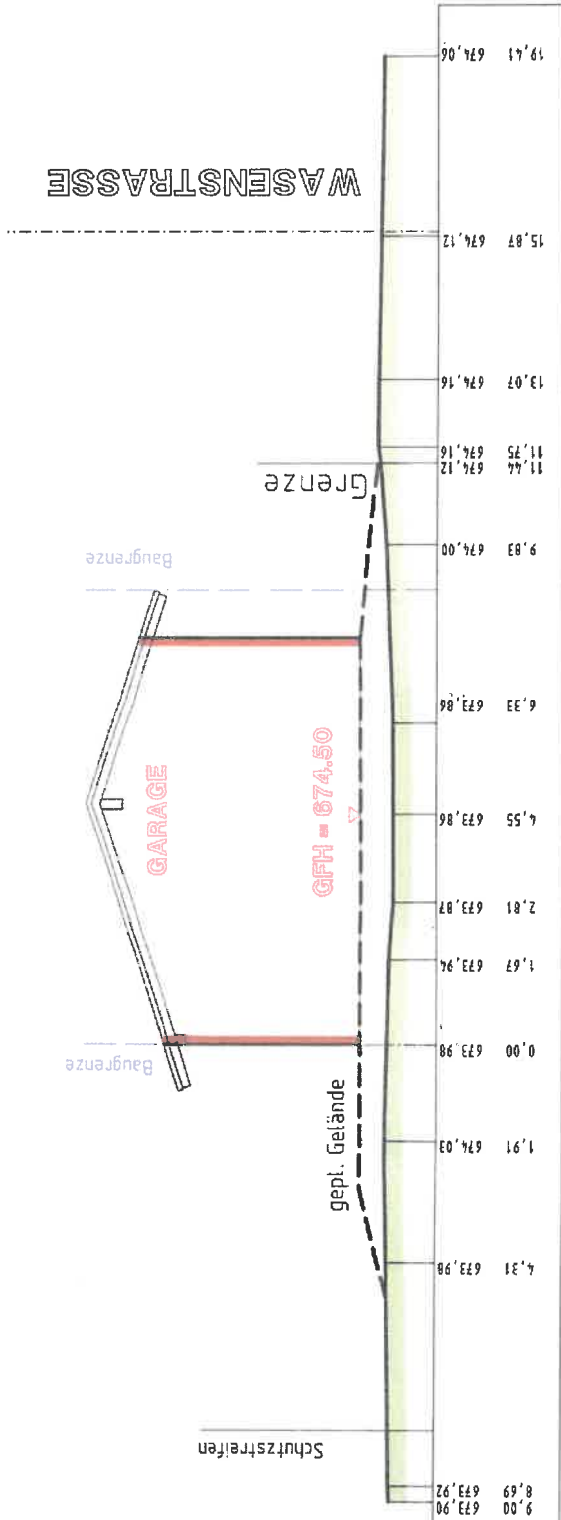


Schnitt 2

= 1:100

I 673,00

Gelände

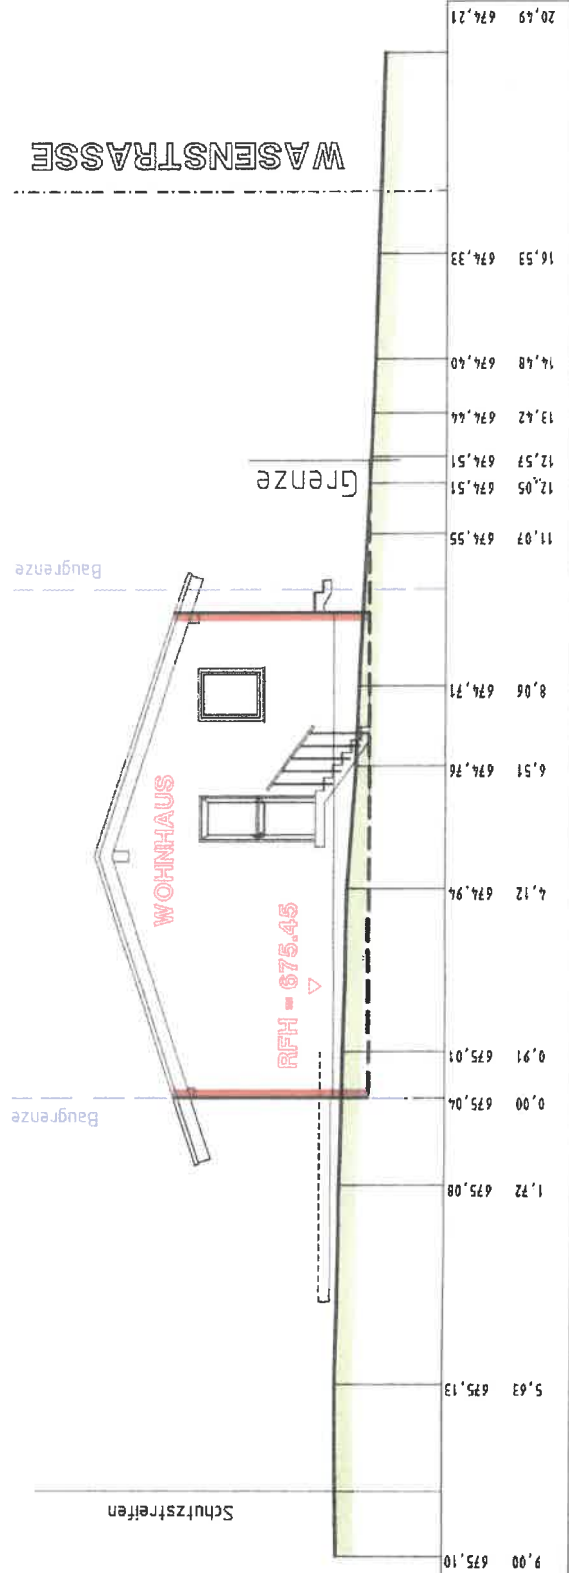

Schnitt 3

= 1:100

N 673,00

WASENSTRASSE


Baugrenze

Baugrenze

Schutzstreifen

Grenze

gepl. Gelände

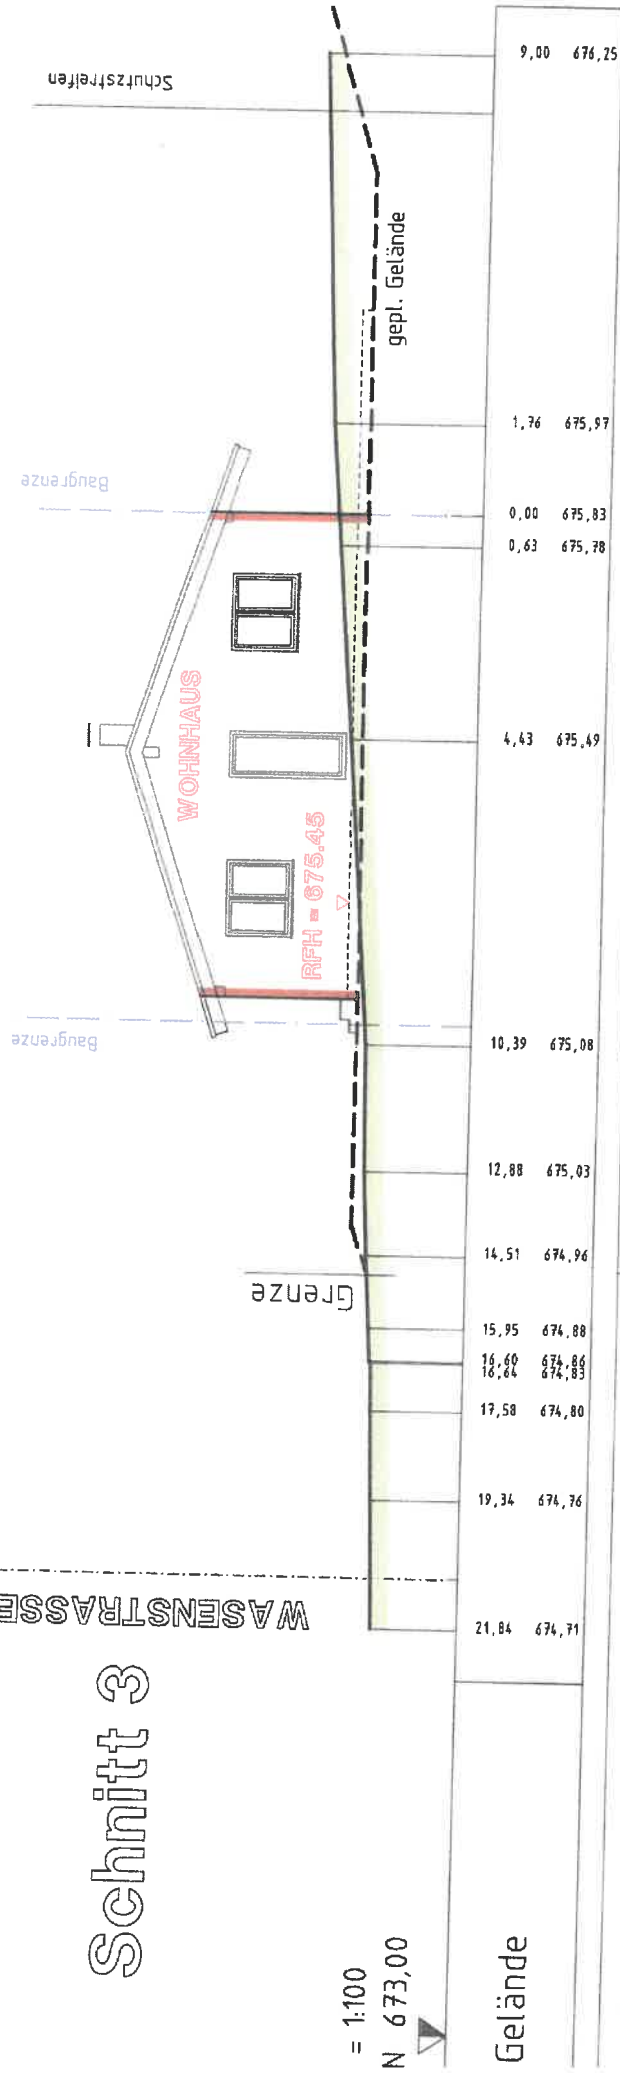

Gelände

RFH = 675.45

WOHNHAUS