




ANSICHT NORD / WEST

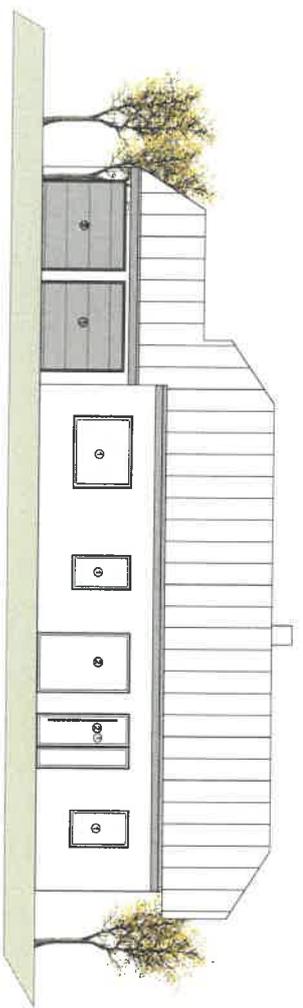


ANSICHT SDD / OST

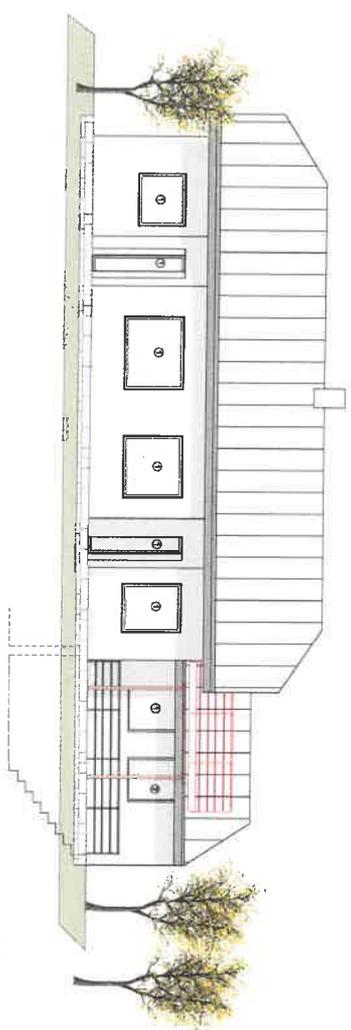


ANSICHT NORD / OST

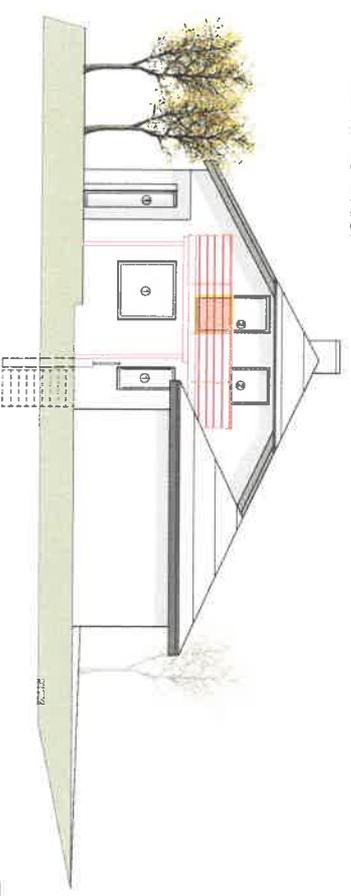

ANSICHT SDD / WEST

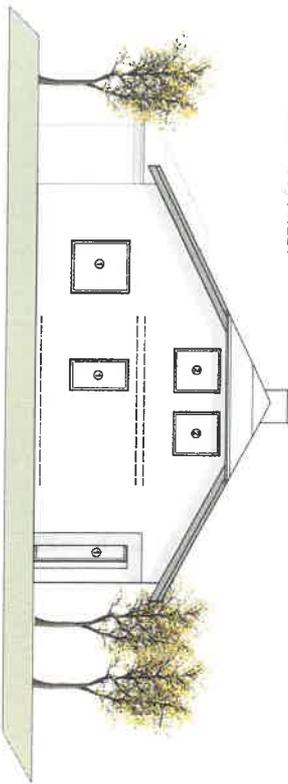

Schnitt A-A

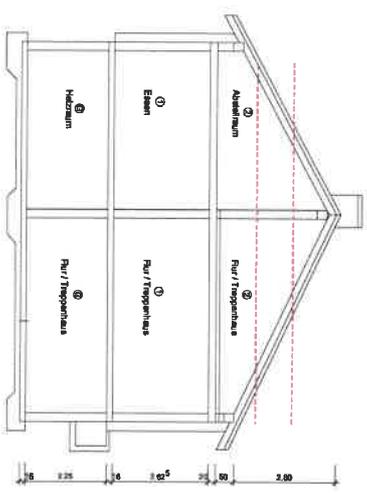

Teilungsebene	
1 = Bestehende Wohnung	
2 = Neu - Wohnung 2	
G = Gemeinschaft	
NEU	
ABBRUCH	

Ansichten und Schnitt A-A

Umbau zu Zweifamilienhaus
und Anbau Balkon

ORT:

72350 LUDWIGSBURG

RAUMGEOSCHAFT



72359 DOTTENHAUSEN

26.03.21 / UNTERSCHRIFT:

ENTWURFSVERFASSER:
WOHNER ARCHITEKTUR
RAUMGEOSCHAFT
72359 DOTTENHAUSEN
TEL.: 0172 2983971
UNTERSCHRIFT:

M 1:100

Gar

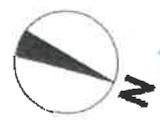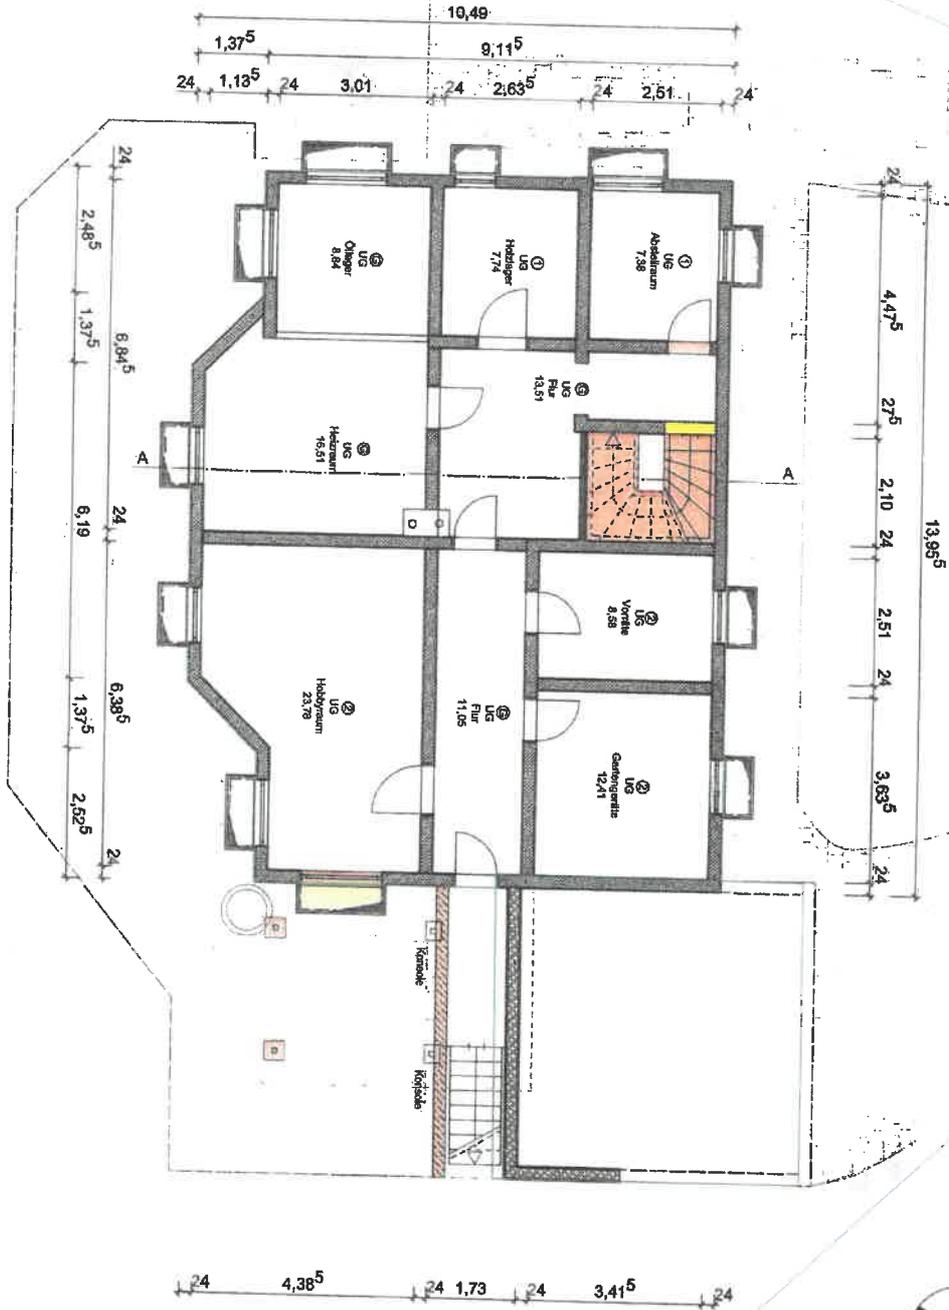

Teilungsbesuch
 1 = bestehende Wohnung 1
 2 = Neu - Wohnung 2
 G = Gemeinschaft

	ABBRUCH
	NEU

M1:100

Untergeschoss
 Umbau zu Zweifamilienhaus
 und Anbau Balkon

ORT:

BAUHERRSCHAFT:


72359 Dotternhausen

25.03.21 / UNTERSCHRIFT:

2899888888
WBF
SW

ENTWURFSVERFASSER:
 WOCHNER ARCHITEKTUR
 BALINGEN
 NEUE STRASSE 43
 72336 BALINGEN
 TEL.: 0172-2393301

UNTERSCHRIFT:

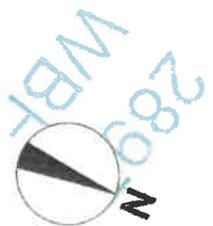

Teilungsgesuch	
1	= bestehende Wohnung 1
2	= Neu - Wohnung 2
G	= Gemeinschaft
	ABBRUCH
	NEU

M1:100

Erdgeschoss

Umbau zu Zweifamilienhaus
und Anbau Balkon

ORT:

BAUVERFAHREN:


72359 Dotternhausen


28.03.21 / UNTERSCHRIFT:

C. WBL R. Weber SW

ENTWURFSVERFASSER:
WOCHNER ARCHITEKTUR
BALINGEN
NEUE STRASSE 43
72398 BALINGEN
TEL.: 0172-2393301

UNTERSCHRIFT:

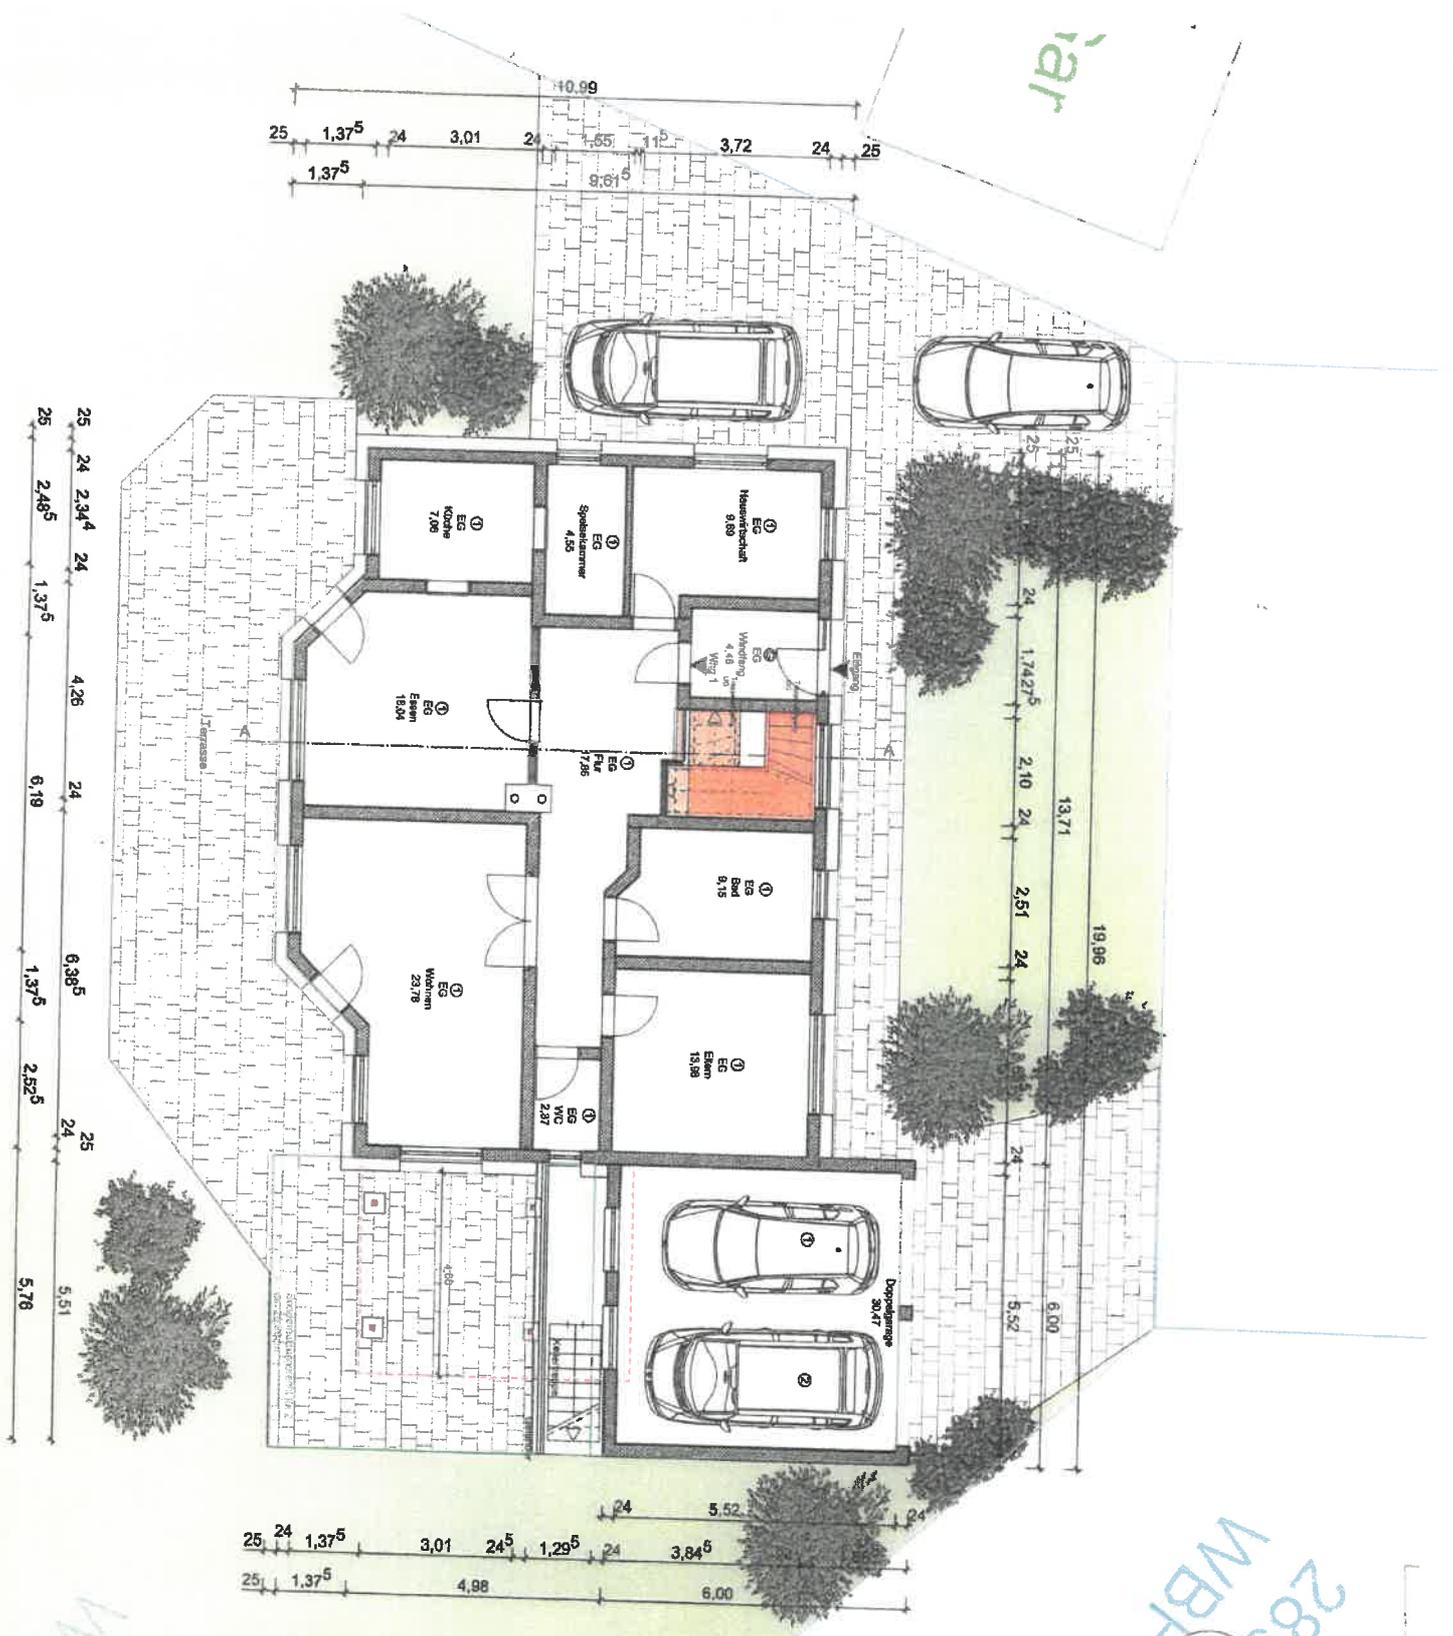

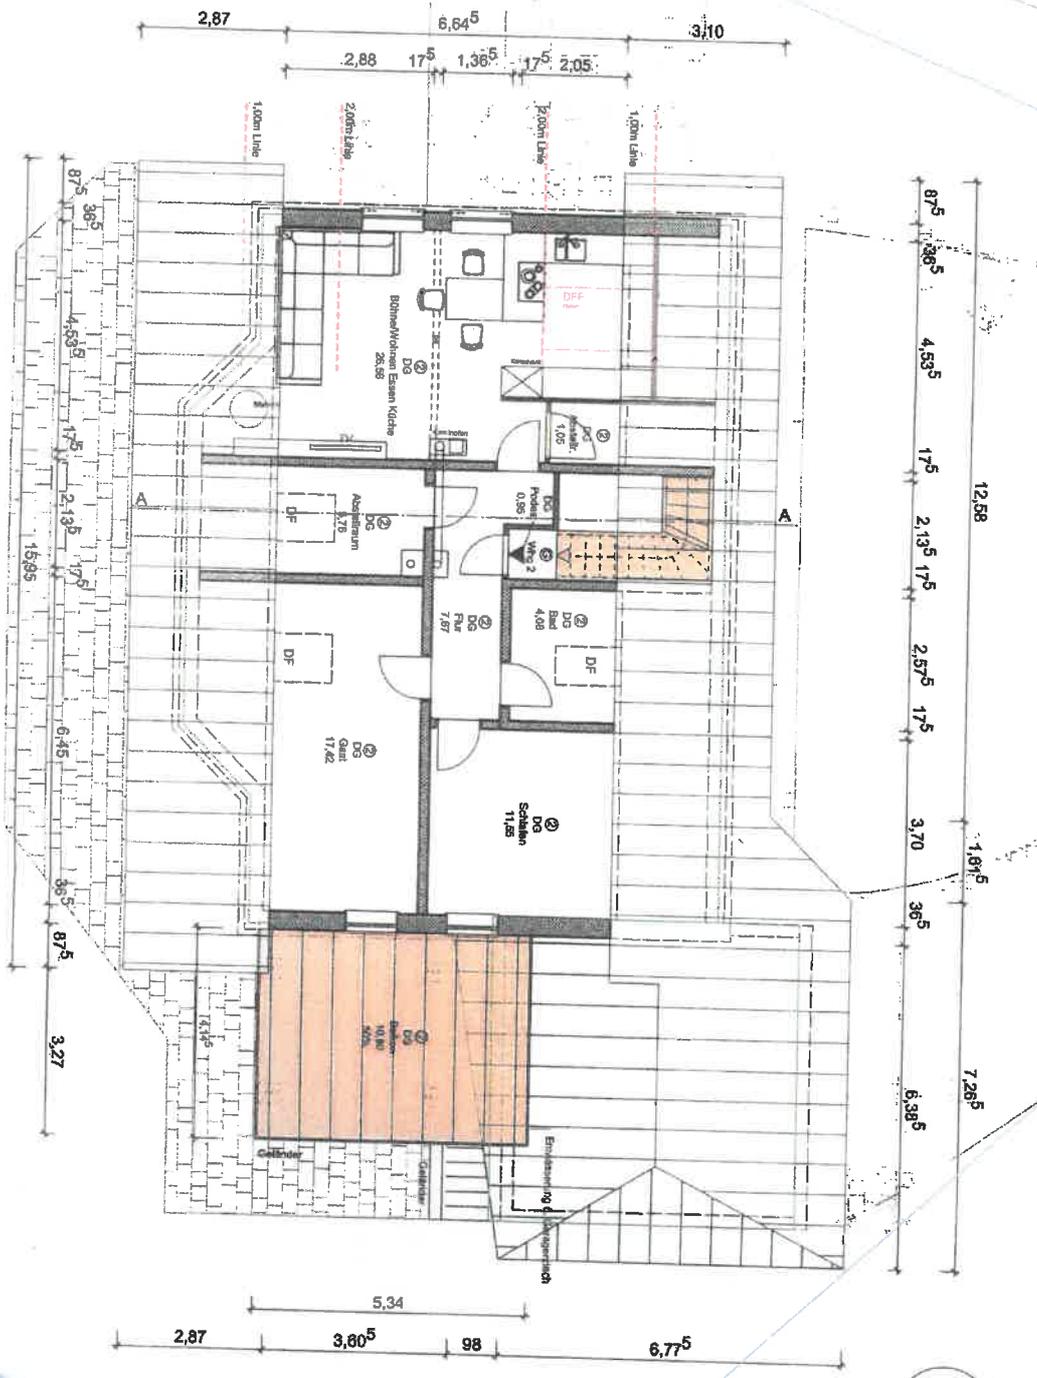

2897
WBF



Teilungsgesucht	
1	= bestehende Wohnung 1
2	= Neu - Wohnung 2
G	= Gemeinschaft
	ABBRUCH
	NEU

M1:100

Dachgeschoss
 Umbau zu Zweifamilienhaus
 und Anbau Balkon

ORT:

BAUHERRSCHAFT:

28.03.21 / UNTERSCHRIFT:

2897
WBF

ENTWURFSVERFASSER:
 WOCHNER ARCHITEKTUR
 BALINGEN
 NEUE STRASSE 43
 72338 BALINGEN
 TEL.: 0172-2393301

UNTERSCHRIFT:



Teilungsgesuch	
1 =	Bestehende Wohnung 1
2 =	Neu - Wohnung 2
G =	Gemeinschaft
	NEU
	ABBRUCH

M1:200

Erdgeschoss

Umbau zu Zweifamilienhaus
und Anbau Balkon

ORT:

7230y Untermausen

BAUHERRSCHAFT:

n

25.03.21 / UNTERSCHRIFT:

Christoph R. ...

ENTWURFSVERFASSER:
WOCHNER ARCHITEKTUR
BALINGEN
NEUE STRASSE 43
72396 BALINGEN
TEL.: 0172-2383301

UNTERSCHRIFT:

[Signature]